

TERRENO: 5.045,25m²	
AME PENÁPOLIS:	
TÉRREO -	1.400,91m²
1º PAVIMENTO -	1.400,91m²
2º PAVIMENTO -	1.400,91m²
CASA DE MÁQUINAS -	627,80m²
CX'S D'ÁGUA -	53,72m²
MARQUISE -	136,20m²
TOTAL -	5.020,45m²
PERIFÉRICOS	
GUARITA -	10,40m²
ABRIGO RESÍDUOS -	15,02m²
SUBESTAÇÃO -	27,65m²
CENTRAL GASES -	26,96m²
BICICLETÁRIO -	54,08m²
TOTAL -	134,11m²
TOTAL GERAL:	5.154,56m²

- NOTAS**
1. CONFERIR MEDIDAS NO LOCAL
 2. MEDIDAS EM METRO, EXCETO ONDE INDICADO.
 3. AS ALVENARIAS SERÃO COTADAS NO OSSO.
 - 4.
 - 5.
 - 6.
 - 7.
 - 8.
 - 9.
 - 10.
 - 11.

REV.	DESCRIÇÃO	RESPONSÁVEL	DATA
0	EMISSÃO INICIAL	C.C	OUT/2025

GOVERNO DO ESTADO DE SÃO PAULO
Secretaria de Estado da Saúde


GRUPO TÉCNICO DE EDIFICAÇÕES

Av. Dr. Enéas Carvalho de Aguiar, nº.188, 3º andar
 São Paulo-SP Cep 05403-000
 Tel. (11)3066 8660 Fax (11)3066 8482


AME PENÁPOLIS
 MARGINAL RITA DE AGUIRRE MONTEIRO – PENÁPOLIS
 IMPLANTAÇÃO GERAL

PROJETO BÁSICO DE ARQUITETURA
 ARQ/01
 DATA: OUT/2025
 ARQUIVO: AME_PENAPOLIS_ESTUDO_GTE_R02.DWG


DIRETOR DO S.T.E.
 Arg. MARIA CRISTINA DO OLIVEIRA GOMES JOTTEN
 RESPONSÁVEL TÉCNICO
 Arg. CÂMLIO CHINGOTTE

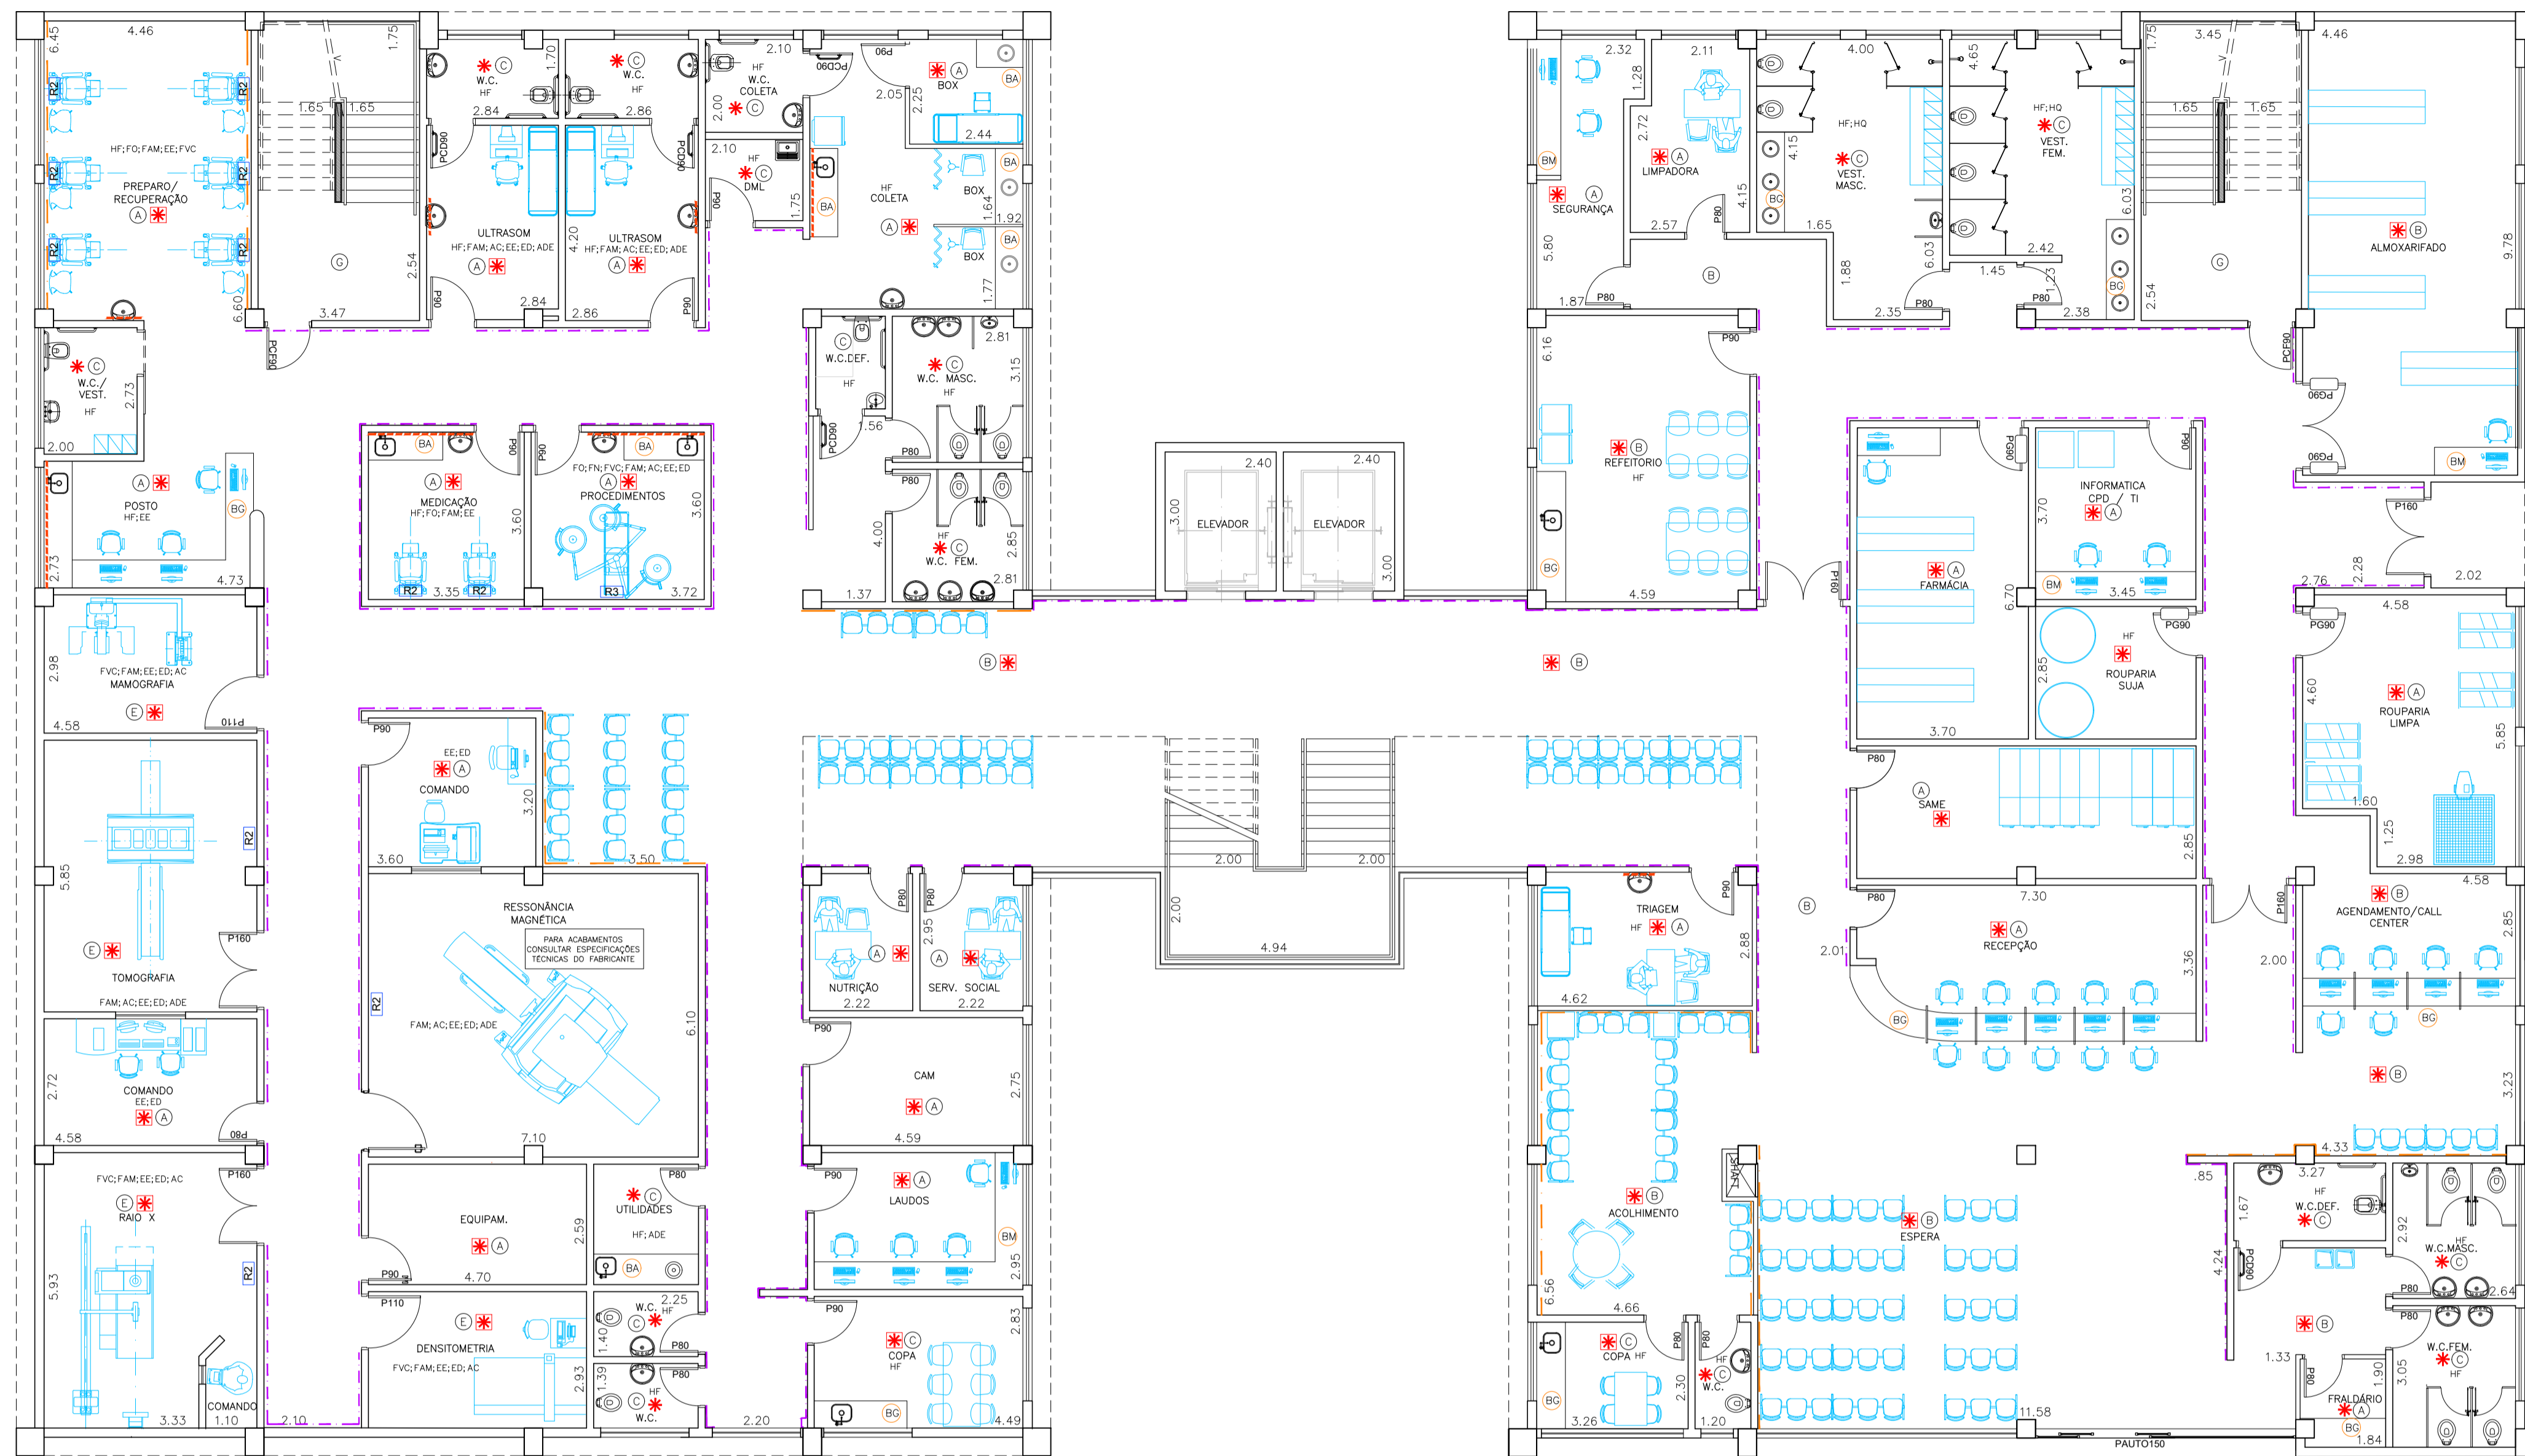


PAVIMENTO TÉRREO

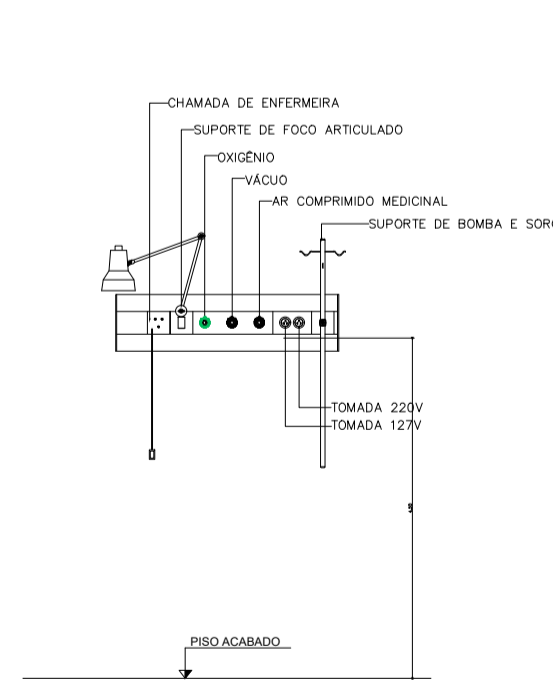


RÉGUA DE GASES E TOMADAS - R1
ESCALA 1:25

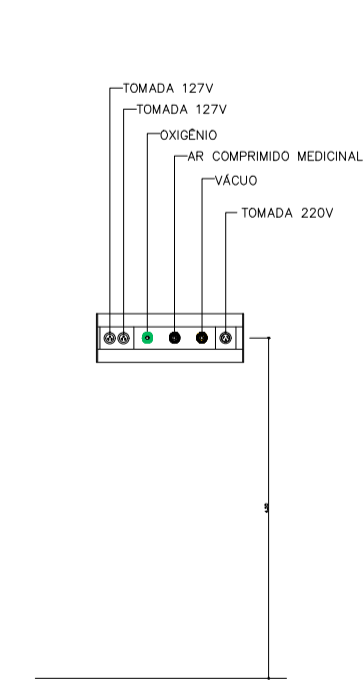

RÉGUA DE GASES E TOMADAS - R2
ESCALA 1:25

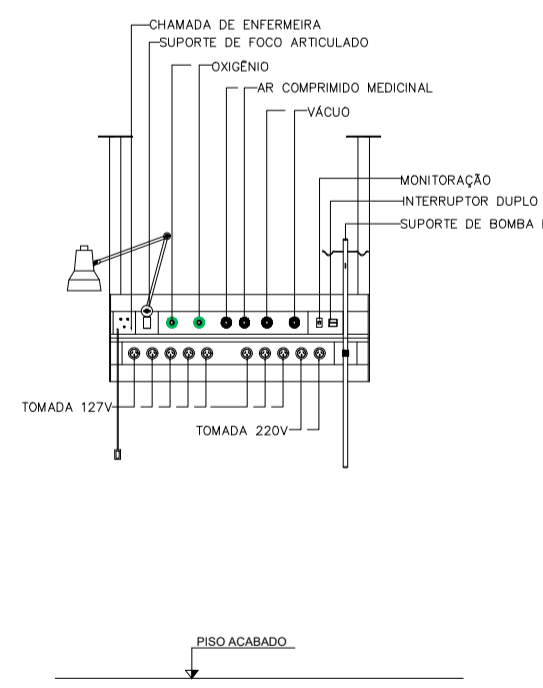

RÉGUA DE GASES E TOMADAS - R3
ESCALA 1:25

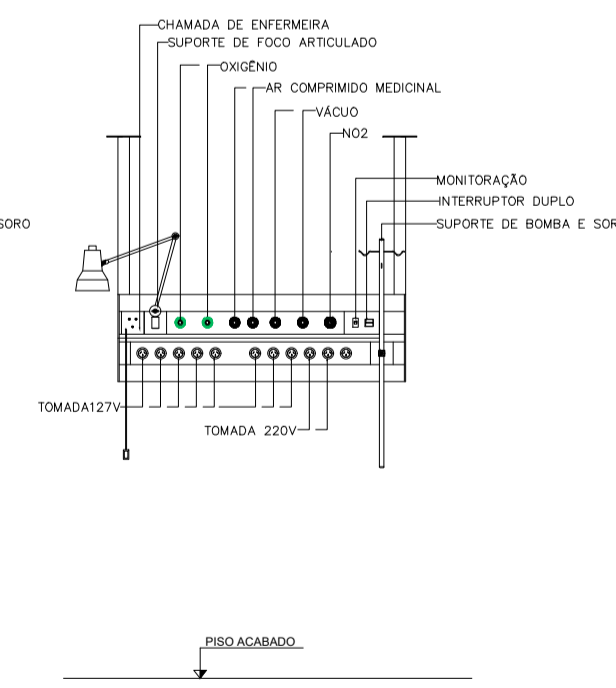

RÉGUA DE GASES E TOMADAS - R4
ESCALA 1:25

ACAB.	PISO	RODAPÉ	PAREDE	TETO
A	VINÍLICO EM MANTA	VINÍLICO	PAREDE PINTURA ACRÍLICA HOSPITALAR	FORRO DE GESSO ACARTONADO
B	GRANILITE EM PLACAS	GRANITO	PAREDE PINTURA ACRÍLICA HOSPITALAR	FORRO REMOVÍVEL DE GESSO ACARTONADO REVESTIDO C/ PELÍCULA DE PVC
C	PORCELANATO RETIFICADO 60X60CM	-	PORCELANATO 30X60CM ATÉ O FORRO	FORRO DE GESSO ACARTONADO
D	VINÍLICO EM MANTA CONDUTIVA	VINÍLICO CONDUTIVO	PAREDE PINTURA EPÓXI	FORRO DE GESSO ACARTONADO
E	VINÍLICO EM MANTA	VINÍLICO	PAREDE MASSA BARITADA + PINTURA ACRÍLICA HOSPITALAR	FORRO DE GESSO ACARTONADO
F	VINÍLICO EM MANTA	VINÍLICO	PAREDE PINTURA EPÓXI	FORRO DE GESSO ACARTONADO
G	CIMENTADO DESEMPENADO PINTADO	CIMENTADO DESEMPENADO	PINTURA ACRÍLICA SOB LAJE	PINTURA ACRÍLICA SOB LAJE
H	PORCELANATO RETIFICADO 60X60CM	-	PORCELANATO 30X60CM ATÉ A LAJE	PINTURA ACRÍLICA SOB LAJE
I	CERÂMICO EXTRUDADO ALTA RESISTÊNCIA	-	PORCELANATO 30X60CM ATÉ O FORRO	FORRO DE GESSO FIXO COM PINTURA LÁTEX PVA

LEGENDA/ ABREVIÇÕES

- * AMBIENTE ATENDIDO COM VENTILAÇÃO/OU EXAUSTÃO MECÂNICA
 - ◊ AMBIENTE CLIMATIZADO
 - (BA) BANCADA DE AÇO INOX
 - (BG) BANCADA DE GRANITO
 - (BC) BANCADA DE MADEIRA
 - BATE-MACA TIPO CORRIMÃO EM PVC
 - BATE-MACA EM PVC
 - FÓRMICA SOBRE BANCADA OU LAVATORIO
- LEGENDA - INSTALAÇÕES
- HF - ÁGUA FRIA
 - HQ - ÁGUA QUENTE
 - FO - OXIGÊNIO
 - FN - OXÍDO NITROSO
 - FVC - VÁCUO CLÍNICO
 - FAM - AR COMPRIMIDO MEDICINAL
 - AC - AR CONDICIONADO
 - EE - ELÉTRICA DE EMERGÊNCIA
 - ED - ELÉTRICA DIFERENCIADA
 - ADE - A DEPENDER DO EQUIP.

NOTAS

1. CONFERIR MEDIDAS NO LOCAL
2. MEDIDAS EM METRO, EXCETO ONDE INDICADO.
3. AS ALVENARIAS SERÃO COTADAS NO OSSO.
- 4.
- 5.
- 6.
- 7.
- 8.
- 9.
- 10.
- 11.

0	EMISSÃO INICIAL	C.C	OUT/2025
REV.	DESCRIÇÃO	RESPONSÁVEL	DATA

GOVERNO DO ESTADO DE SÃO PAULO
Secretaria de Estado da Saúde



Av. Dr. Enéas Carvalho de Aguiar, nº.188, 3º andar
São Paulo-SP Cep 05403-000
Tel. (11)3066 8660 Fax (11)3066 8482

DIRETOR DO S.T.E.
Argª MARIA CRISTINA DO OLIVEIRA GOMES JOTTEN
COORDENADOR DO S.T.E.
Arg. CAMILO CHINGOTTE

UNIDADE: AME PENÁPOLIS
LOCAL: MARGINAL RITA DE AGUIRRE MONTEIRO - PENÁPOLIS

REFERÊNCIA: PAVIMENTO TÉRREO
PLANTA BAIXA


PROJETO BÁSICO DE ARQUITETURA

AME PENÁPOLIS ARQ/02


ÁREA: 1/100 DATA: 02/2025

ARQUIVO: AME_PENAPOLIS_ESTUDO_GTE_R02.DWG

TOTAL DE FOLHAS: 1

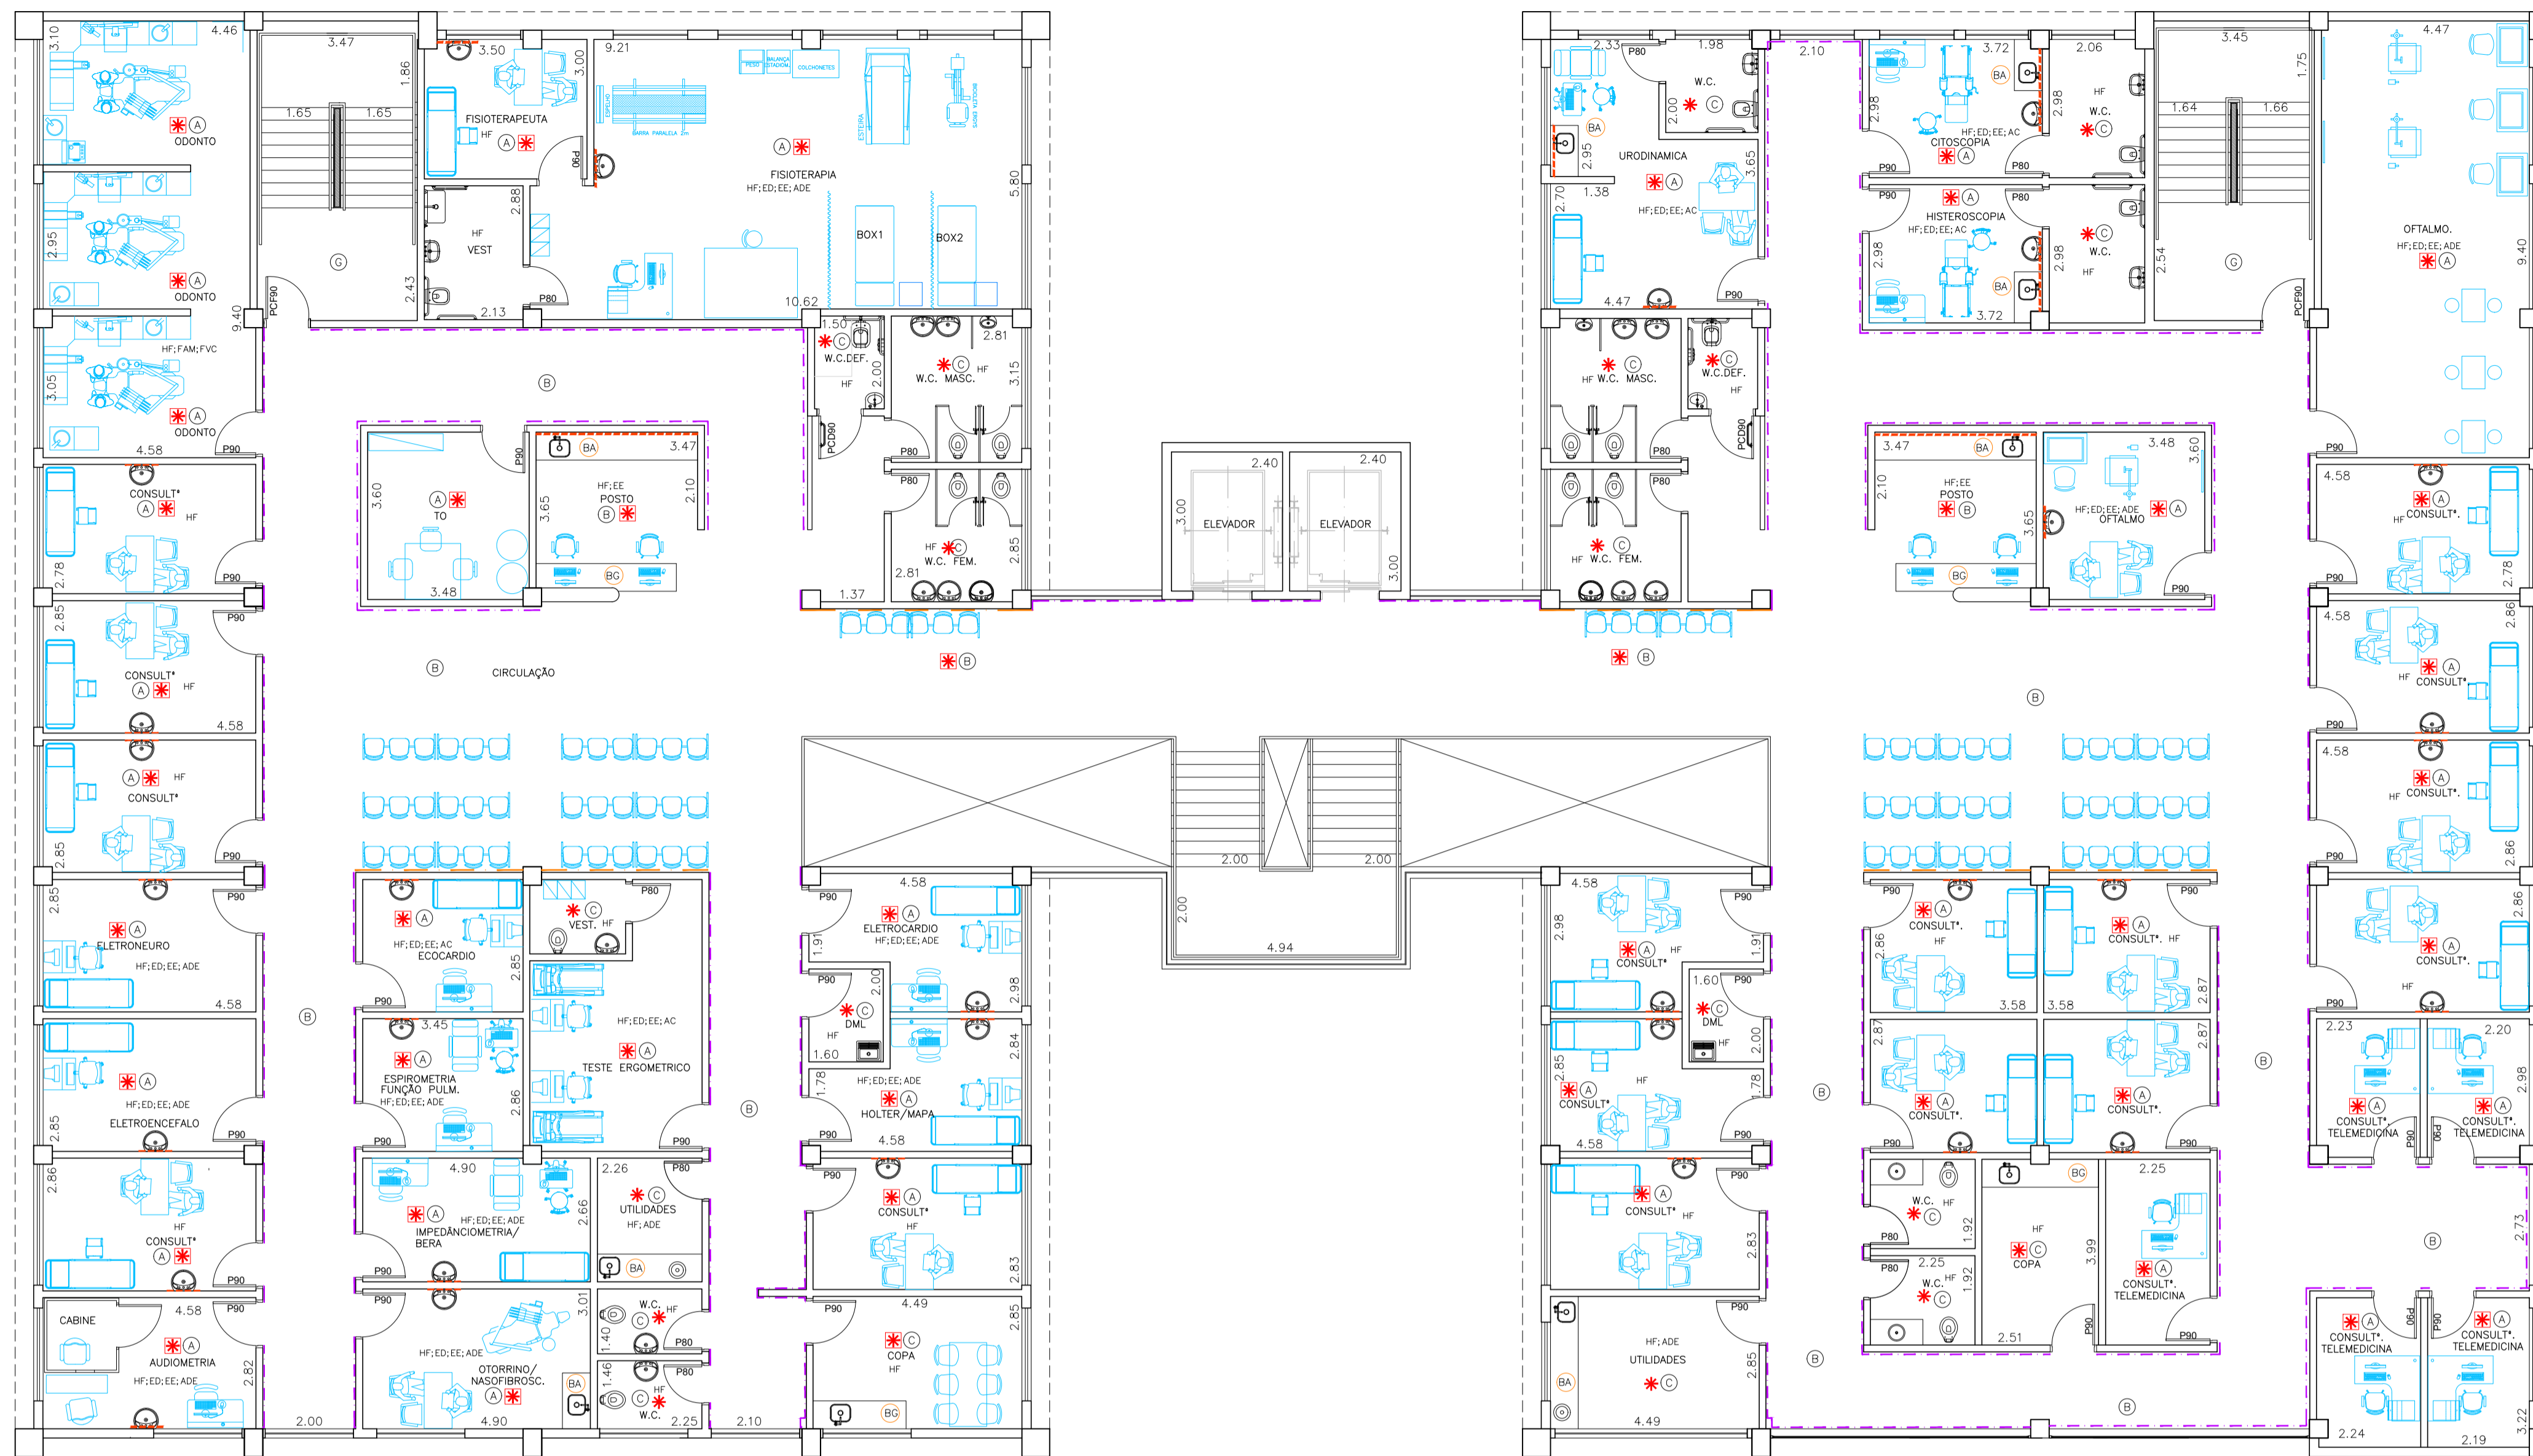

1º PAVIMENTO

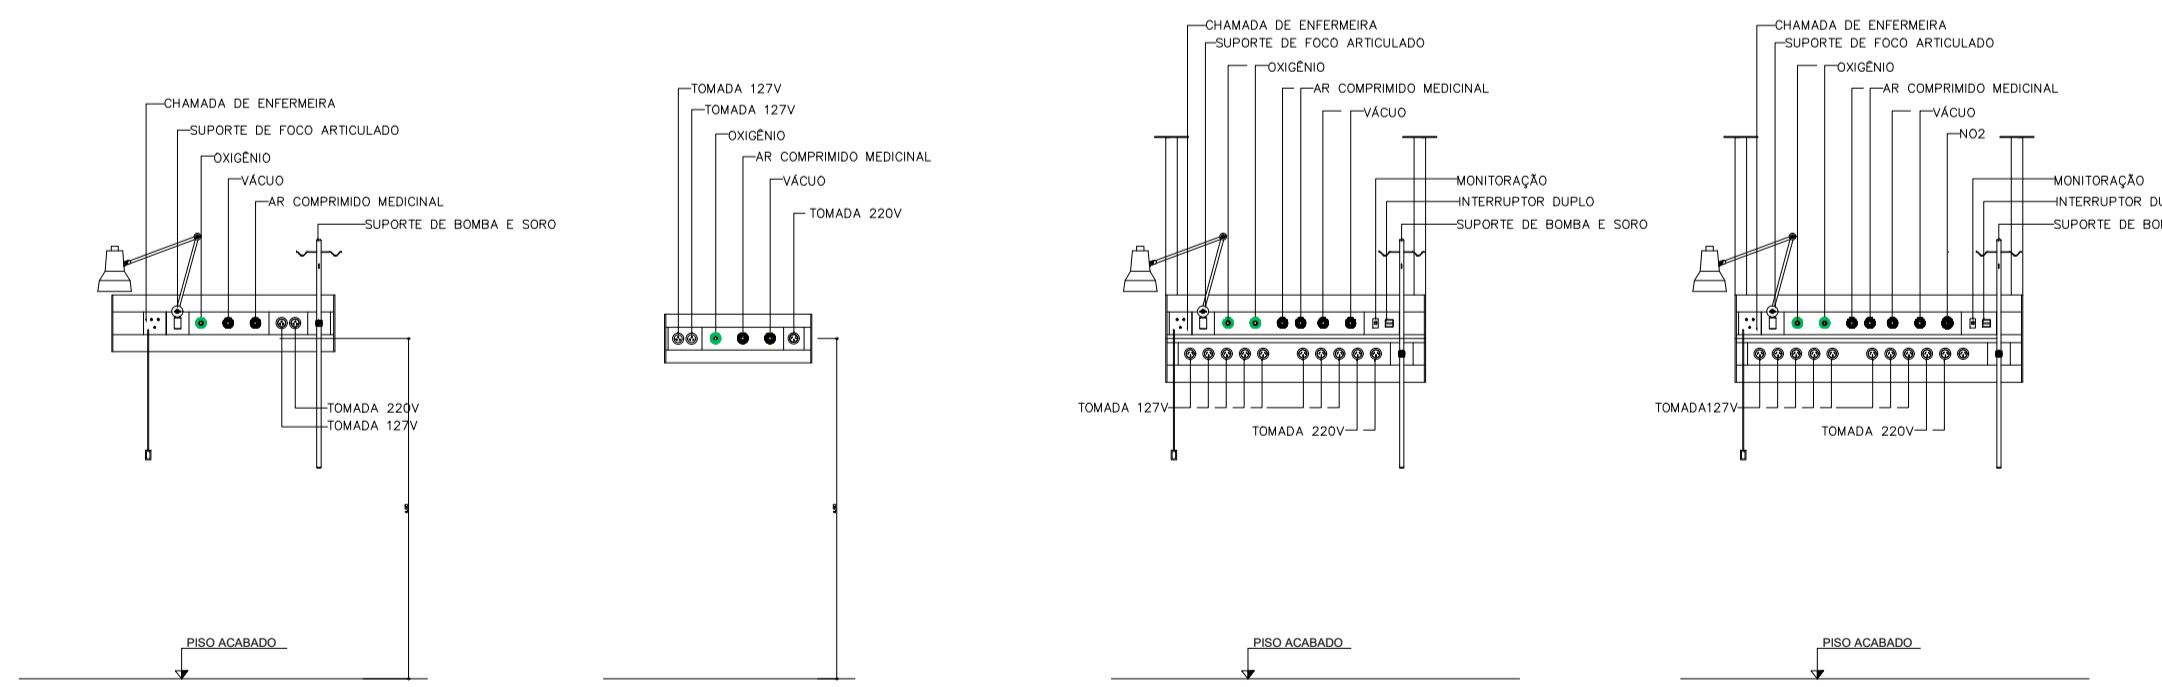

RÉGUA DE GASES E TOMADAS – R1
ESCALA 1:25

RÉGUA DE GASES E TOMADAS – R2
ESCALA 1:25

RÉGUA DE GASES E TOMADAS – R3
ESCALA 1:25

RÉGUA DE GASES E TOMADAS – R4
ESCALA 1:25

ACAB.	PISO	RODAPÉ	PAREDE	TETO
A	VINÍLICO EM MANTA	VINÍLICO	PAREDE PINTURA ACRILICA HOSPITALAR	FORRO DE GESSO ACARTONADO
B	GRANILITE EM PLACAS	GRANITO	PAREDE PINTURA ACRILICA HOSPITALAR	FORRO REMOVÍVEL DE GESSO ACARTONADO REVESTIDO C/ PELÍCULA DE PVC
C	PORCELANATO RETIFICADO 60X60CM	-	PORCELANATO 30X60CM ATÉ O FORRO	FORRO DE GESSO ACARTONADO
D	VINÍLICO EM MANTA CONDUTIVA	VINÍLICO CONDUTIVO	PAREDE PINTURA EPÓXI	FORRO DE GESSO ACARTONADO
E	VINÍLICO EM MANTA	VINÍLICO	PAREDE MASSA BARITADA + PINTURA ACRILICA HOSPITALAR	FORRO DE GESSO ACARTONADO
F	VINÍLICO EM MANTA	VINÍLICO	PAREDE PINTURA EPÓXI	FORRO DE GESSO ACARTONADO
G	CIMENTADO DESEMPENADO PINTADO	CIMENTADO DESEMPENADO	PAREDE PINTURA ACRILICA	PINTURA ACILICA SOB LAJE
H	PORCELANATO RETIFICADO 60X60CM	-	PORCELANATO 30X60CM ATÉ A LAJE	PINTURA ACILICA SOB LAJE
I	CERÂMICO EXTRUDADO ALTA RESISTÊNCIA	-	PORCELANATO 30X60CM ATÉ O FORRO	FORRO DE GESSO FIXO COM PINTURA LÁTEX PVA

LEGENDA/ ABREVIÇÕES

- * AMBIENTE ATENDIDO COM VENTILAÇÃO/OU EXAUSTÃO MECÂNICA
- HF - AMBIENTE CLIMATIZADO
- (BA) BANCADA DE AÇO INOX
- (BG) BANCADA DE GRANITO
- (BG) BANCADA DE MADEIRA
- BATE-MACA TIPO CORRIMÃO EM PVC
- BATE-MACA EM PVC
- FÓRMICA SOBRE BANCADA OU LAVATÓRIO

LEGENDA – INSTALAÇÕES

- HF – ÁGUA FRIA
- HQ – ÁGUA QUENTE
- FO – OXIGÊNIO
- FN – ÓXIDO NITROSO
- FVC – VÁCUO CLÍNICO
- FAM – AR COMPRIMIDO MEDICINAL
- AC – AR CONDICIONADO
- EE – ELÉTRICA DE EMERGÊNCIA
- ED – ELÉTRICA DIFERENCIADA
- ADE – A DEPENDER DO EQUIP.

NOTAS

1. CONFERIR MEDIDAS NO LOCAL
2. MEDIDAS EM METRO, EXCETO ONDE INDICADO.
3. AS ALVENARIAS SERÃO COTADAS NO OSSO.
- 4.
- 5.
- 6.
- 7.
- 8.
- 9.
- 10.
- 11.

REV.	DESCRIÇÃO	RESPONSÁVEL	DATA
0	EMISSÃO INICIAL	C.C	OUT/2025

GOVERNO DO ESTADO DE SÃO PAULO
Secretaria de Estado da Saúde



Av. Dr. Enéas Carvalho de Aguiar, nº.188, 3º andar
550 Paulista-SP Cep 05403-000
Tel. (11)3066 8660 Fax (11)3066 8482


DIRETOR DO S.T.E.
Argª MARIA CRISTINA DO OLIVEIRA GOMES JOTTEN
COORDENADOR DO S.T.E.
Arg. CAMILO CHINGOTTE

UNIDADE: AME PENÁPOLIS
MARGINAL RITA DE AGUIRRE MONTEIRO – PENÁPOLIS


PROJETO BÁSICO DE ARQUITETURA

AME PENÁPOLIS ARQ/03

AME_PENAPOLIS_ESTUDO_GTE_R02.DWG

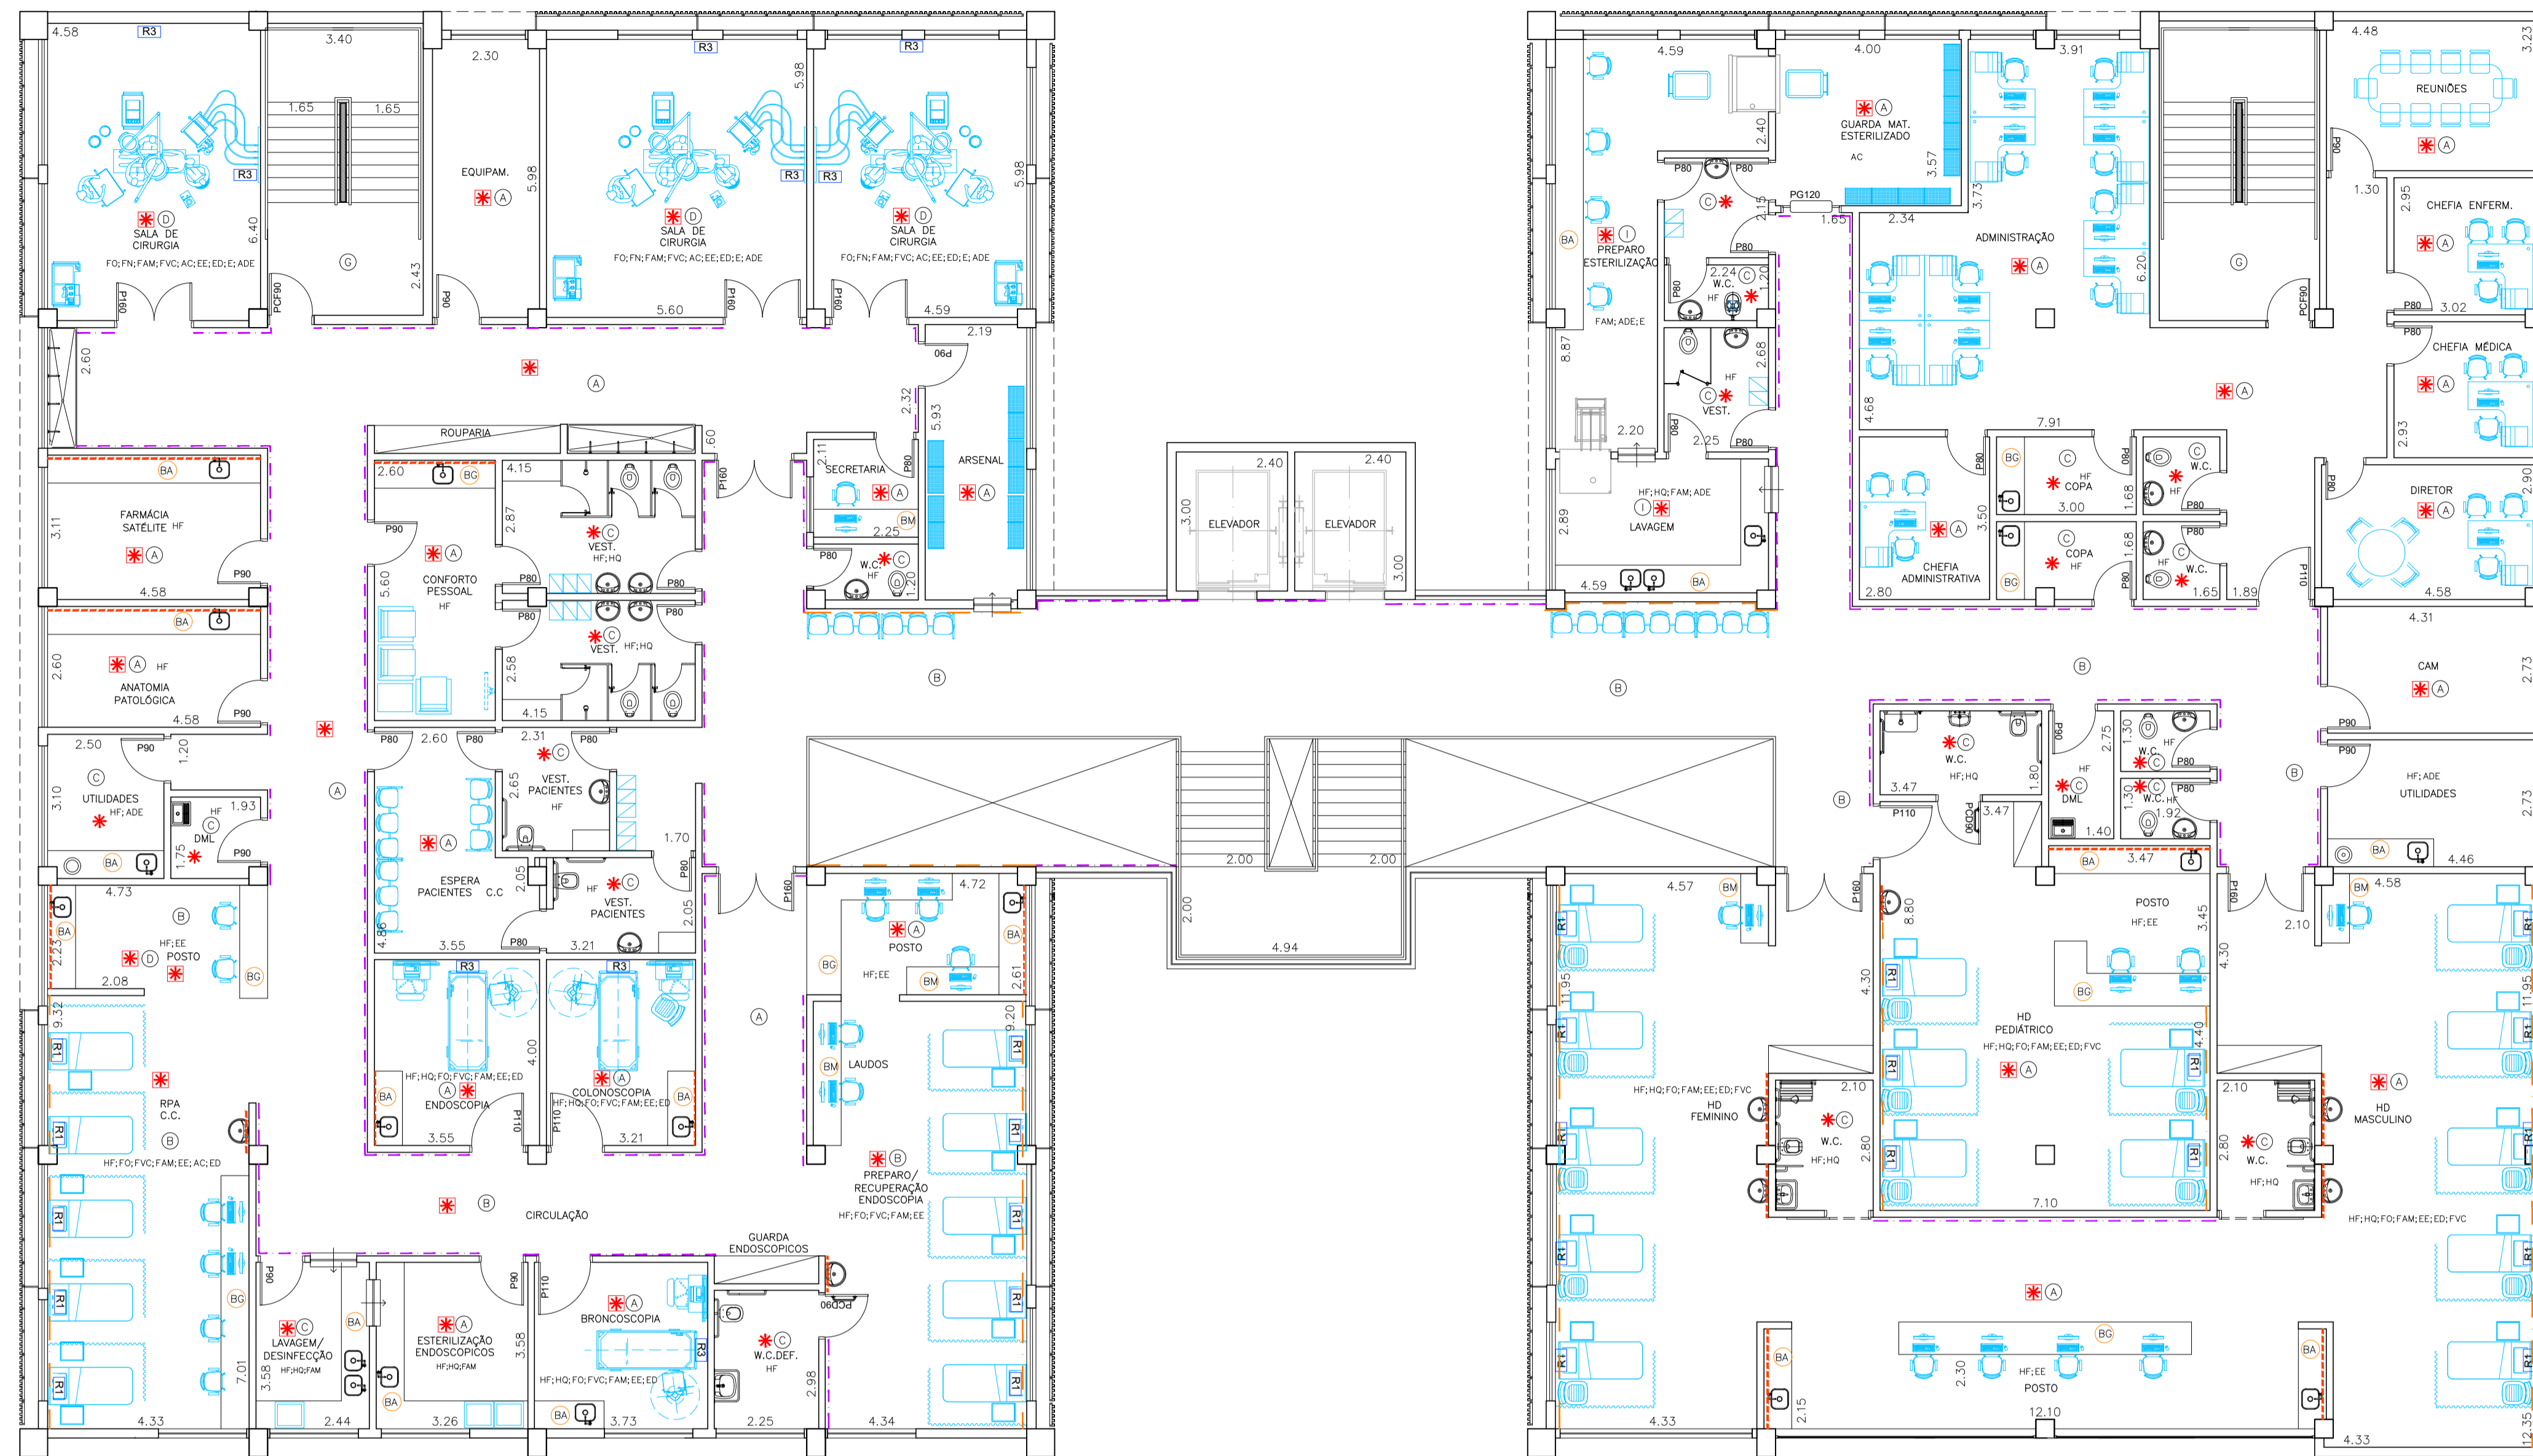

2º PAVIMENTO

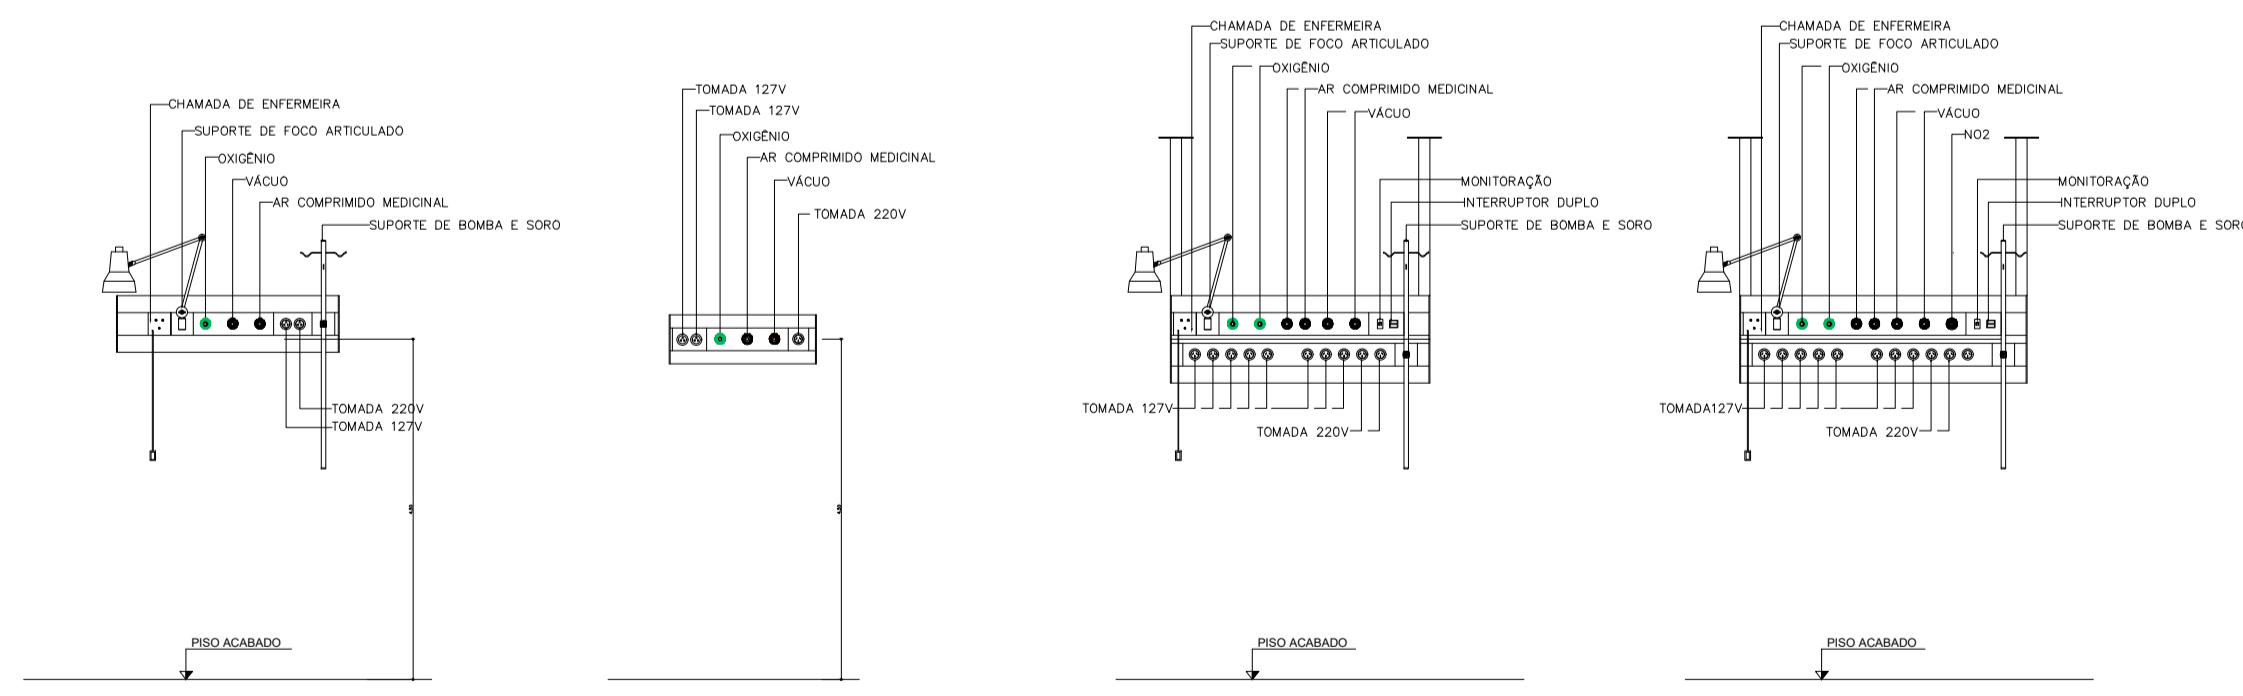

RÉGUA DE GASES E TOMADAS – R1 ESCALA 1:25
 RÉGUA DE GASES E TOMADAS – R2 ESCALA 1:25
 RÉGUA DE GASES E TOMADAS – R3 ESCALA 1:25
 RÉGUA DE GASES E TOMADAS – R4 ESCALA 1:25

ACAB.	PISO	RODAPÉ	PAREDE	TETO
A	VINÍLICO EM MANTA	VINÍLICO	PAREDE PINTURA ACRILICA HOSPITALAR	FORRO DE GESSO ACARTONADO
B	GRANILITE EM PLACAS	GRANITO	PAREDE PINTURA ACRILICA HOSPITALAR	FORRO REMOVÍVEL DE GESSO ACARTONADO REVESTIDO C/ PELÍCULA DE PVC
C	PORCELANATO RETIFICADO 60X60CM	-	PORCELANATO 30X60CM ATÉ O FORRO	FORRO DE GESSO ACARTONADO
D	VINÍLICO EM MANTA CONDUTIVA	VINÍLICO CONDUTIVO	PAREDE PINTURA EPÓXI	FORRO DE GESSO ACARTONADO
E	VINÍLICO EM MANTA	VINÍLICO	PAREDE MASSA BARITADA + PINTURA ACRILICA HOSPITALAR	FORRO DE GESSO ACARTONADO
F	VINÍLICO EM MANTA	VINÍLICO	PAREDE PINTURA EPÓXI	FORRO DE GESSO ACARTONADO
G	CIMENTADO DESEMPENADO PINTADO	CIMENTADO DESEMPENADO	PAREDE PINTURA ACRILICA	PINTURA ACRILICA SOB LAJE
H	PORCELANATO RETIFICADO 60X60CM	-	PORCELANATO 30X60CM ATÉ A LAJE	PINTURA ACRILICA SOB LAJE
I	CERÂMICO EXTRUDADO ALTA RESISTÊNCIA	-	PORCELANATO 30X60CM ATÉ O FORRO	FORRO DE GESSO FIXO COM PINTURA LÁTEX PVA

LEGENDA/ ABREVIÇÕES

- * AMBIENTE ATENDIDO COM VENTILAÇÃO/OU EXAUSTÃO MECÂNICA
- ☼ AMBIENTE CLIMATIZADO
- BA BANCADA DE AÇO INOX
- BM BANCADA DE GRANITO
- BM BANCADA DE MADEIRA
- BATE-MACA TIPO CORRIMÃO EM PVC
- BATE-MACA EM PVC
- FÔRMICA SOBRE BANCADA OU LAVATÓRIO

LEGENDA – INSTALAÇÕES

- HF – ÁGUA FRIA
- HQ – ÁGUA QUENTE
- FO – OXIGÊNIO
- FN – ÓXIDO NITROSO
- FVC – VÁCUO CLÍNICO
- FAM – AR COMPRIMIDO MEDICINAL
- AC – AR CONDICIONADO
- EE – ELÉTRICA DE EMERGÊNCIA
- ED – ELÉTRICA DIFERENCIADA
- ADE – A DEPENDER DO EQUIP.

NOTAS

1. CONFERIR MEDIDAS NO LOCAL
2. MEDIDAS EM METRO, EXCETO ONDE INDICADO.
3. AS ALVENARIAS SERÃO COTADAS NO OSSO.
- 4.
- 5.
- 6.
- 7.
- 8.
- 9.
- 10.
- 11.

0	EMISSÃO INICIAL	C.C	OUT/2025
REV.	DESCRIÇÃO	RESPONSÁVEL	DATA


GOVERNO DO ESTADO DE SÃO PAULO
Secretaria de Estado da Saúde



Av. Dr. Enéas Carvalho de Aguiar, nº.188, 3º andar
 São Paulo-SP Cep 05403-000
 Tel. (11)3066 8660 Fax (11)3066 8482

DIRETOR DO S.T.E.
 Argª MARIA CRISTINA DO OLIVEIRA GOMES JOTTEN
 FUNDADOR DO S.T.E.
 Arg. CAMILO CHINGOTTE

UNIDADE: AME PENÁPOLIS
 MARGINAL RITA DE AGUIRRE MONTEIRO – PENÁPOLIS
 REFERÊNCIA: PLANTA BAIXA
 PROJETO BÁSICO DE ARQUITETURA
 AME PENÁPOLIS ARQ/04
 DATA: 17/100
 ARQUIVO: AME_PENAPOLIS_ESTUDO_GTE_R02.DWG
 TÍTULO: PLANOS DE OBRA

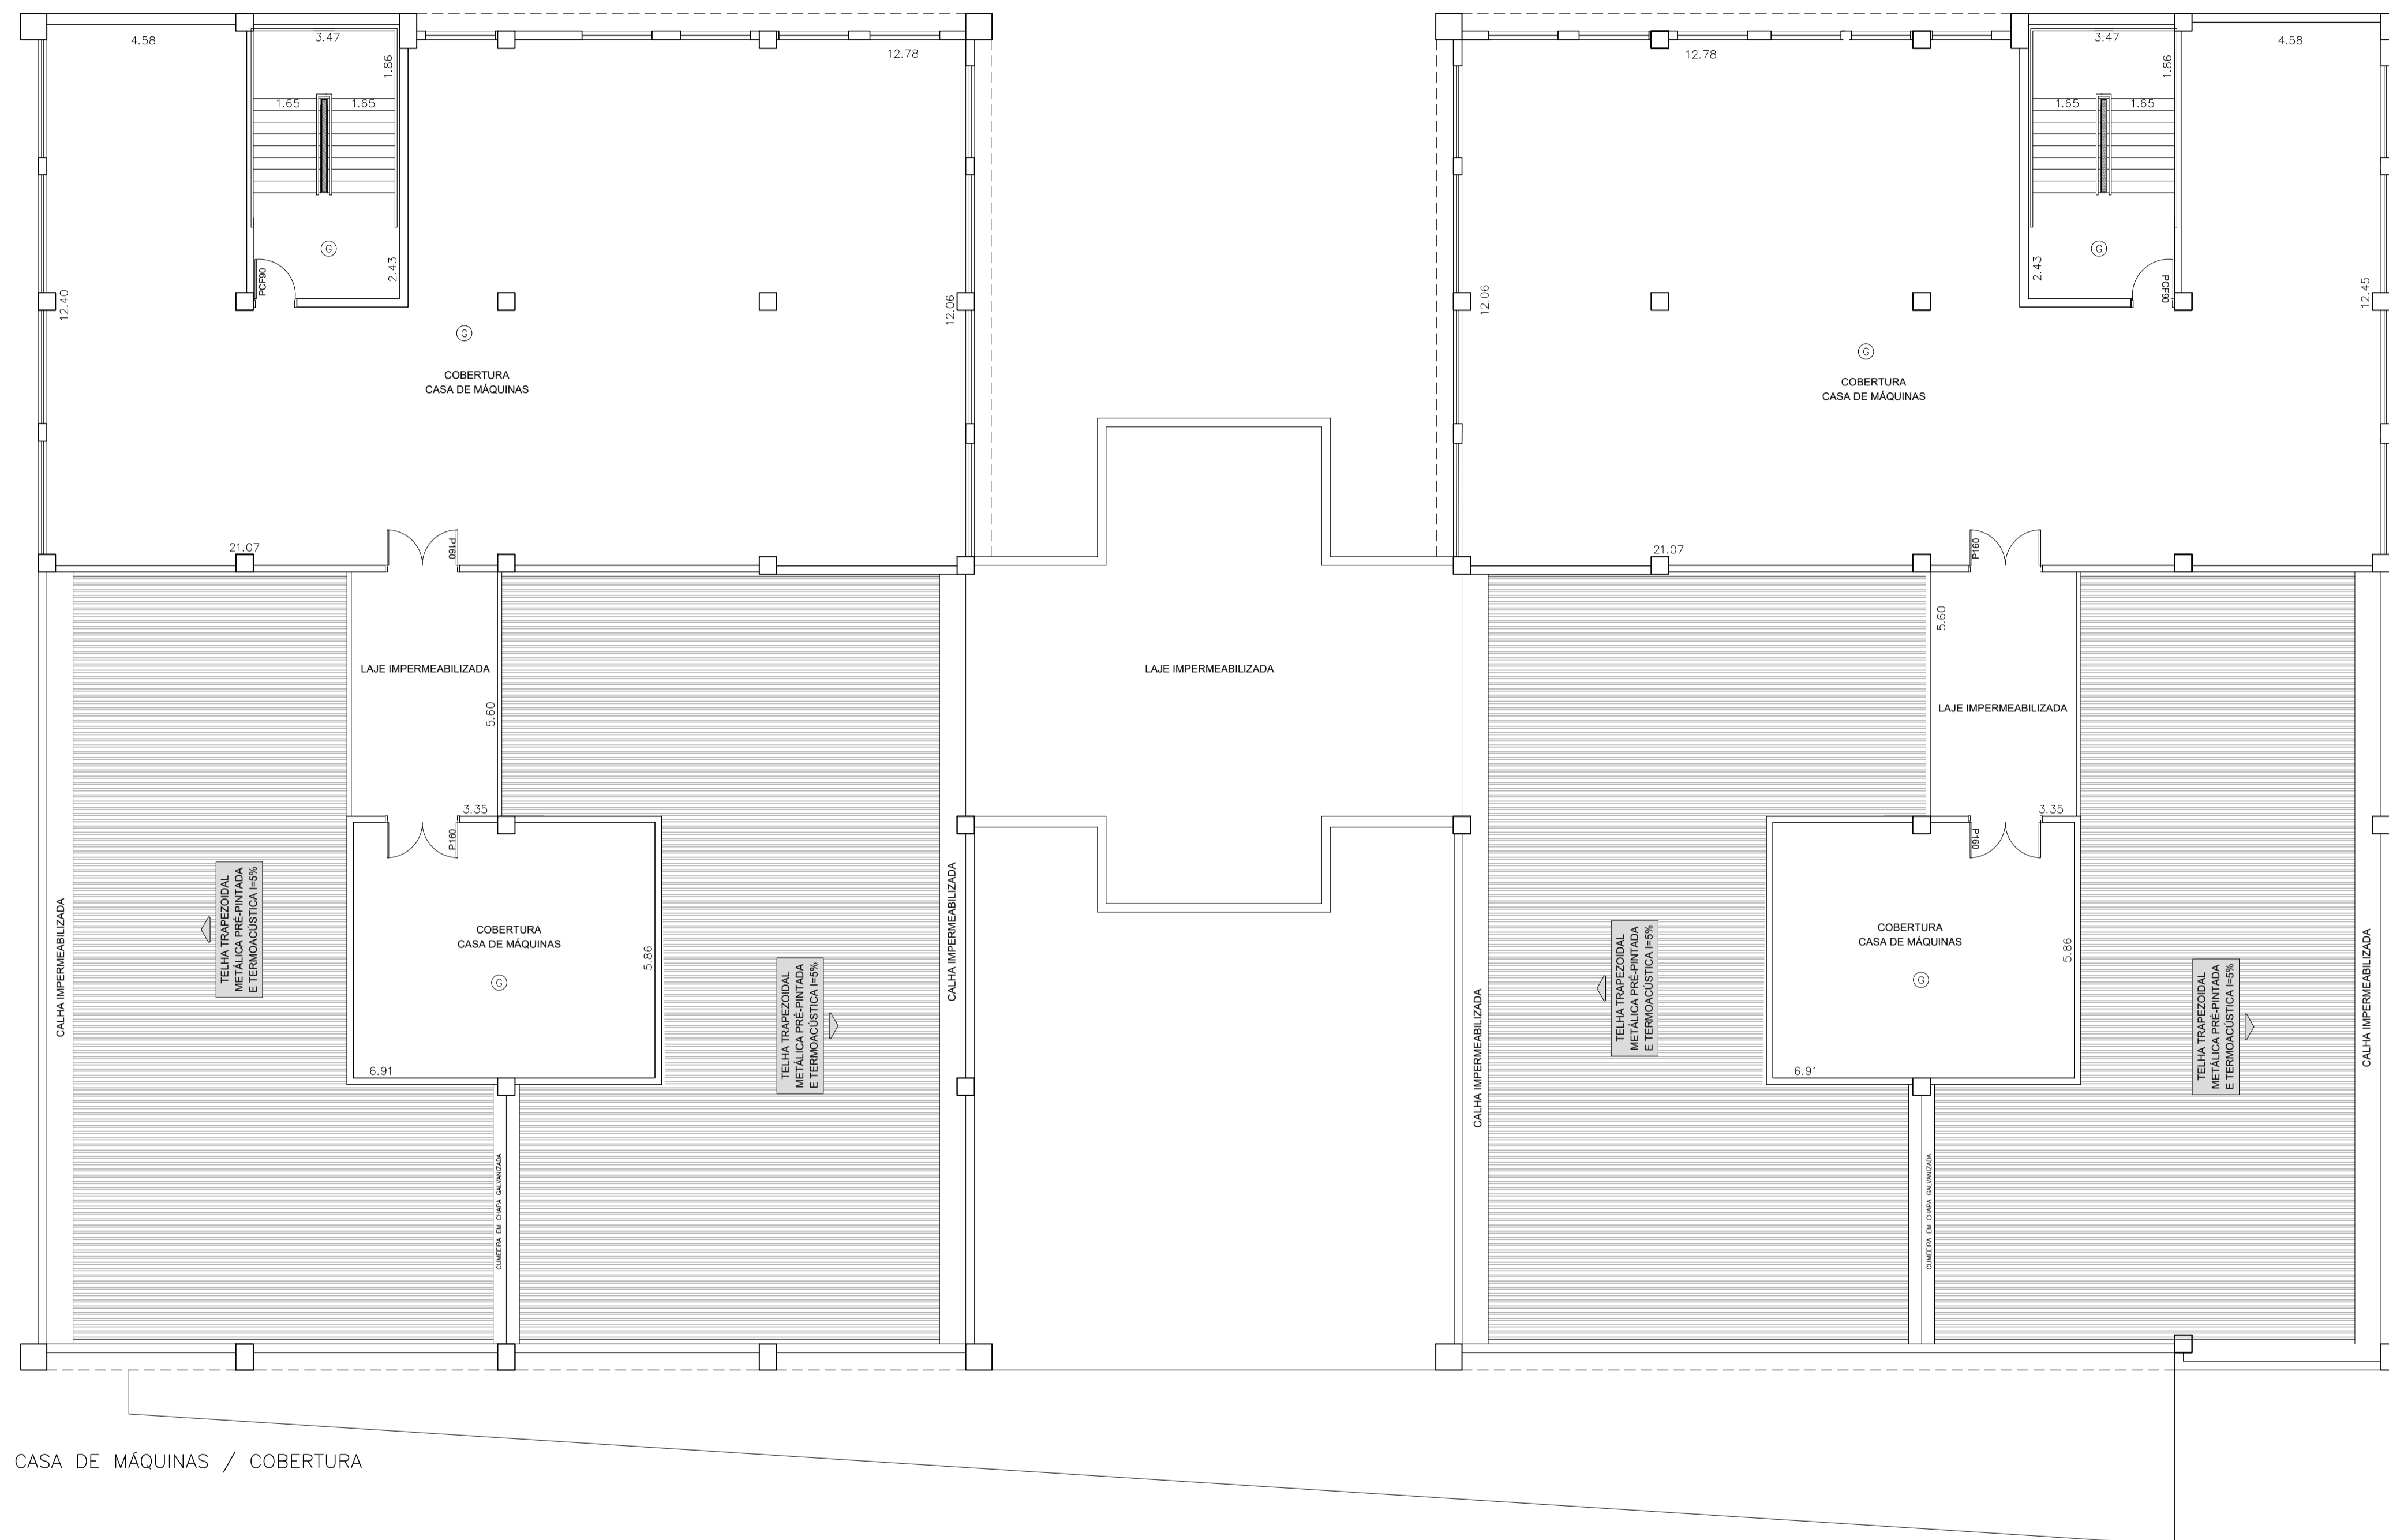

ACAB.	PISO	RODAPÉ	PAREDE	TETO
A	VINÍLICO EM MANTA	VINÍLICO	PAREDE PINTURA ACRILICA HOSPITALAR	FORRO DE GESSO ACARTONADO
B	GRANILITE EM PLACAS	GRANITO	PAREDE PINTURA ACRILICA HOSPITALAR	FORRO REMOVÍVEL DE GESSO ACARTONADO REVESTIDO C/ PELÍCULA DE PVC
C	PORCELANATO RETIFICADO 60X60CM	-	PORCELANATO 30X60CM ATÉ O FORRO	FORRO DE GESSO ACARTONADO
D	VINÍLICO EM MANTA CONDUTIVA	VINÍLICO CONDUTIVO	PAREDE PINTURA EPÓXI	FORRO DE GESSO ACARTONADO
E	VINÍLICO EM MANTA	VINÍLICO	PAREDE MASSA BARITADA + PINTURA ACRILICA HOSPITALAR	FORRO DE GESSO ACARTONADO
F	VINÍLICO EM MANTA	VINÍLICO	PAREDE PINTURA EPÓXI	FORRO DE GESSO ACARTONADO
G	CIMENTADO DESEMPENADO PINTADO	CIMENTADO DESEMPENADO	PAREDE PINTURA ACRILICA	PINTURA ACRILICA SOB LAJE
H	PORCELANATO RETIFICADO 60X60CM	-	PORCELANATO 30X60CM ATÉ A LAJE	PINTURA ACRILICA SOB LAJE
I	CERÂMICO EXTRUDADO ALTA RESISTENCIA	-	PORCELANATO 30X60CM ATÉ O FORRO	FORRO DE GESSO FIXO COM PINTURA LÁTEX PVA

NOTAS

1. CONFERIR MEDIDAS NO LOCAL
2. MEDIDAS EM METRO, EXCETO ONDE INDICADO.
3. AS ALVENARIAS SERÃO COTADAS NO OSSO.
- 4.
- 5.
- 6.
- 7.
- 8.
- 9.
- 10.
- 11.

0	EMISSÃO INICIAL	C.C	OUT/2025
REV.	DESCRIÇÃO	RESPONSÁVEL	DATA

GOVERNO DO ESTADO DE SÃO PAULO
Secretaria de Estado da Saúde



Av. Dr. Enéas Corvalho de Aguiar, nº.188, 3º andar
 São Paulo-SP Cep: 05403-000
 Tel. (11)3066 8660 Fax (11)3066 8482

DIRETOR DO S.T.E.
 Argª MARIA CRISTINA DO OLIVEIRA GOMES JOTTEN
 COORDENADOR DO S.T.E.
 Arg. CAMILO CHINGOTTE


UNIDADE: AME PENÁPOLIS
 REFERÊNCIA: MARGINAL RITA DE AGUIRRE MONTEIRO - PENÁPOLIS
 PROJETO: CASA DE MÁQUINAS / COBERTURA
 PLANTA: PLANTA BAIXA

PROJETO BÁSICO DE ARQUITETURA

AME PENÁPOLIS ARQ/05

AME_PENÁPOLIS_ESTUDO_GTE_R02.DWG

DATA: 17/10/2025

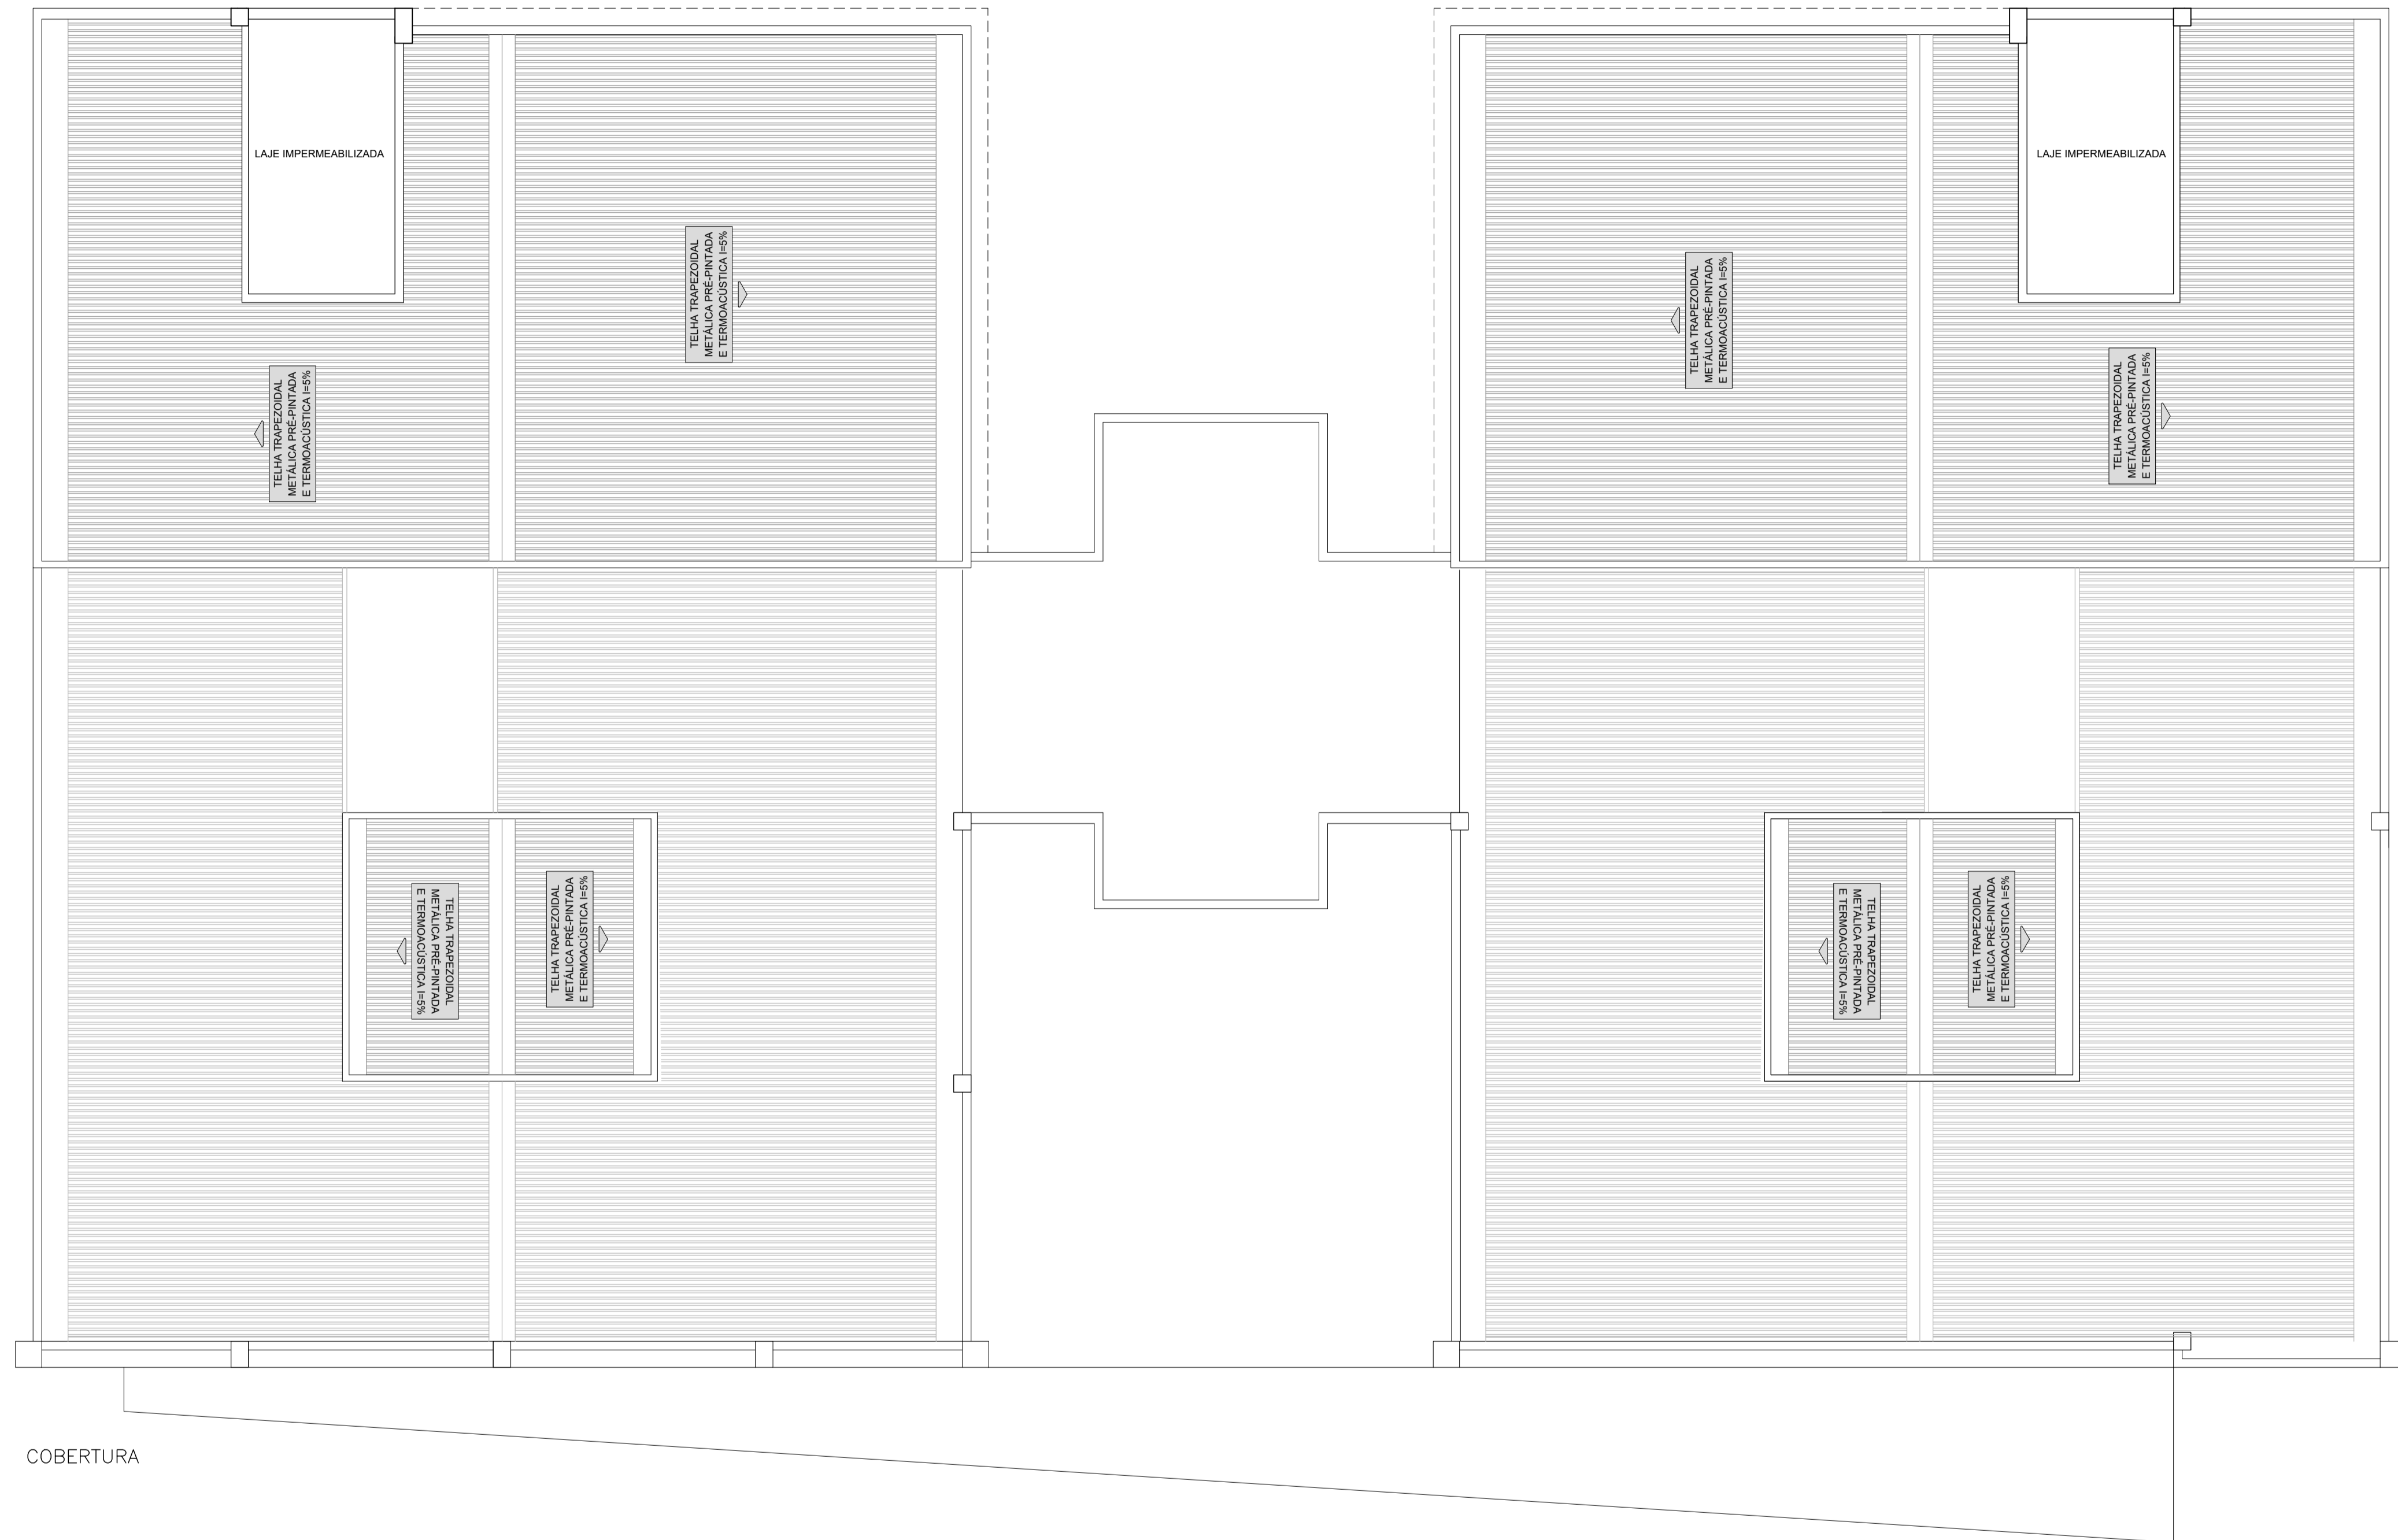

COBERTURA

ACAB.	PISO	RODAPÉ	PAREDE	TETO
A	VINÍLICO EM MANTA	VINÍLICO	PAREDE PINTURA ACRÍLICA HOSPITALAR	FORRO DE GESSO ACARTONADO
B	GRANILITE EM PLACAS	GRANITO	PAREDE PINTURA ACRÍLICA HOSPITALAR	FORRO REMOVÍVEL DE GESSO ACARTONADO REVESTIDO C/ PELÍCULA DE PVC
C	PORCELANATO RETIFICADO 60X60CM	-	PORCELANATO 30X60CM ATÉ O FORRO	FORRO DE GESSO ACARTONADO
D	VINÍLICO EM MANTA CONDUTIVA	VINÍLICO CONDUTIVO	PAREDE PINTURA EPÓXI	FORRO DE GESSO ACARTONADO
E	VINÍLICO EM MANTA	VINÍLICO	PAREDE MASSA BARITADA + PINTURA ACRÍLICA HOSPITALAR	FORRO DE GESSO ACARTONADO
F	VINÍLICO EM MANTA	VINÍLICO	PAREDE PINTURA EPÓXI	FORRO DE GESSO ACARTONADO
G	CIMENTADO DESEMPENADO PINTADO	CIMENTADO DESEMPENADO	PAREDE PINTURA ACRÍLICA	PINTURA ACRÍLICA SOB LAJE
H	PORCELANATO RETIFICADO 60X60CM	-	PORCELANATO 30X60CM ATÉ A LAJE	PINTURA ACRÍLICA SOB LAJE
I	CERÂMICO EXTRUDADO ALTA RESISTÊNCIA	-	PORCELANATO 30X60CM ATÉ O FORRO	FORRO DE GESSO FIXO COM PINTURA LÁTEX PVA

NOTAS

1. CONFERIR MEDIDAS NO LOCAL
2. MEDIDAS EM METRO, EXCETO ONDE INDICADO.
3. AS ALVENARIAS SERÃO COTADAS NO OSSO.
- 4.
- 5.
- 6.
- 7.
- 8.
- 9.
- 10.
- 11.

0	EMISSÃO INICIAL	C.C	OUT/2025
REV.	DESCRIÇÃO	RESPONSÁVEL	DATA

GOVERNO DO ESTADO DE SÃO PAULO
Secretaria de Estado da Saúde



Av. Dr. Enéas Carvalho de Aguiar, nº.188, 3º andar
São Paulo-SP Cep: 05403-000
Tel. (11)3066 8660 Fax (11)3066 8482

DIRETOR DO S.T.E.
Argª MARIA CRISTINA DO OLIVEIRA GOMES JOTTEN
COORDENADOR DO S.T.E.
Arg. CAMILO CHINGOTTE

UNIDADE: AME PENÁPOLIS
LOCAL: MARGINAL RITA DE AGUIRRE MONTEIRO - PENÁPOLIS


REFERÊNCIA: COBERTURA PLANTA BAIXA

PROJETO BÁSICO DE ARQUITETURA

AME PENÁPOLIS ARQ/06

ÁREA: 1/100 DATA: 08/OUT/2025

ARQUIVO: AME_PENAPOLIS_ESTUDO_GTE_R02.DWG

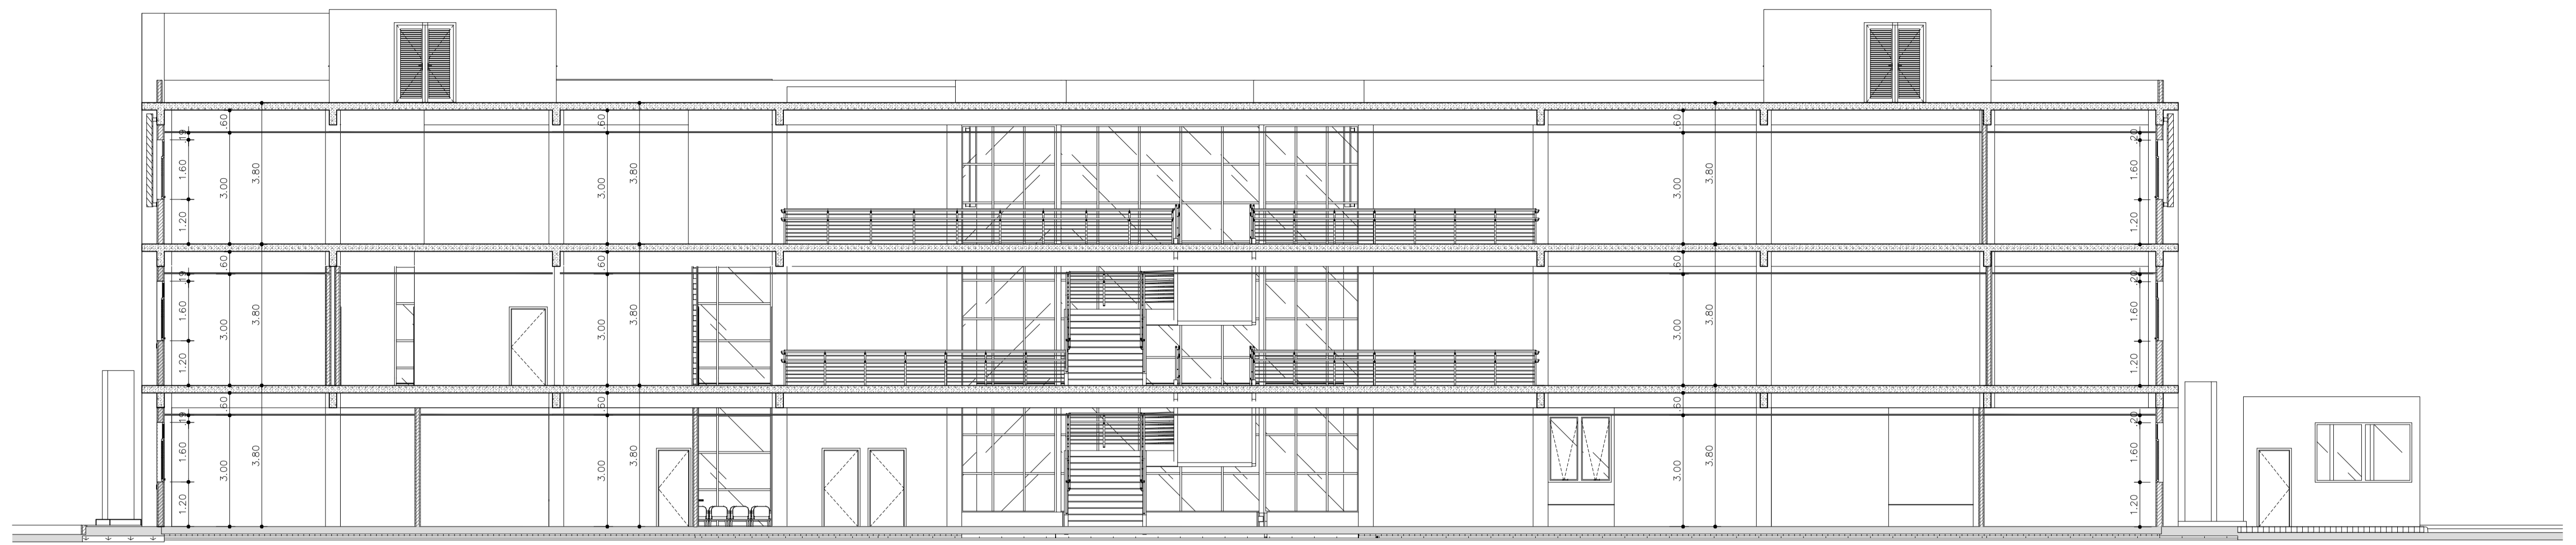

NOTAS

1. CONFERIR MEDIDAS NO LOCAL.
2. MEDIDAS EM METRO, EXCETO ONDE INDICADO.
3. AS ALVENARIAS SERÃO COTADAS NO OSSO.
- 4.
- 5.
- 6.
- 7.
- 8.
- 9.
- 10.
- 11.

REV.	DESCRIÇÃO	RESPONSÁVEL	DATA
0	EMISSÃO INICIAL	C.C	OUT/2025

GOVERNO DO ESTADO DE SÃO PAULO
Secretaria de Estado da Saúde



GRUPO TÉCNICO
DE EDIFICAÇÕES

Av. Dr. Enéas Carvalho de Aguiar, nº.188, 3º andar
 São Paulo-SP Cep 05403-000
 Tel. (11)3066 8660 Fax (11)3066 8482

DIRETOR DO G.T.E.
Arg. MARIA CRISTINA DO OLIVEIRA GOMES JOTTEN
 COORDENADOR G.T.E.
Arg. CAMILO CHINGOTTE

UNIDADE: AME PENÁPOLIS
 LOCAL: MARGINAL RITA DE AGUIRRE MONTEIRO - PENÁPOLIS


REFERÊNCIA: COBERTURA
 CORTES LONGITUDINAL / TRANSVERSAL

PROJETO BÁSICO DE ARQUITETURA

TÍTULO DO PROJETO: AME PENÁPOLIS ARQ/07

ÁREA: 1/100 DATA: OUT/2025

ARQUIVO: AME_PENAPOLIS_ESTUDO_GTE_R02.DWG

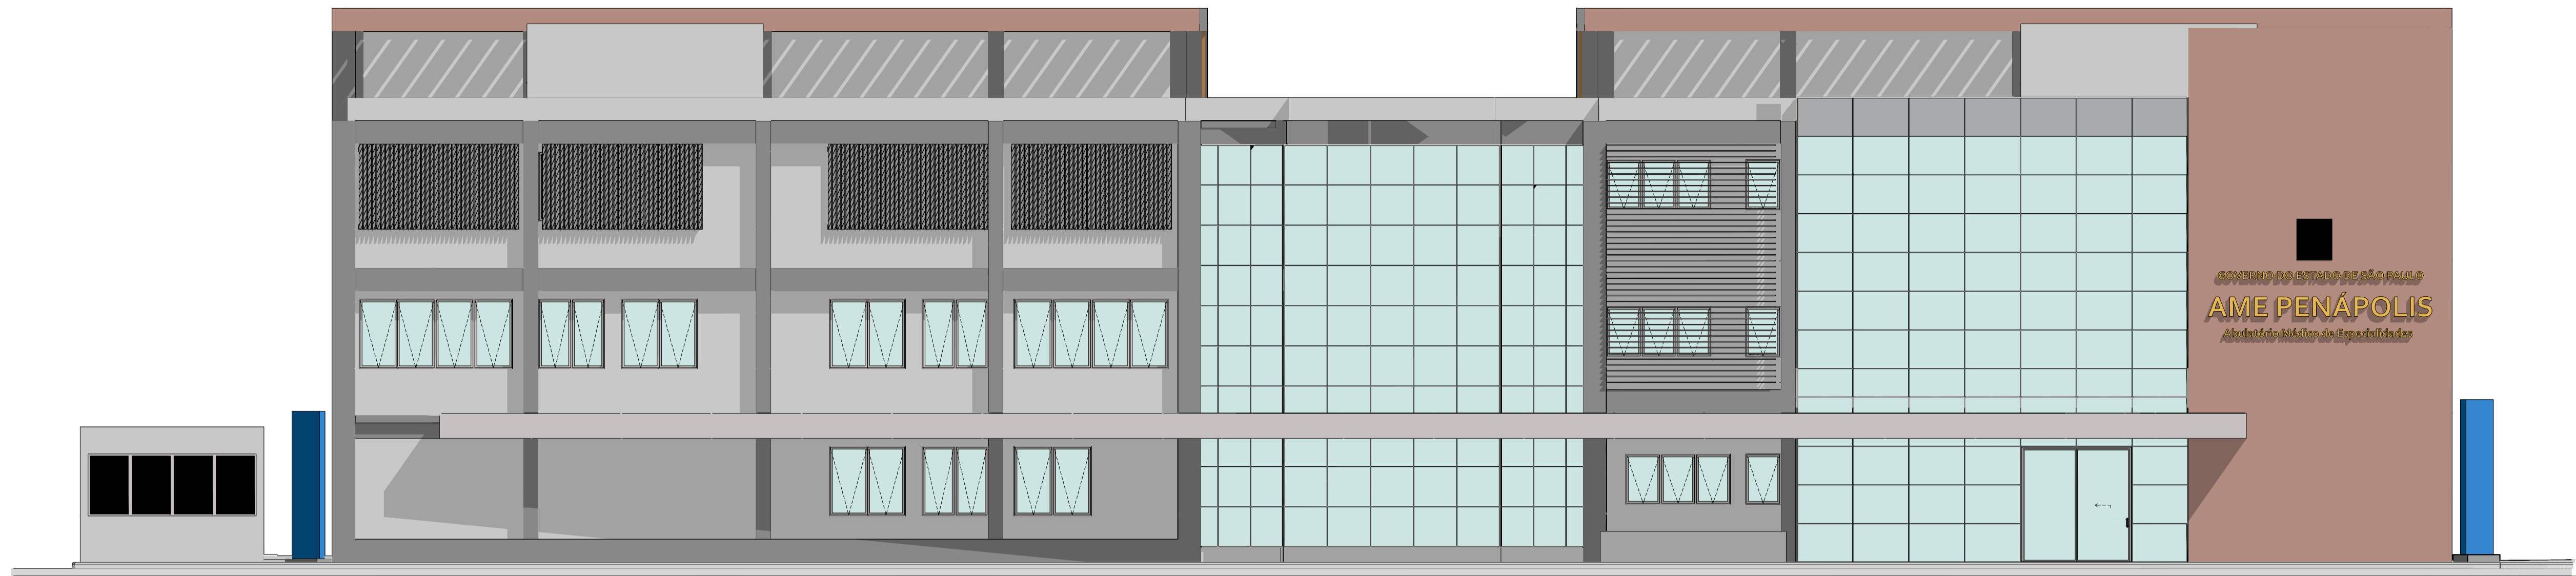

REV.	DESCRIÇÃO	RESPONSÁVEL	DATA
0	EMISSÃO INICIAL	C.C	OUT/2025

- NOTAS
1. CONFERIR MEDIDAS NO LOCAL.
 2. MEDIDAS EM METRO, EXCETO ONDE INDICADO.
 3. AS ALVENARIAS SERÃO COTADAS NO OSSO.
 - 4.
 - 5.
 - 6.
 - 7.
 - 8.
 - 9.
 - 10.
 - 11.

GOVERNO DO ESTADO DE SÃO PAULO
Secretaria de Estado da Saúde

GRUPO TÉCNICO DE EDIFICAÇÕES

UNIDADE: AME PENÁPOLIS
 REFERÊNCIA: MARGINAL RITA DE AGUIRRE MONTEIRO - PENÁPOLIS
 REFERÊNCIA: COBERTURA DE EDIFICAÇÕES

PROJETO BÁSICO DE ARQUITETURA

CÓDIGO DO TÍTULO: AME PENÁPOLIS
 FOLHA: ARQ/08

ÁREA: 1/100
 DATA: OUT/2025

ARQUIVO: AME_PENAPOLIS_ESTUDO_GTE_R02.DWG

DIRETOR DO S.T.E. Arg. MARIA CRISTINA DO OLIVEIRA GOMES JOTTEN
 COORDENADOR DO S.T.E. Arg. CAMILO CHINGOTTE