

REV.	EMISSÃO INICIAL	RESPONSÁVEL	C.C.	DATA
0				DEZ/2023

- NOTAS
1. CONFERIR MEDIDAS NO LOCAL.
  2. MEDIDAS EM METRO, EXCETO ONDE INDICADO.
  3. AS ALVENARIAS SERÃO COTADAS NO DSSD.
  - 4.
  - 5.
  - 6.
  - 7.
  - 8.
  - 9.
  - 10.
  - 11.

**GOVERNO DO ESTADO DE SÃO PAULO**  
**Secretaria de Estado da Saúde**

**HOSPITAL METROPOLITANO DE CAMPINAS**  
 Av. Prefeito Faria Lima nº 560 - Campinas - SP

**GRUPO TÉCNICO DE EDIFICAÇÕES**

PROJETO EXECUTIVO DE ARQUITETURA

PARCIAL 1



ARQ/12

17/00

MAR/2026

HMC-PBA-ARG-012-13-00-CCR.DWG

Arq. MÁRIA CRISTINA COMES JOTTEN  
 Arq. CAMILO CHINGOTTI

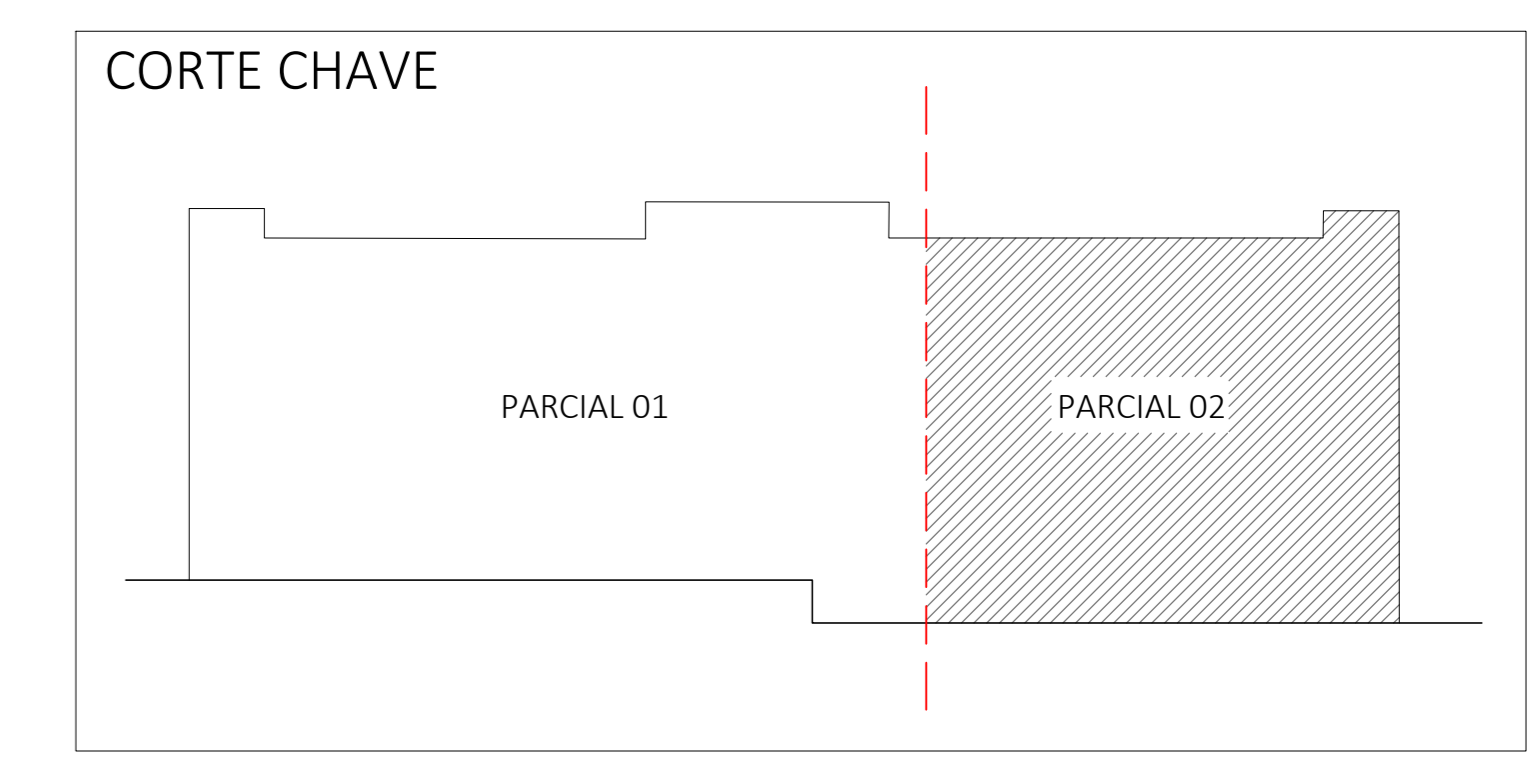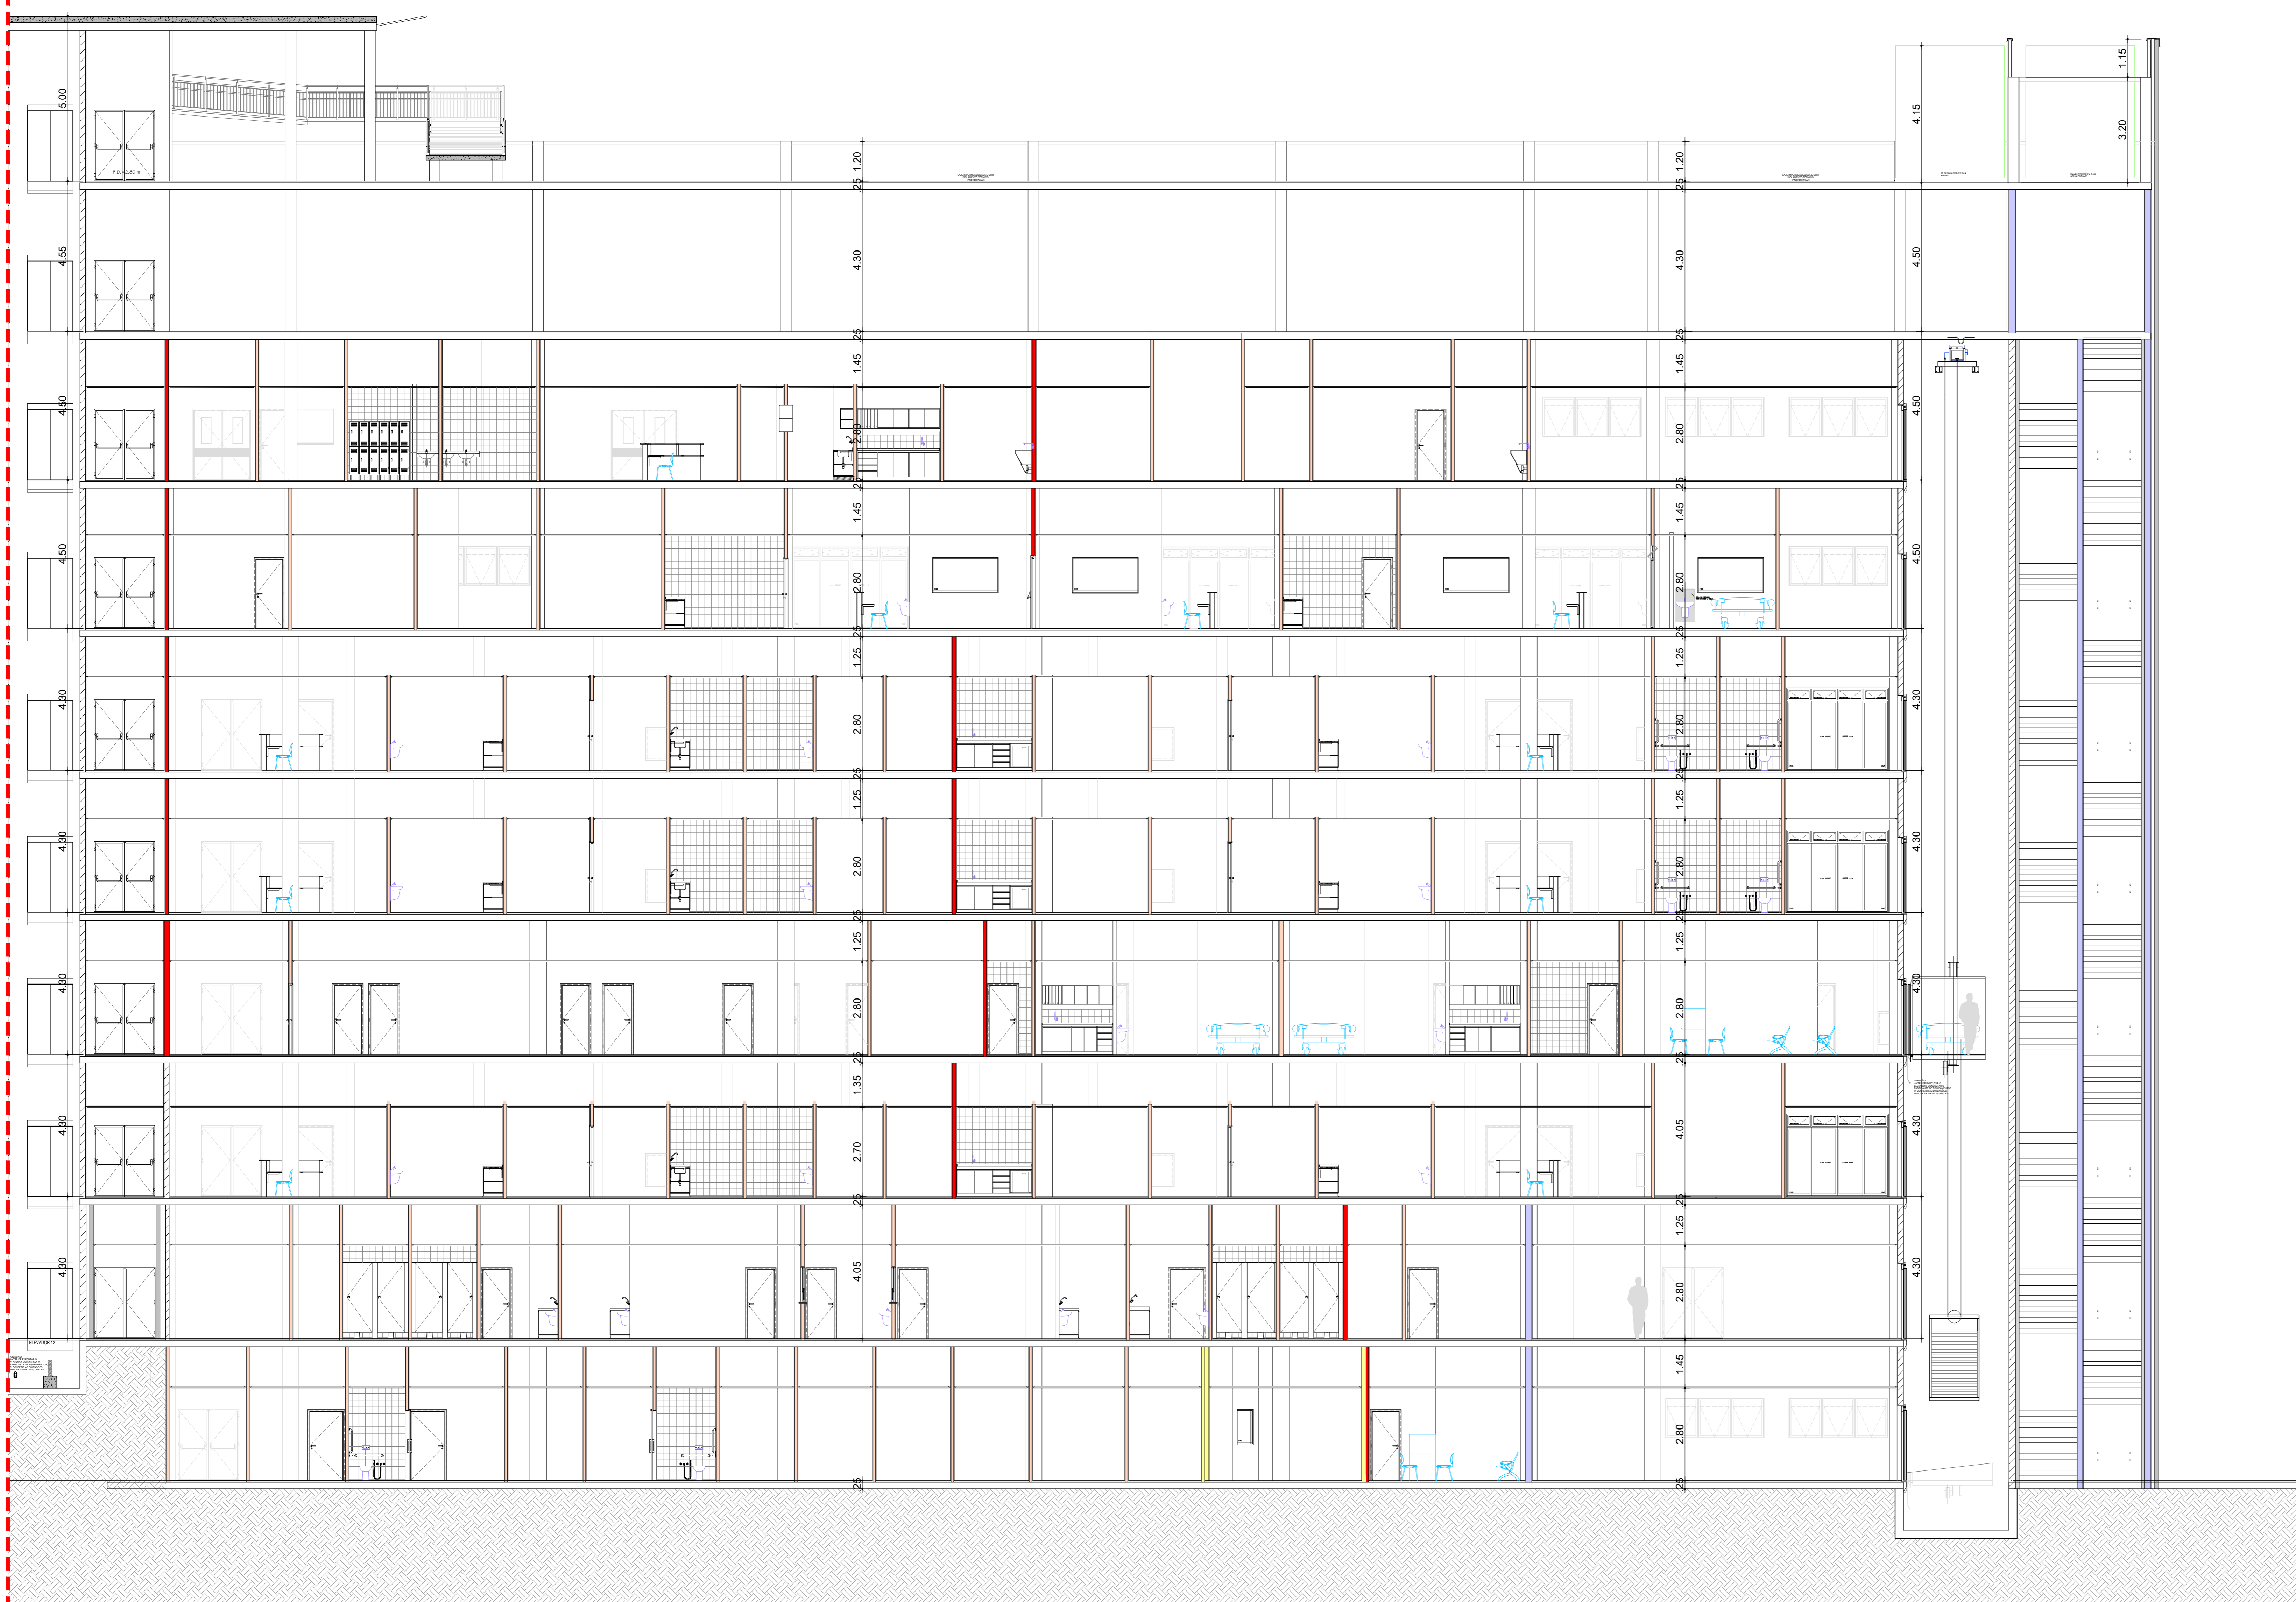

REV.	EMISSÃO INICIAL	DESCRÇÃO	C.C	RESPONSÁVEL	DATA
0					

- NOTAS
1. CONFERIR MEDIDAS NO LOCAL.
  2. MEDIDAS EM METRO, EXCETO ONDE INDICADO.
  3. AS ALVENARIAS SERÃO COTADAS NO OSSO.
  - 4.
  - 5.
  - 6.
  - 7.
  - 8.
  - 9.
  - 10.
  - 11.

**GOVERNO DO ESTADO DE SÃO PAULO**  
**Secretaria de Estado da Saúde**

**GRUPO TÉCNICO DE EDIFICAÇÕES**

Av. Dr. Enéas Carvalho de Aguiar, nº 155, 3º andar  
 São Paulo-SP Cep: 05413-000  
 Tel: (11)3066 8660 Fax: (11)3066 8482



INDICE  
 HOSPITAL METROPOLITANO DE CAMPINAS  
 Av. Prefeito Faria Lima nº 560 - Campinas - SP  
 PARTES  
 CORTE LONGITUDINAL  
 PARCIAL 2

PROJETO EXECUTIVO DE ARQUITETURA

100% DE DESENO  
 H- ARQ/13  
 17/100  
 MAR/2026

PROJETO  
 HMC-PBA-ARQ-012-13-00-COR.DWG  
 0046646845

PROJETO DE ARQUITETURA  
 ARQ. CRISTINA GOMES JOTTEN  
 ARQ. FAMILIO CHINGOTTI

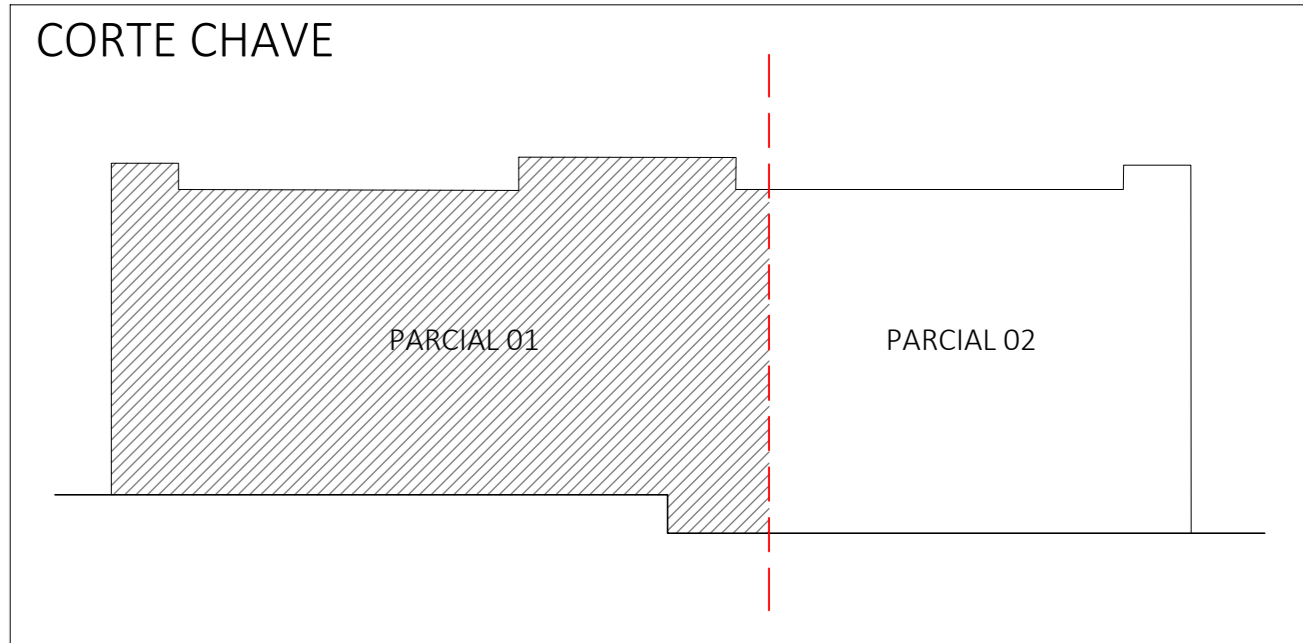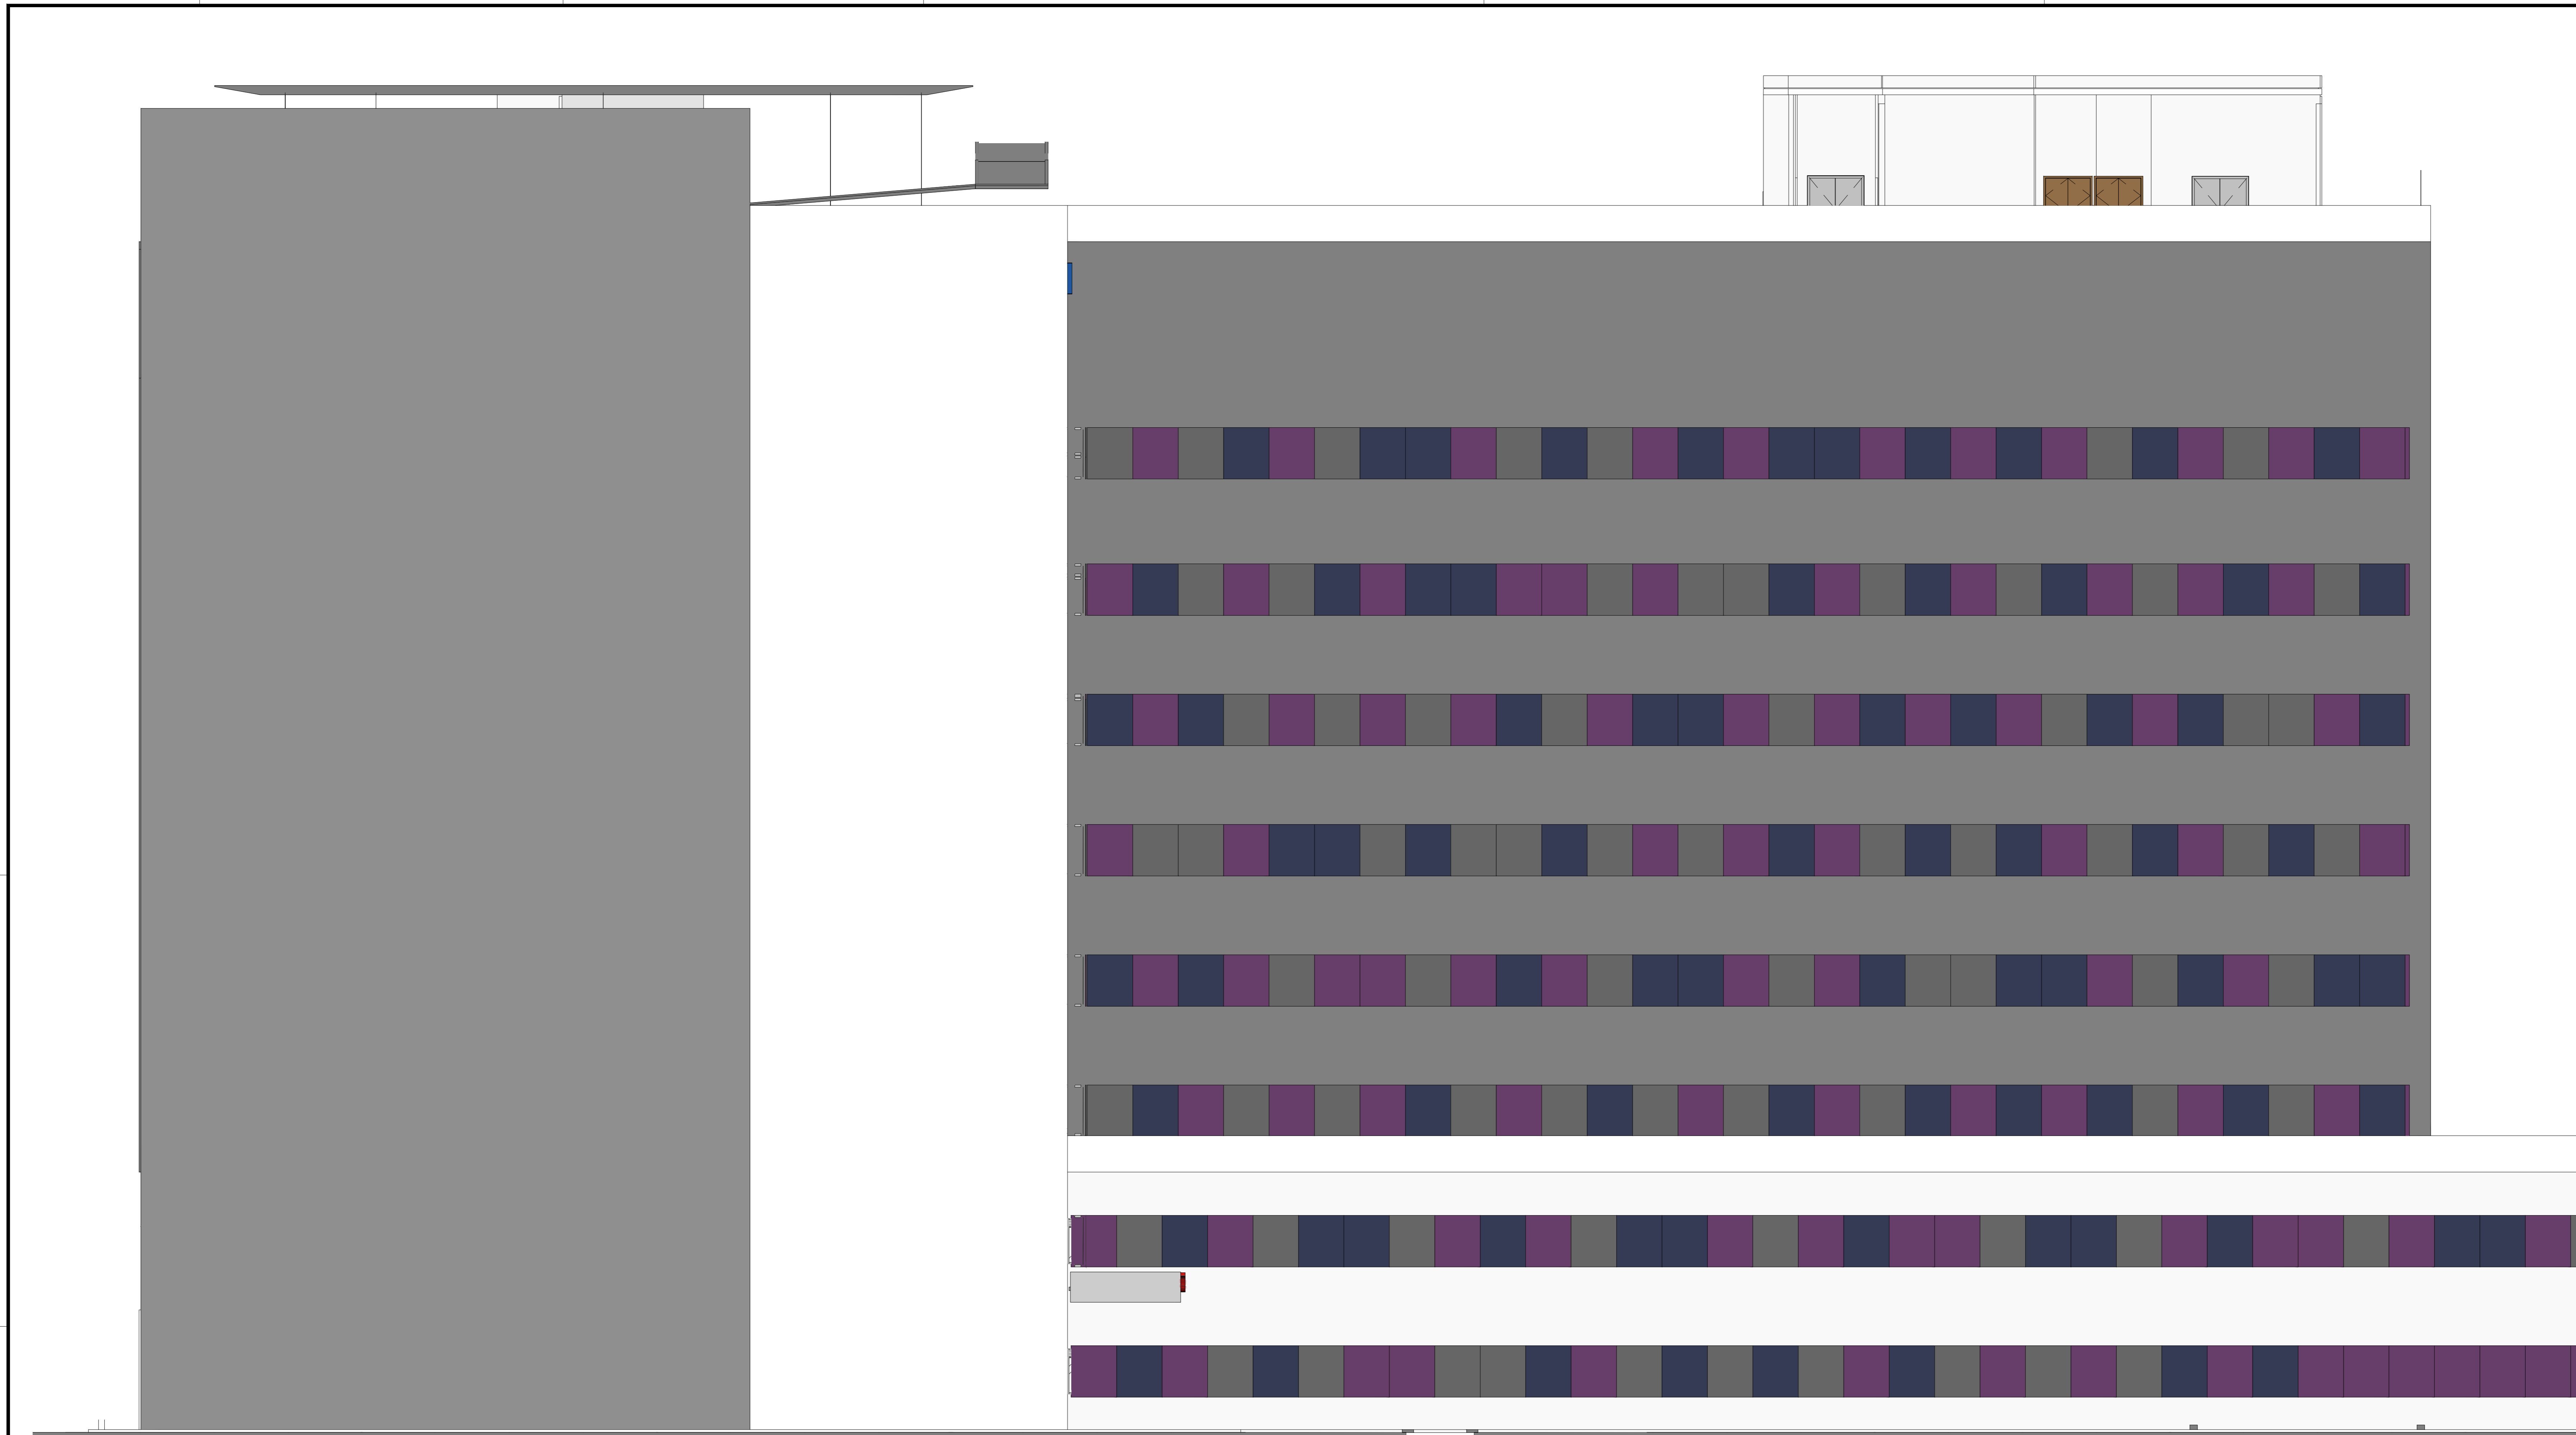

REV.	EMISSÃO INICIAL	RESPONSÁVEL	C.C.	DATA
0				DEZ/2023

- NOTAS**
1. CONFERIR MEDIDAS NO LOCAL.
  2. MEDIDAS EM METRO, EXCETO ONDE INDICADO.
  3. AS ALVENARIAS SERÃO COTADAS NO OSSEO.
  - 4.
  - 5.
  - 6.
  - 7.
  - 8.
  - 9.
  - 10.
  - 11.

**GOVERNO DO ESTADO DE SÃO PAULO**  
**Secretaria de Estado da Saúde**

**HOSPITAL METROPOLITANO DE CAMPINAS**  
 Av. Prefeito Faria Lima nº 560 - Campinas - SP





**GRUPO TÉCNICO DE EDIFICAÇÕES**

**PROJETO EXECUTIVO DE ARQUITETURA**  
 PARCIAL 01

Av. Dr. Enéas de Godoi, nº 188, 3º andar  
 São Paulo-SP Cep: 05403-000  
 Tel: (11)3506-8600 Fax: (11)3506-8482

Arq. MÁRIA CRISTINA COMES JOTTEN  
 Arq. GABRIEL CHINGOTTE

PROJ. ARQ/14  
 17/00  
 MAR/2026  
 HMC-PBA-ARQ-014-19-00-ELE.DWG

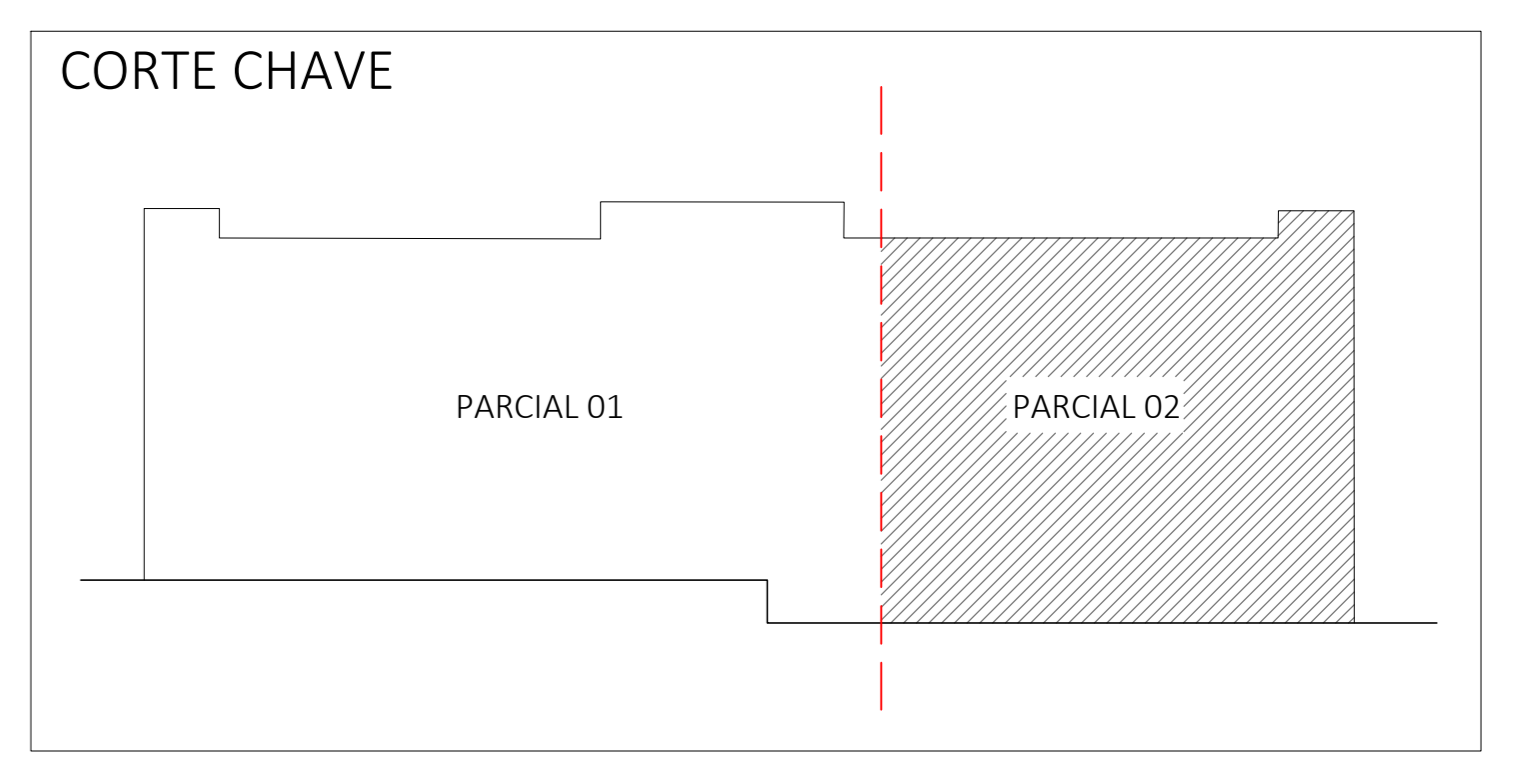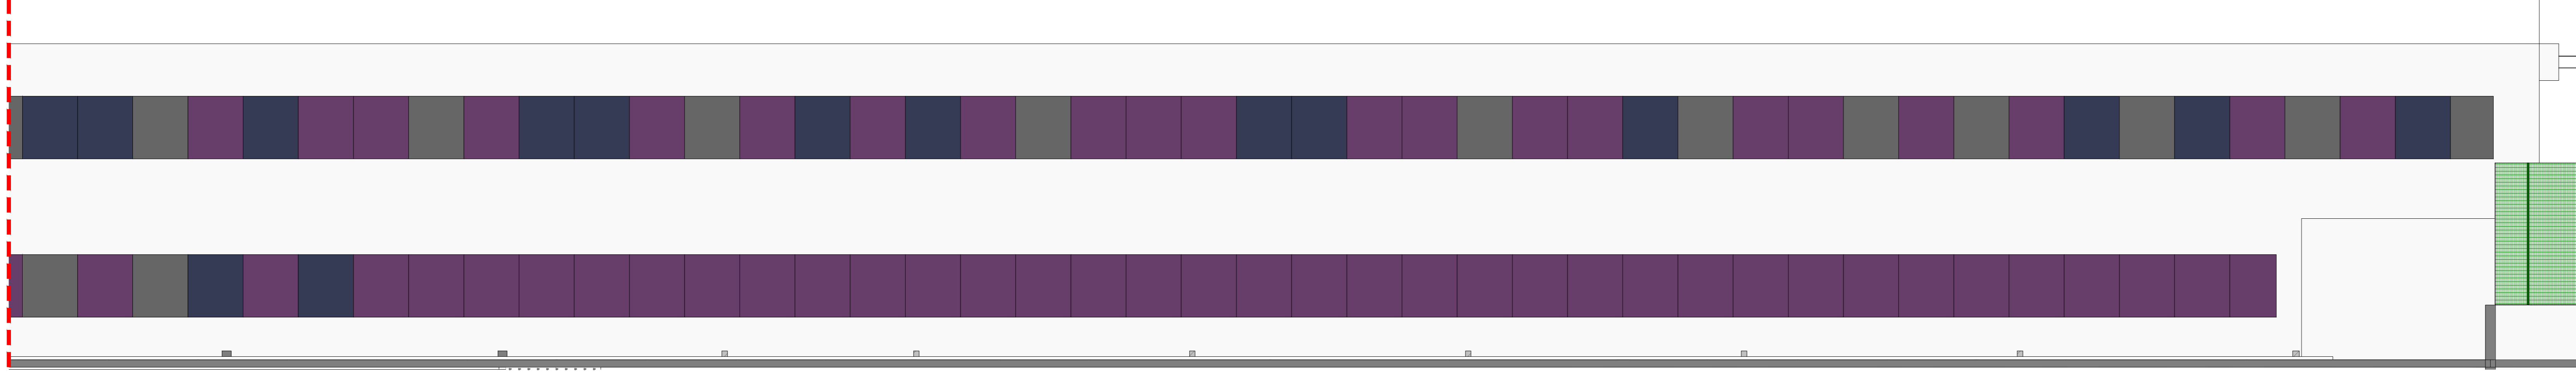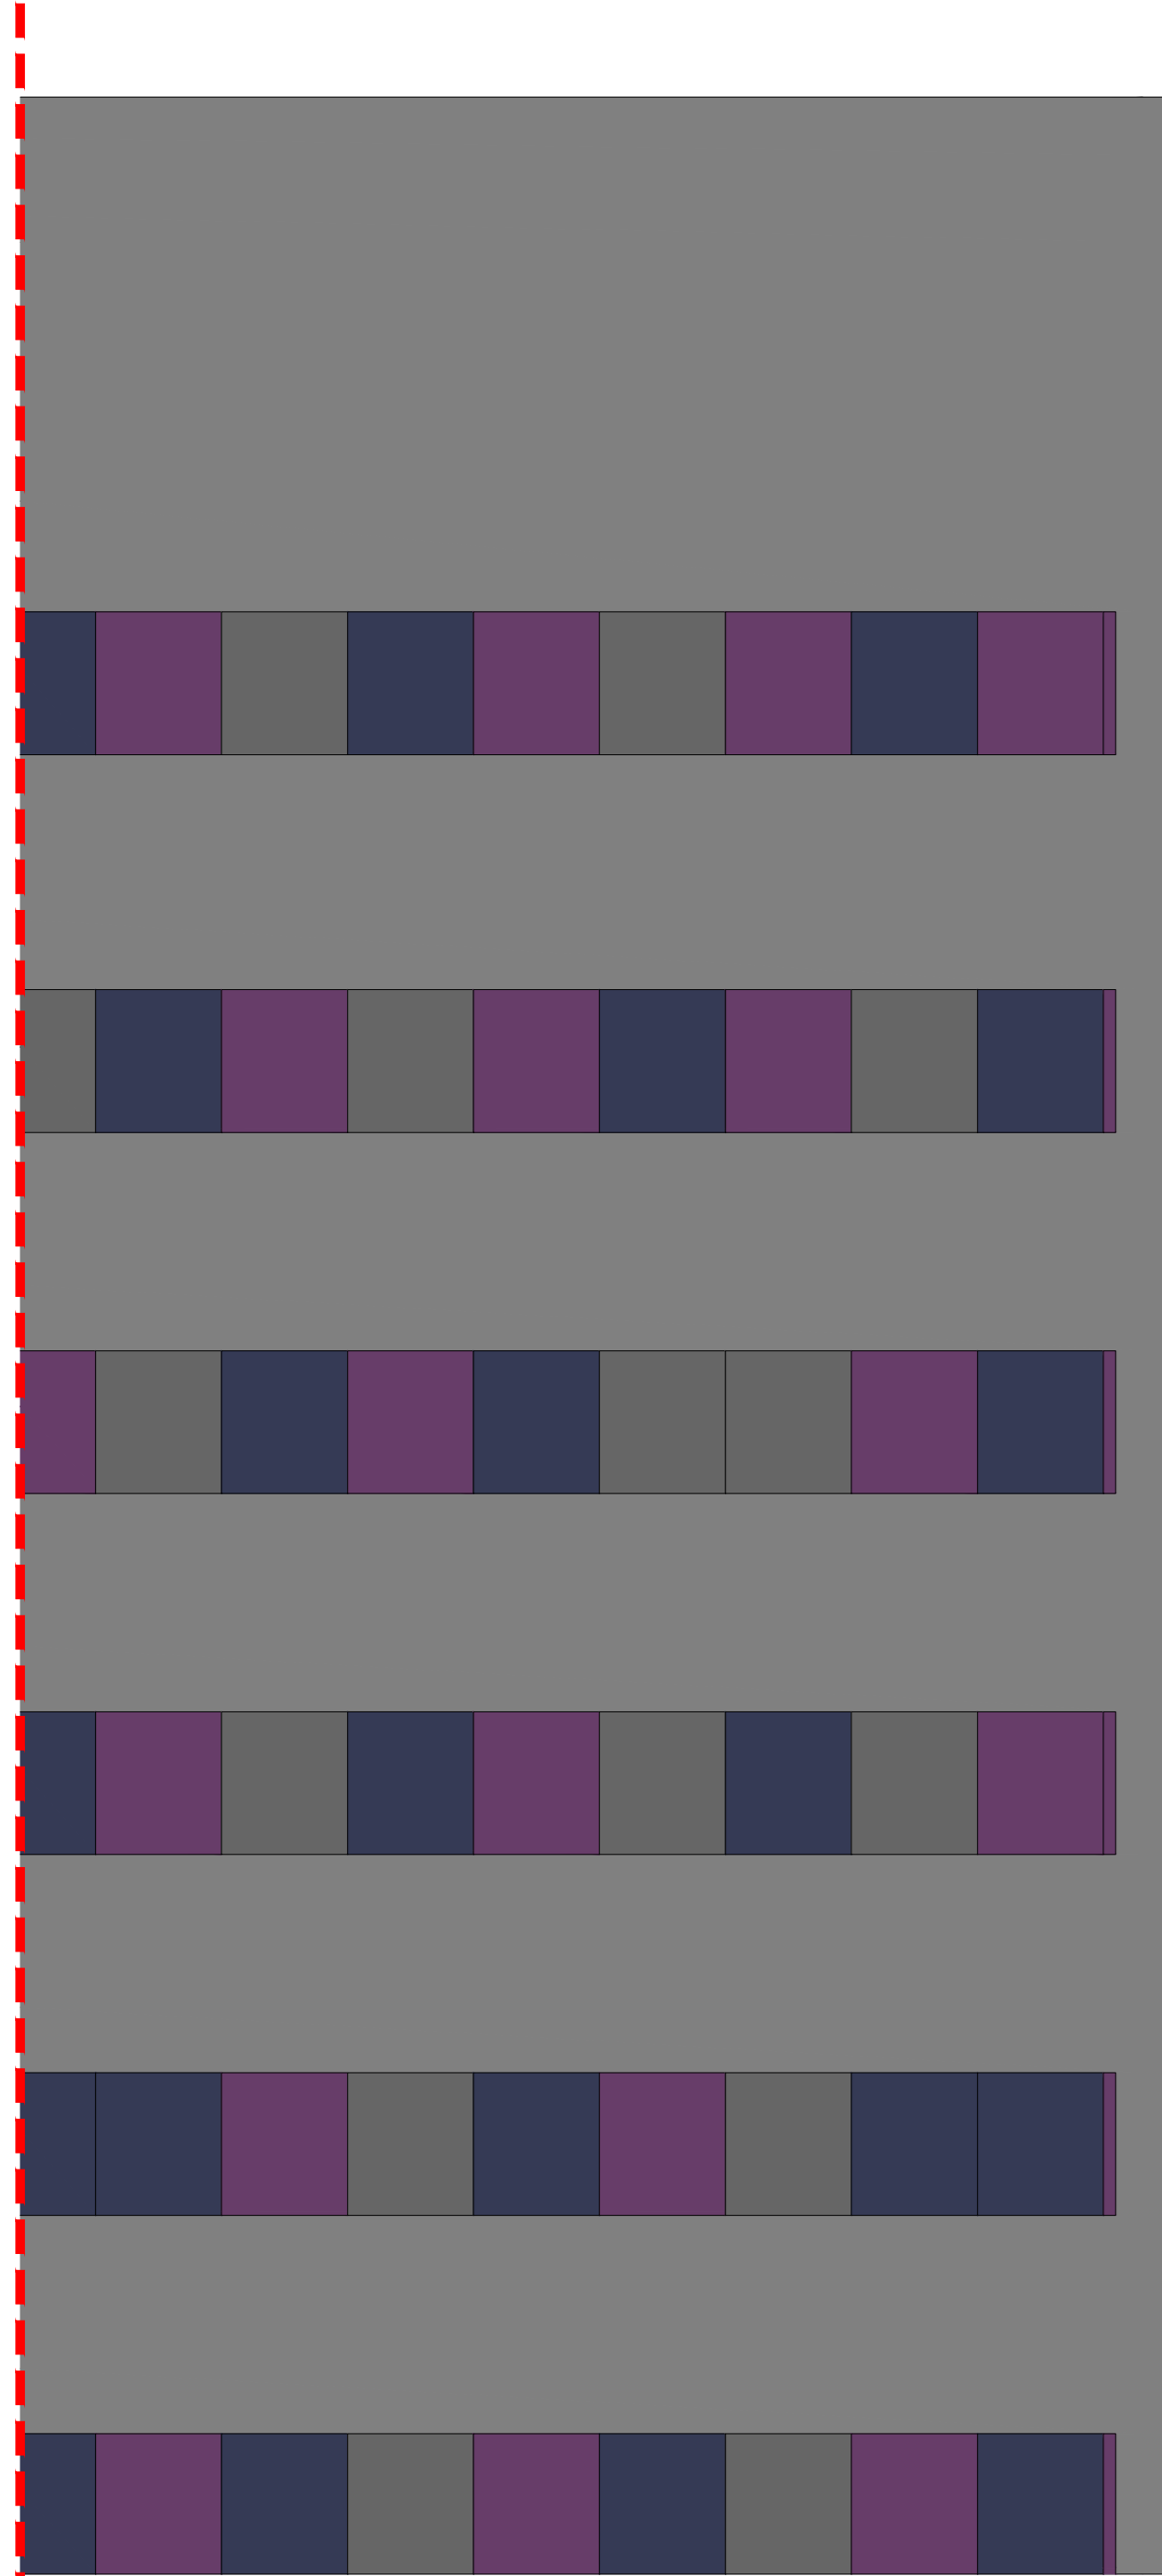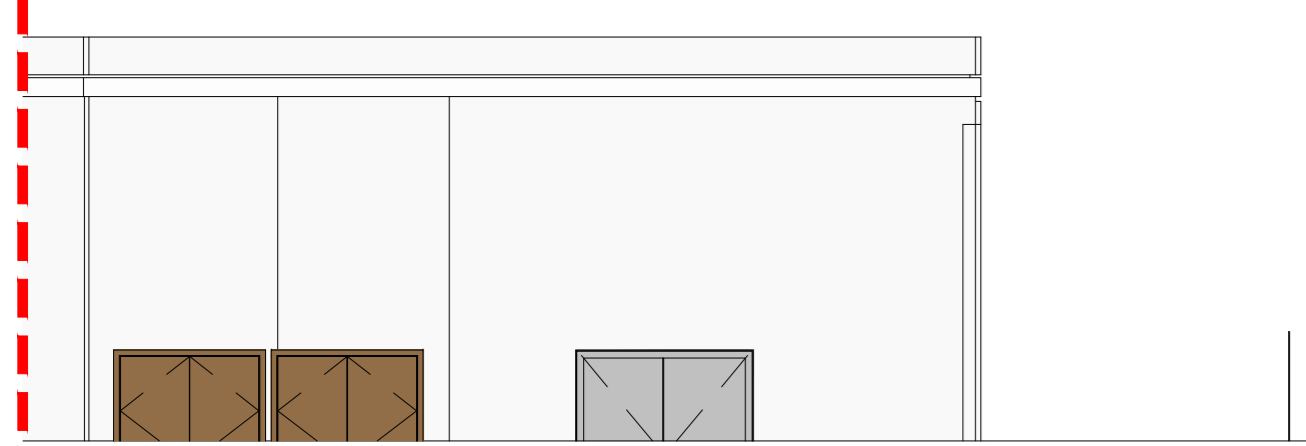

REV.	DESCRIÇÃO	RESPONSÁVEL	C.C.	DATA
0	EMISSÃO INICIAL			DEZ/2023

- NOTAS**
1. CONFERIR MEDIDAS NO LOCAL.
  2. MEDIDAS EM METRO, EXCETO ONDE INDICADO.
  3. AS ALVENARIAS SERÃO COTADAS NO OSSO.
  - 4.
  - 5.
  - 6.
  - 7.
  - 8.
  - 9.
  - 10.
  - 11.

**GOVERNO DO ESTADO DE SÃO PAULO**  
**Secretaria de Estado da Saúde**

**GRUPO TÉCNICO DE EDIFICAÇÕES**

Av. Dr. Enéas Carvalho de Aguiar, nº 155, 3º andar  
 São Paulo-SP Cep: 05403-000  
 Tel. (11)3066-8660 Fax (11)3066-8482


**HOSPITAL METROPOLITANO DE CAMPINAS**  
 Av. Prefeito Faria Lima nº. 560 - Campinas - SP

**PROJETO EXECUTIVO DE ARQUITETURA**  
 PARCIAL 01  
 PARCIAL 2


17/100  
 MAR/2026

CRISTINA GOMES JOTTEN  
 FAMILIO CHINGOTTIE

# HOSPITAL METROPOLITANO DE CAMPINAS

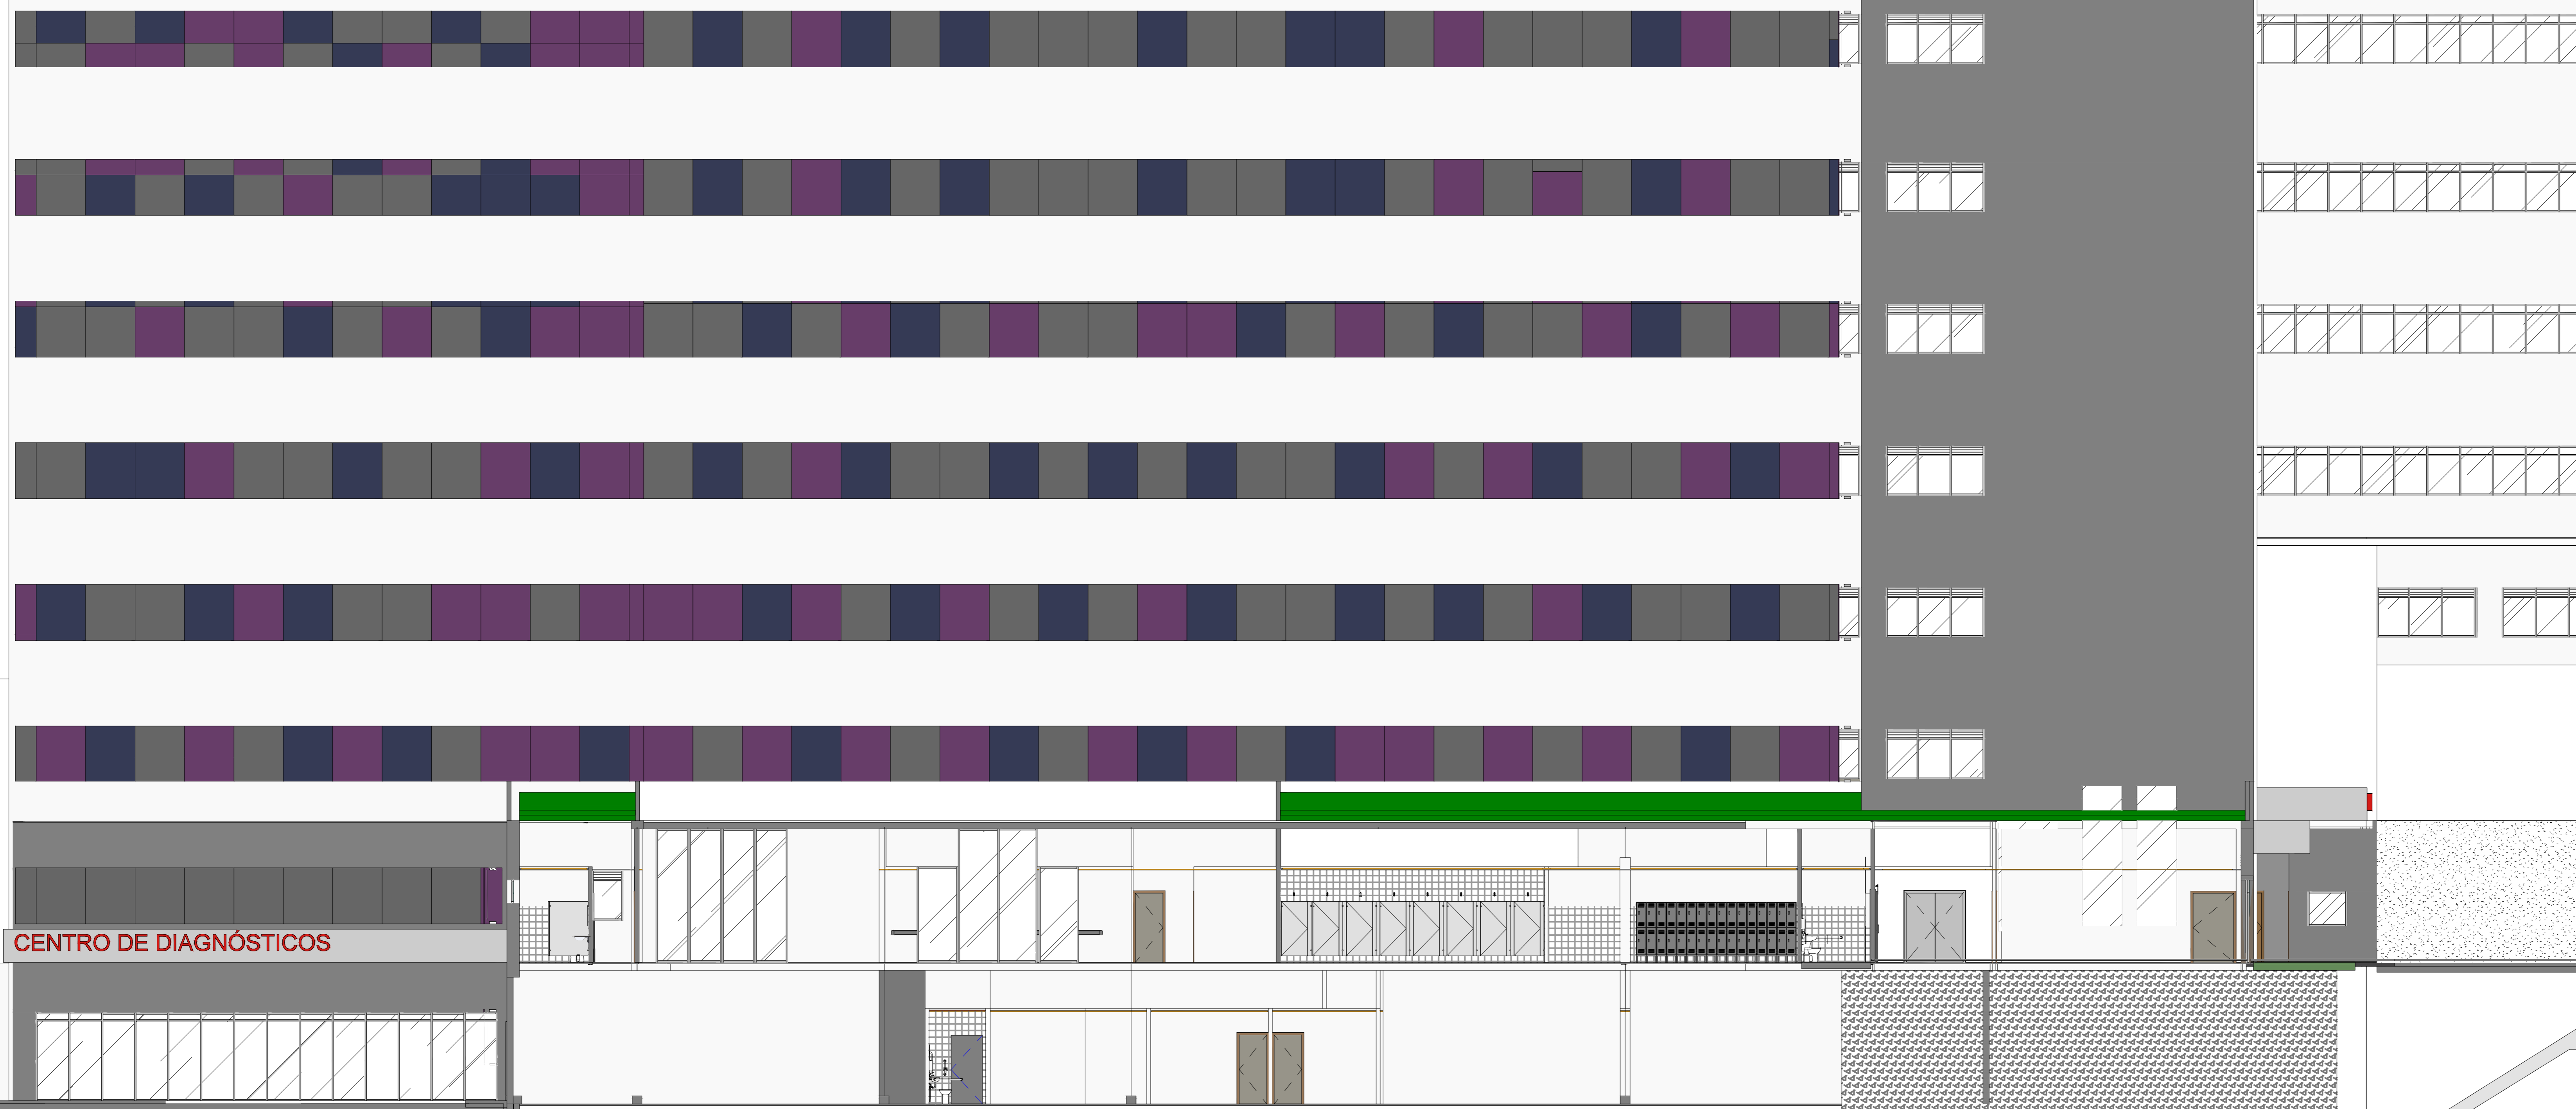

CENTRO DE DIAGNÓSTICOS

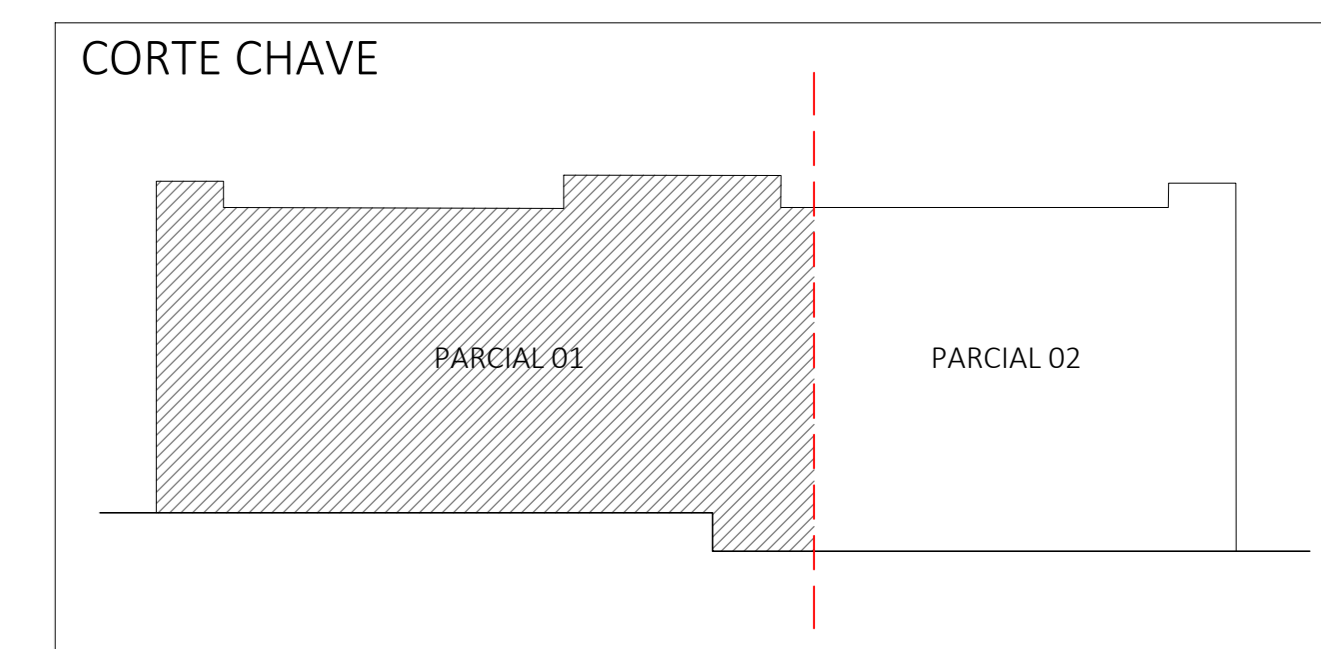

REV.	DESCRIÇÃO	RESPONSÁVEL	DATA
0	EMISSÃO INICIAL	C.C.	DEZ/2023

### NOTAS

1. CONFERIR MEDIDAS NO LOCAL.
2. MEDIDAS EM METRO, EXCETO ONDE INDICADO.
3. AS ALVENARIAS SERÃO COTADAS NO DSSD.
- 4.
- 5.
- 6.
- 7.
- 8.
- 9.
- 10.
- 11.

GOVERNO DO ESTADO DE SÃO PAULO  
Secretaria de Estado da Saúde



Av. Dr. Enéas de Godoi, nº 188, 3º andar  
São Paulo-SP Cep: 05403-000  
Tel: (11)3506-8600 Fax: (11)3506-8482

HOSPITAL METROPOLITANO DE CAMPINAS  
Av. Prefeito Faria Lima nº 560 - Campinas - SP

ELEVACÃO 02  
PARCIAL 1



PROJETO EXECUTIVO DE ARQUITETURA

17/00 ARQ/16

17/00 17/00

17/00 17/00

HMC-PBA-ARG-016-17-00-ELE.DWG

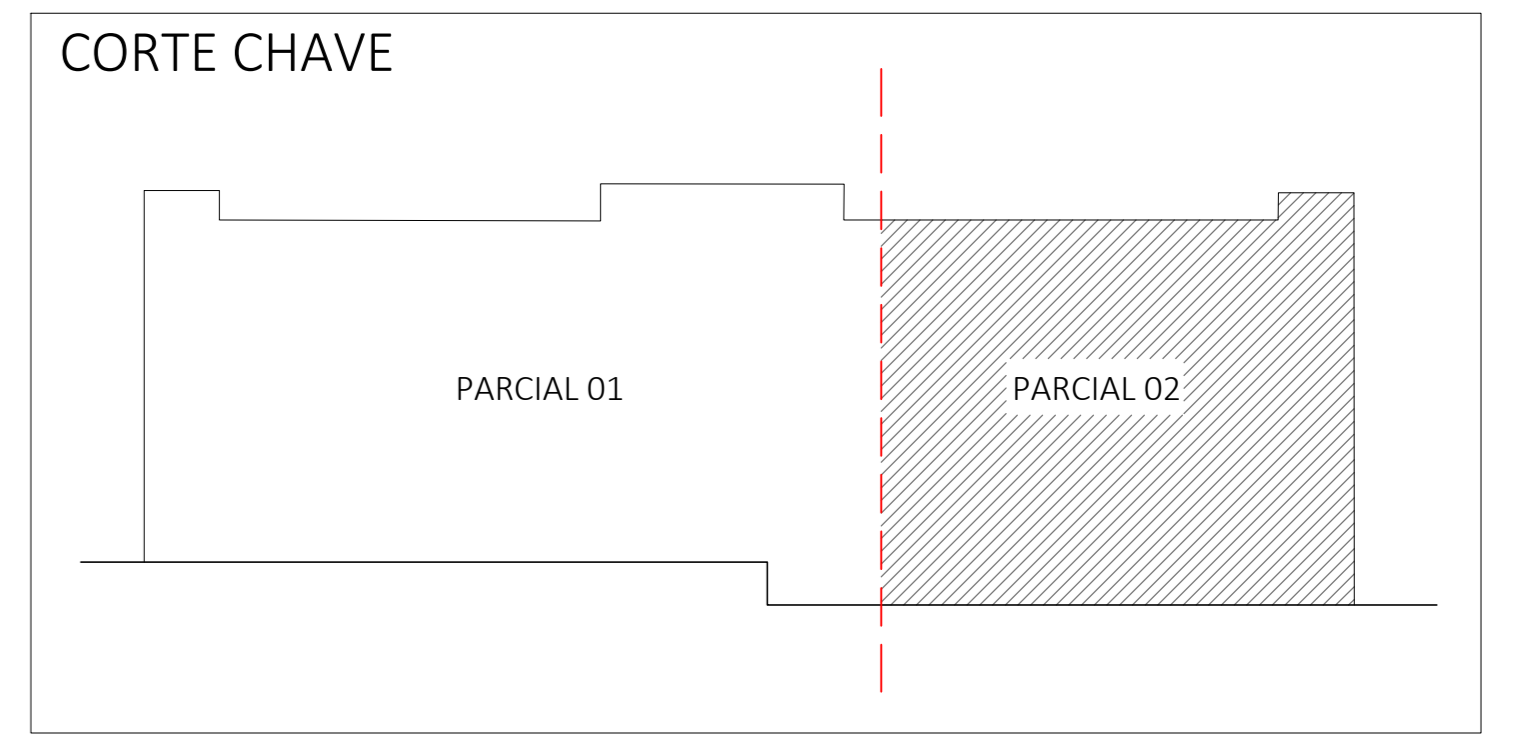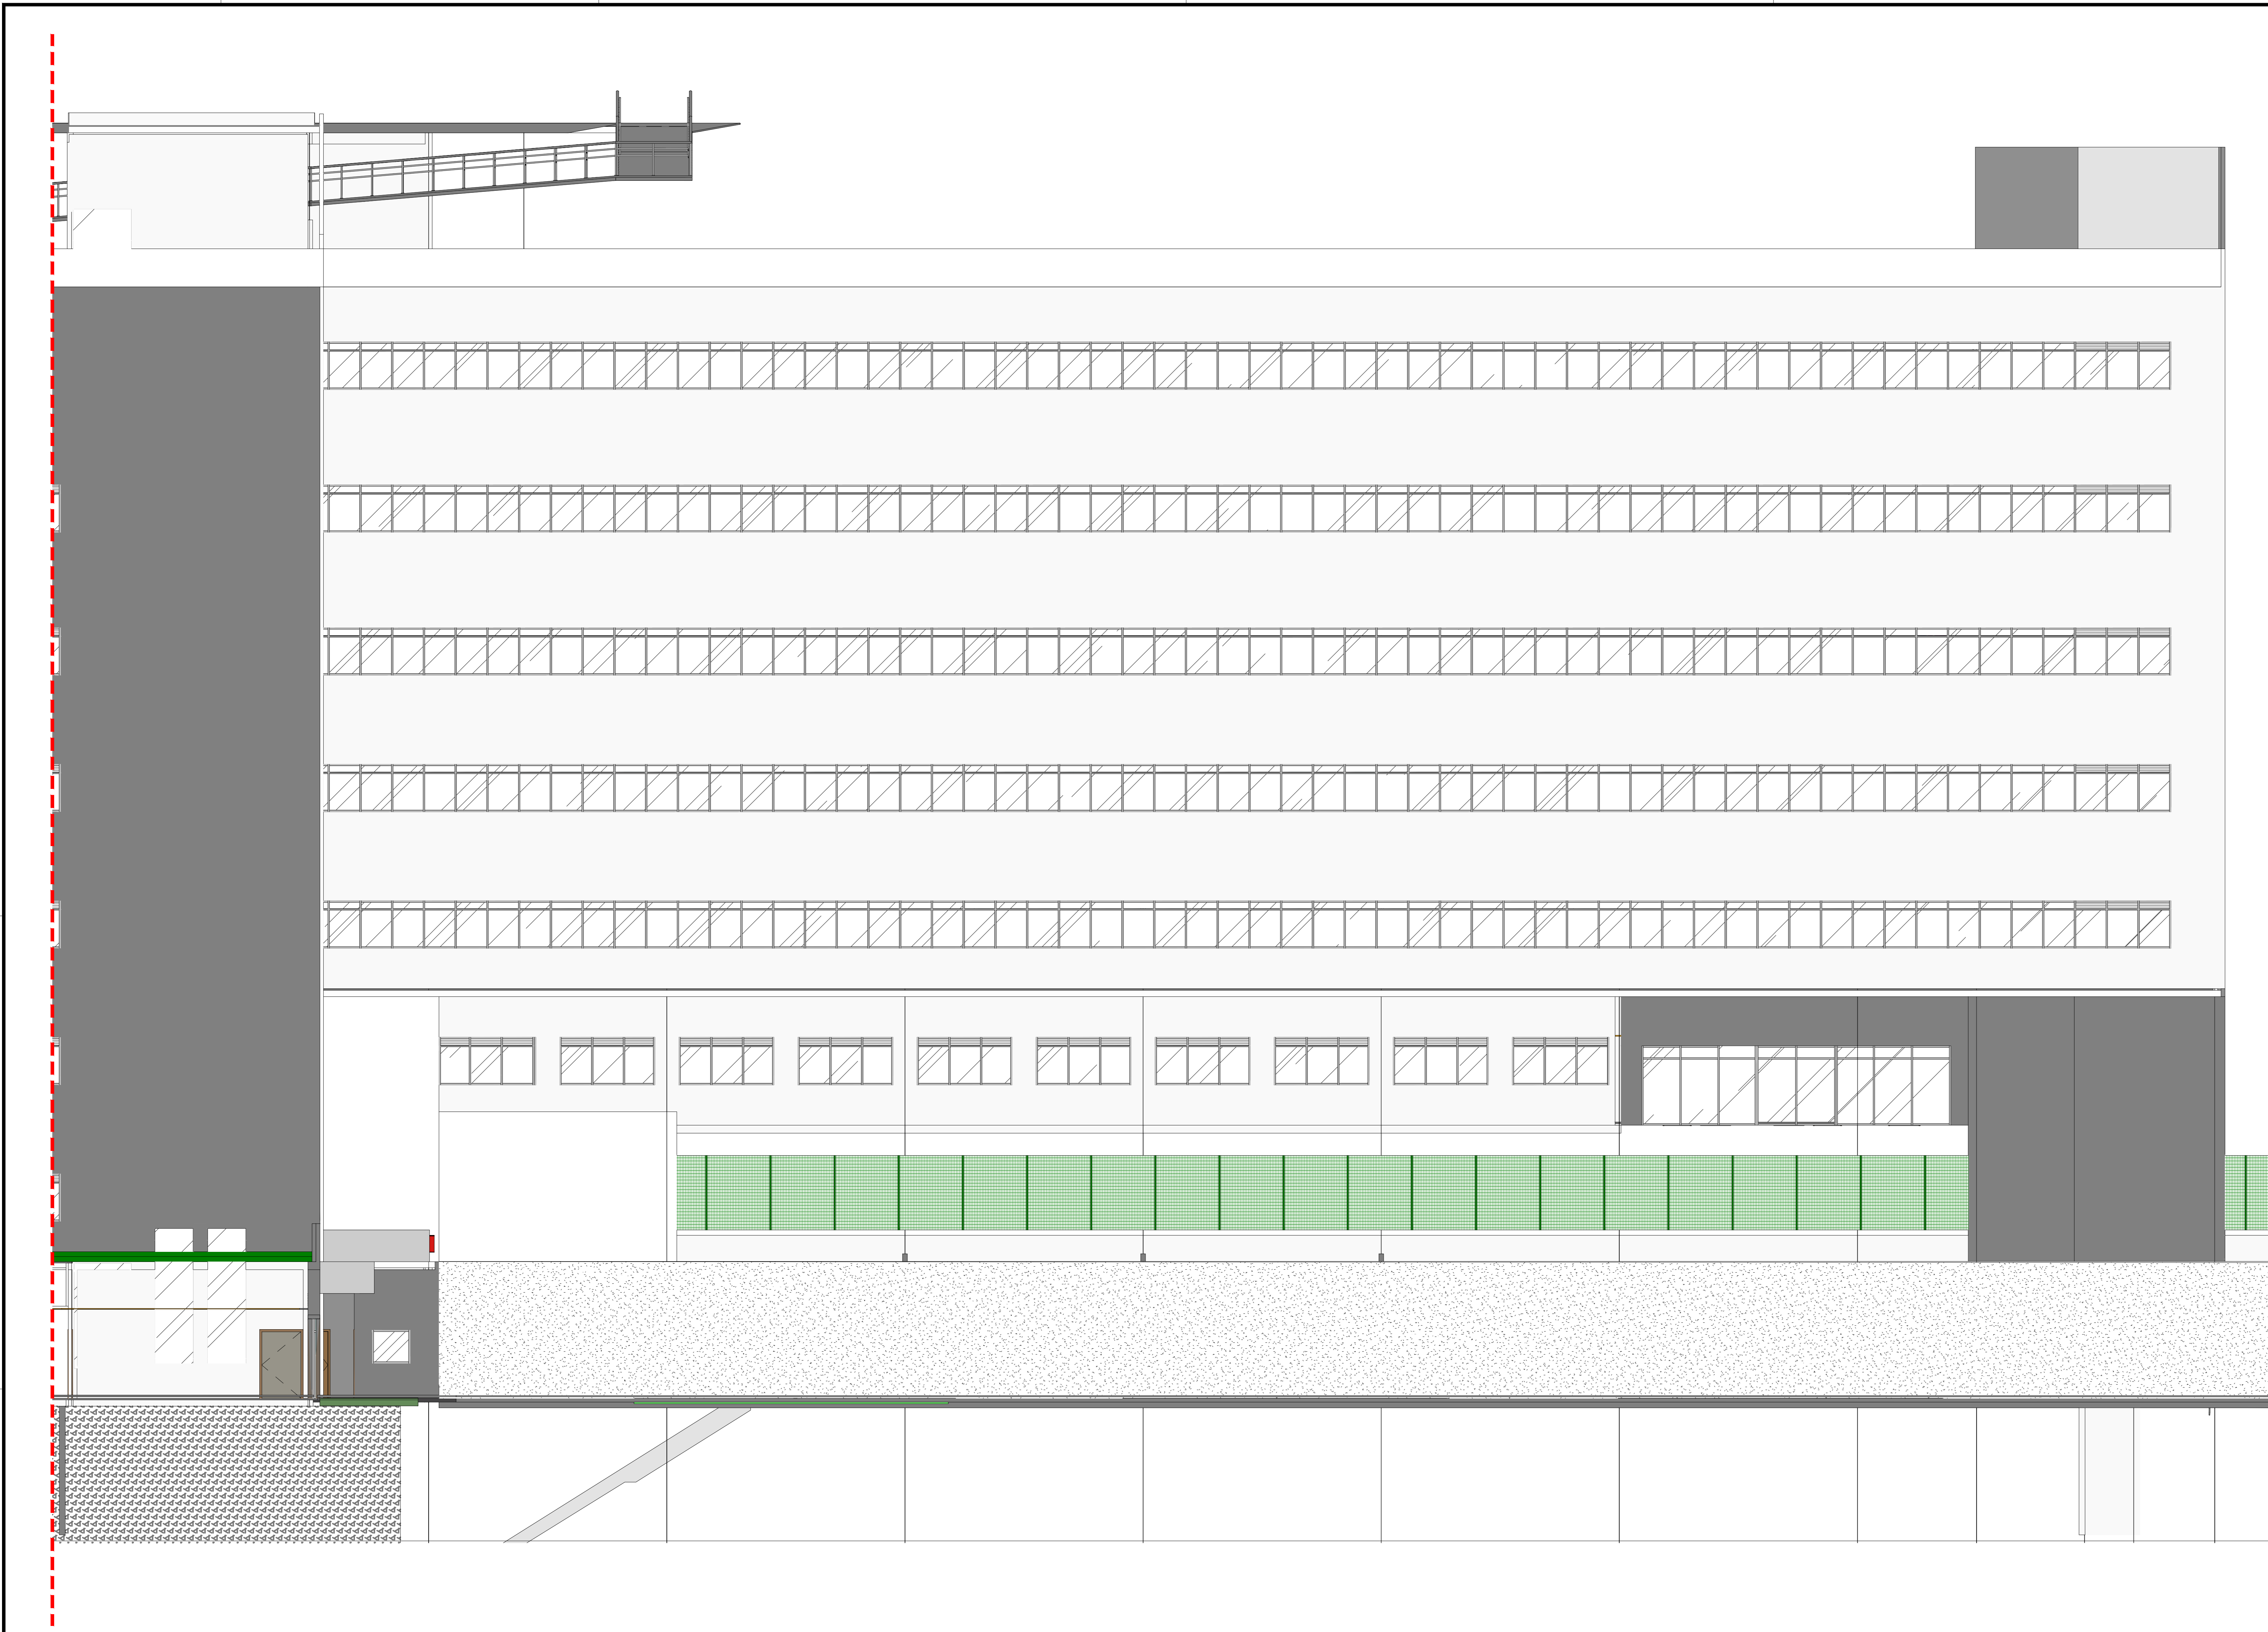

0	EMISSÃO INICIAL	C.C	DEZ/2023
REV.	DESCRIÇÃO	RESPONSÁVEL	DATA

- NOTAS**
1. CONFERIR MEDIDAS NO LOCAL
  2. MEDIDAS EM METRO, EXCETO ONDE INDICADO.
  3. AS ALVENARIAS SERÃO COTADAS NO OSSO.
  - 4.
  - 5.
  - 6.
  - 7.
  - 8.
  - 9.
  - 10.
  - 11.

**GOVERNO DO ESTADO DE SÃO PAULO**  
**Secretaria de Estado da Saúde**

**GRUPO TÉCNICO DE EDIFICAÇÕES**

Av. Dr. Enéas Carvalho de Aguiar, nº 155, 3º andar  
 São Paulo-SP Cep: 05403-000  
 Tel. (11)3066 8660 Fax (11)3066 8482

**HOSPITAL METROPOLITANO DE CAMPINAS**  
 Av. Prefeito Faria Lima nº 560 - Campinas - SP


**PROJETO EXECUTIVO DE ARQUITETURA**  
 ELEVÇÃO 02  
 PARCIAL 2

PROJETO: HMC-PBA-ARQ-016-17-00-ELE.DWG  
 DATA: MAR/2026

ARQ. CRISTINA GOMES JOTTEN  
 ARQ. FÁBIO CHINGOTTI

ACAB.	PISO	RODAPÊ	PAREDE	TETO
A	VINÍLICO EM MANTA	VINÍLICO	PAREDE PINTURA ACRILICA HOSPITALAR	FORRO DE GESSO ACARTONADO
B	VINÍLICO EM MANTA	VINÍLICO	MANTA PROTECTIVA ATÉ O BATEMANTAS + PINTURA ACRILICA HOSPITALAR ATÉ O FORRO	FORRO REMOVÍVEL DE GESSO ACARTONADO
C	GRANITO	GRANITO	PAREDE PINTURA ACRILICA HOSPITALAR	FORRO DE GESSO ACARTONADO
D	GRANITO	GRANITO	MANTA PROTECTIVA ATÉ O BATEMANTAS + PINTURA ACRILICA HOSPITALAR ATÉ O FORRO	FORRO REMOVÍVEL DE GESSO ACARTONADO
E	PORCELANATO RETIFICADO 60X60CM	-	PORCELANATO 30X30CM ATÉ O FORRO	FORRO DE GESSO ACARTONADO
F	VINÍLICO EM MANTA CONDUTIVA	VINÍLICO CONDUTIVO	MANTA PROTECTIVA ATÉ O FORRO	FORRO DE GESSO ACARTONADO
G	VINÍLICO EM MANTA	VINÍLICO	PAREDE MASSA BRANCA + PINTURA ACRILICA HOSPITALAR	FORRO DE GESSO ACARTONADO
H	VINÍLICO EM MANTA	VINÍLICO	PAREDE PINTURA EPÓXI	FORRO DE GESSO ACARTONADO
I	VINÍLICO EM MANTA	VINÍLICO	MANTA PROTECTIVA ATÉ O FORRO	FORRO DE GESSO ACARTONADO
J	CIMENTO ESTRUCADO ALTA RESISTÊNCIA	-	PORCELANATO 30X30CM ATÉ O FORRO	FORRO DE GESSO FIVO COM PINTURA LATEX PVA
K	CIMENTO DESEMPENHO PINTADO	CIMENTO DESEMPENHO	PAREDE PINTURA ACRILICA	PINTURA ACRILICA SOB LAJE
L	VINÍLICO EM MANTA	VINÍLICO	MANTA PROTECTIVA ATÉ O BATEMANTAS + PINTURA ACRILICA HOSPITALAR ATÉ O FORRO	FORRO DE GESSO ACARTONADO

LEGENDA ABREVIÇÕES	LEGENDA - INSTALAÇÕES
BANCA DE AÇO INOX	HT - ÁGUA FRIA
BANCA DE MADEIRA REVESTIDA COM FORMICA	HQ - ÁGUA QUENTE
BANCA DE GESSO	DO - DIVERSO
BANCA DE RESINA SÓLIDO MINERAL (EORINA)	TR - GÁS TRÓFICO
ARREBATEDOR COM VENTILAÇÃO/OU EXAUSTÃO MECÂNICA	PC - VÁCUO CIRÚRGICO
ARREBATEDOR CLIMATIZADO	PM - AR COMPRIMIDO MEDICAL
	AC - AR CONDICIONADO
	EE - ELÉTRICA DE EMERGÊNCIA
	ED - ELÉTRICA DEFENSIVA

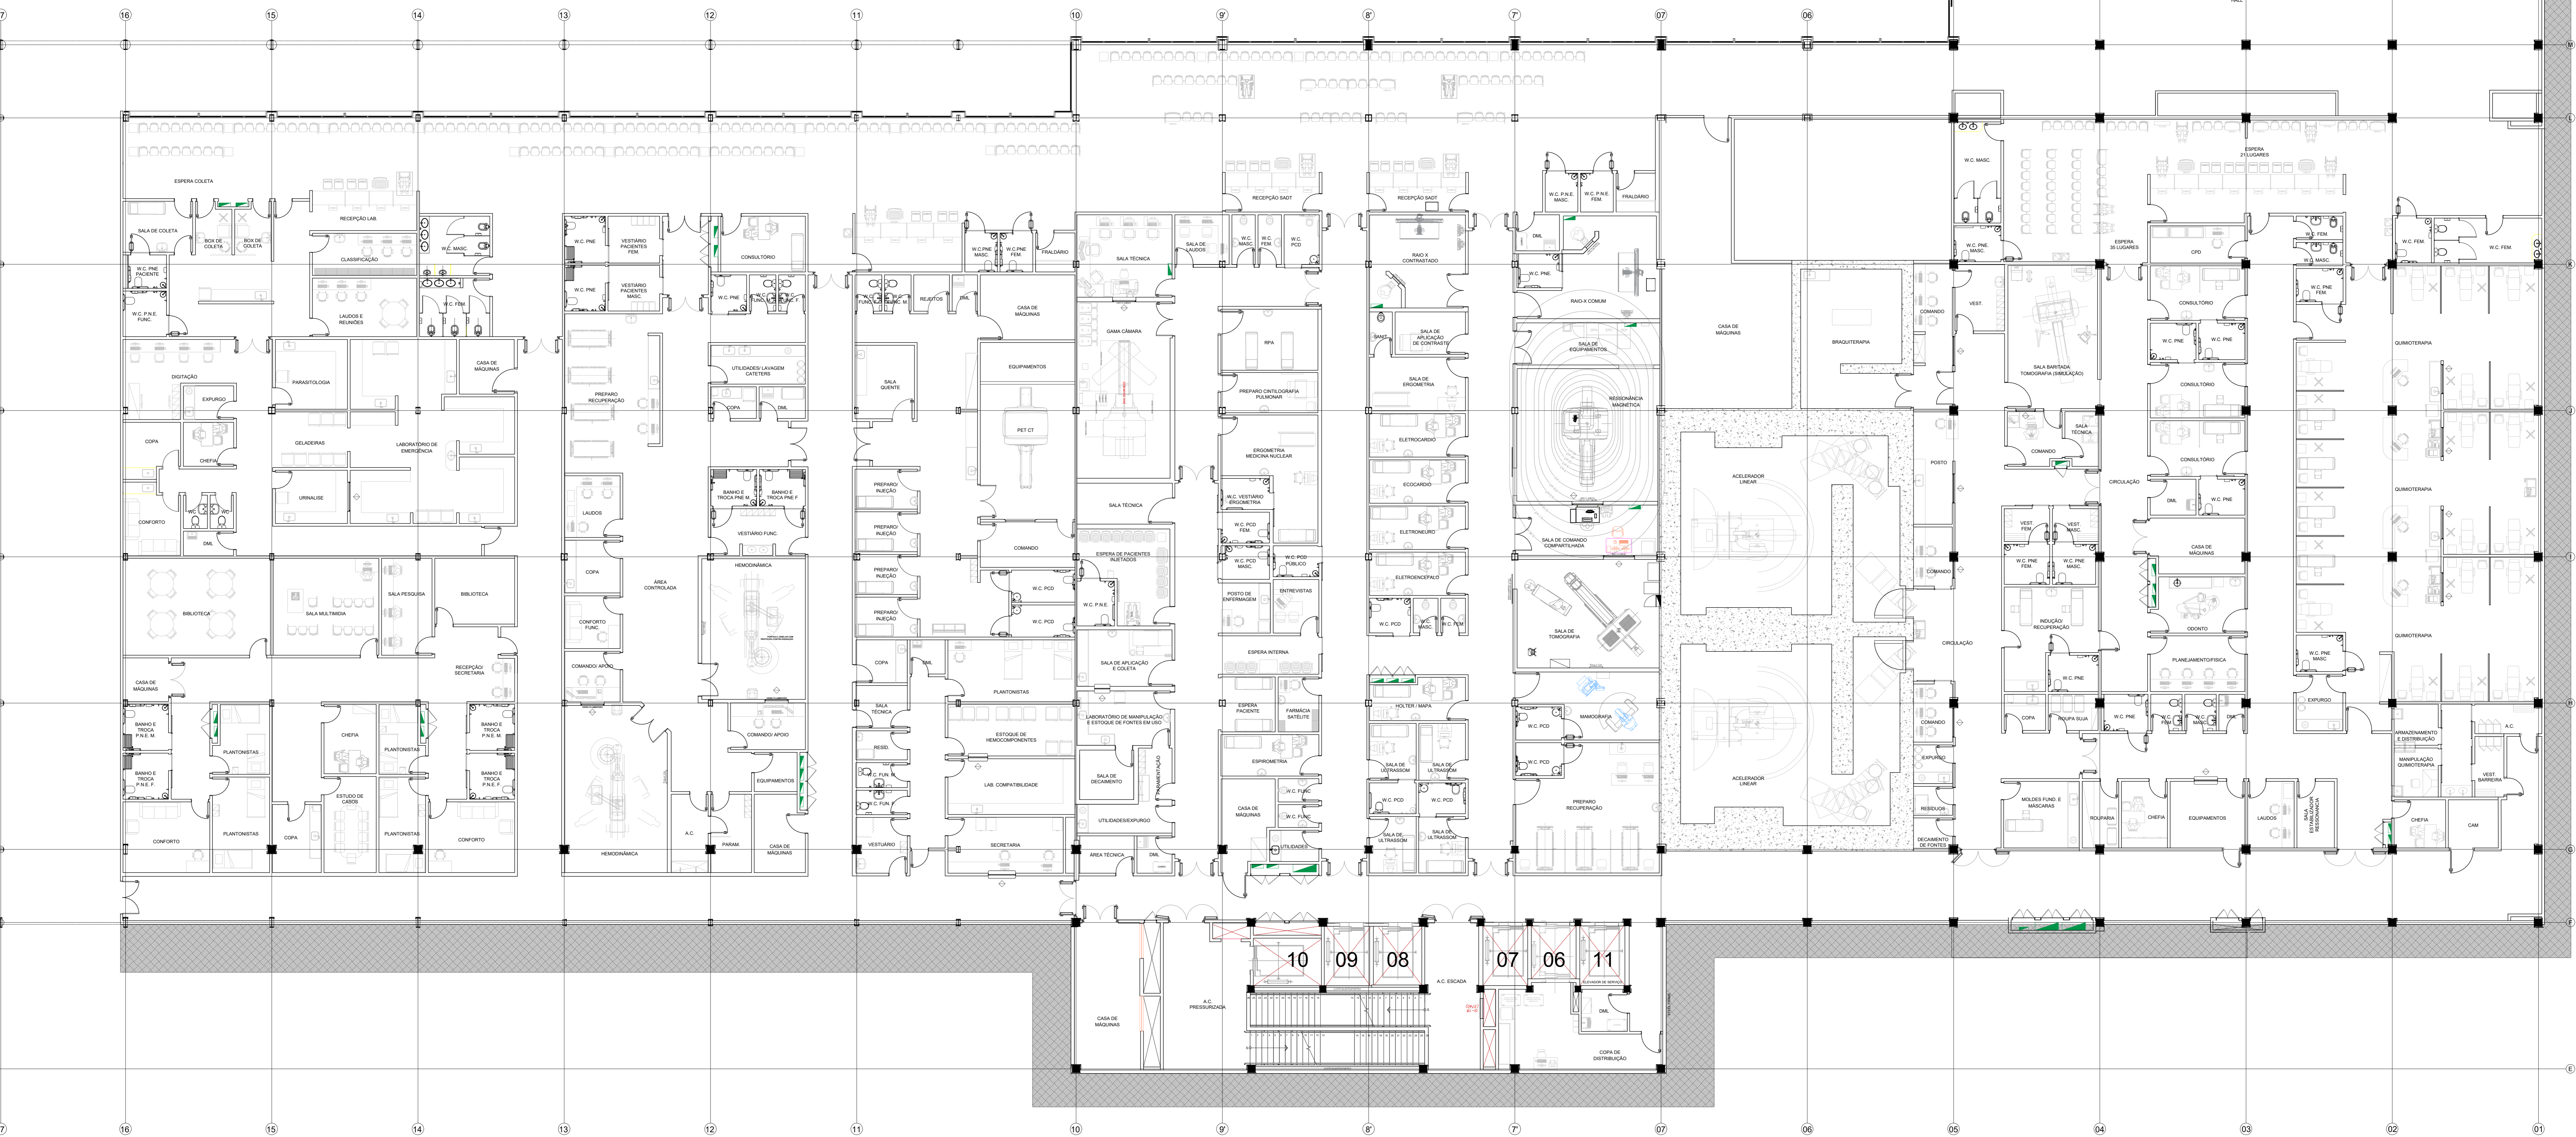

PLANTA PAVIMENTO INFERIOR  
ESCALA 1:100

REV.	EMISSÃO INICIAL	REVISÃO	RESPONSÁVEL	DATA
0	EMISSÃO INICIAL			

- NOTAS
1. CONFERIR MEDIDAS LOCAIS
  2. MEDIDAS EM METROS, EXCETO ONDE INDICADO.
  3. AS ALVENARIAS SERÃO COTADAS NO OSSO.
  - 4.
  - 5.
  - 6.
  - 7.
  - 8.
  - 9.
  - 10.
  - 11.

**GOVERNO DO ESTADO DE SÃO PAULO**  
**Secretaria do Estado de Saúde**

**HOSPITAL METROPOLITANO DE CAMPINAS**  
Av. Prefeito Faria Lima, s/nº - Campinas - SP

**GRUPO TÉCNICO DE EDIFICAÇÕES**  
PROJETO EXECUTIVO DE ARQUITETURA

PLANTA - PAVIMENTO INFERIOR  
PLANTA BAIXA

PROJETO EXECUTIVO DE ARQUITETURA  
H=

ÁRQ/18

08/25/2026

Ar. Dr. Gábor Kovács de Aguiar, nº 188, Pleno  
Ar. Dr. Gábor Kovács de Aguiar, nº 188, Pleno  
