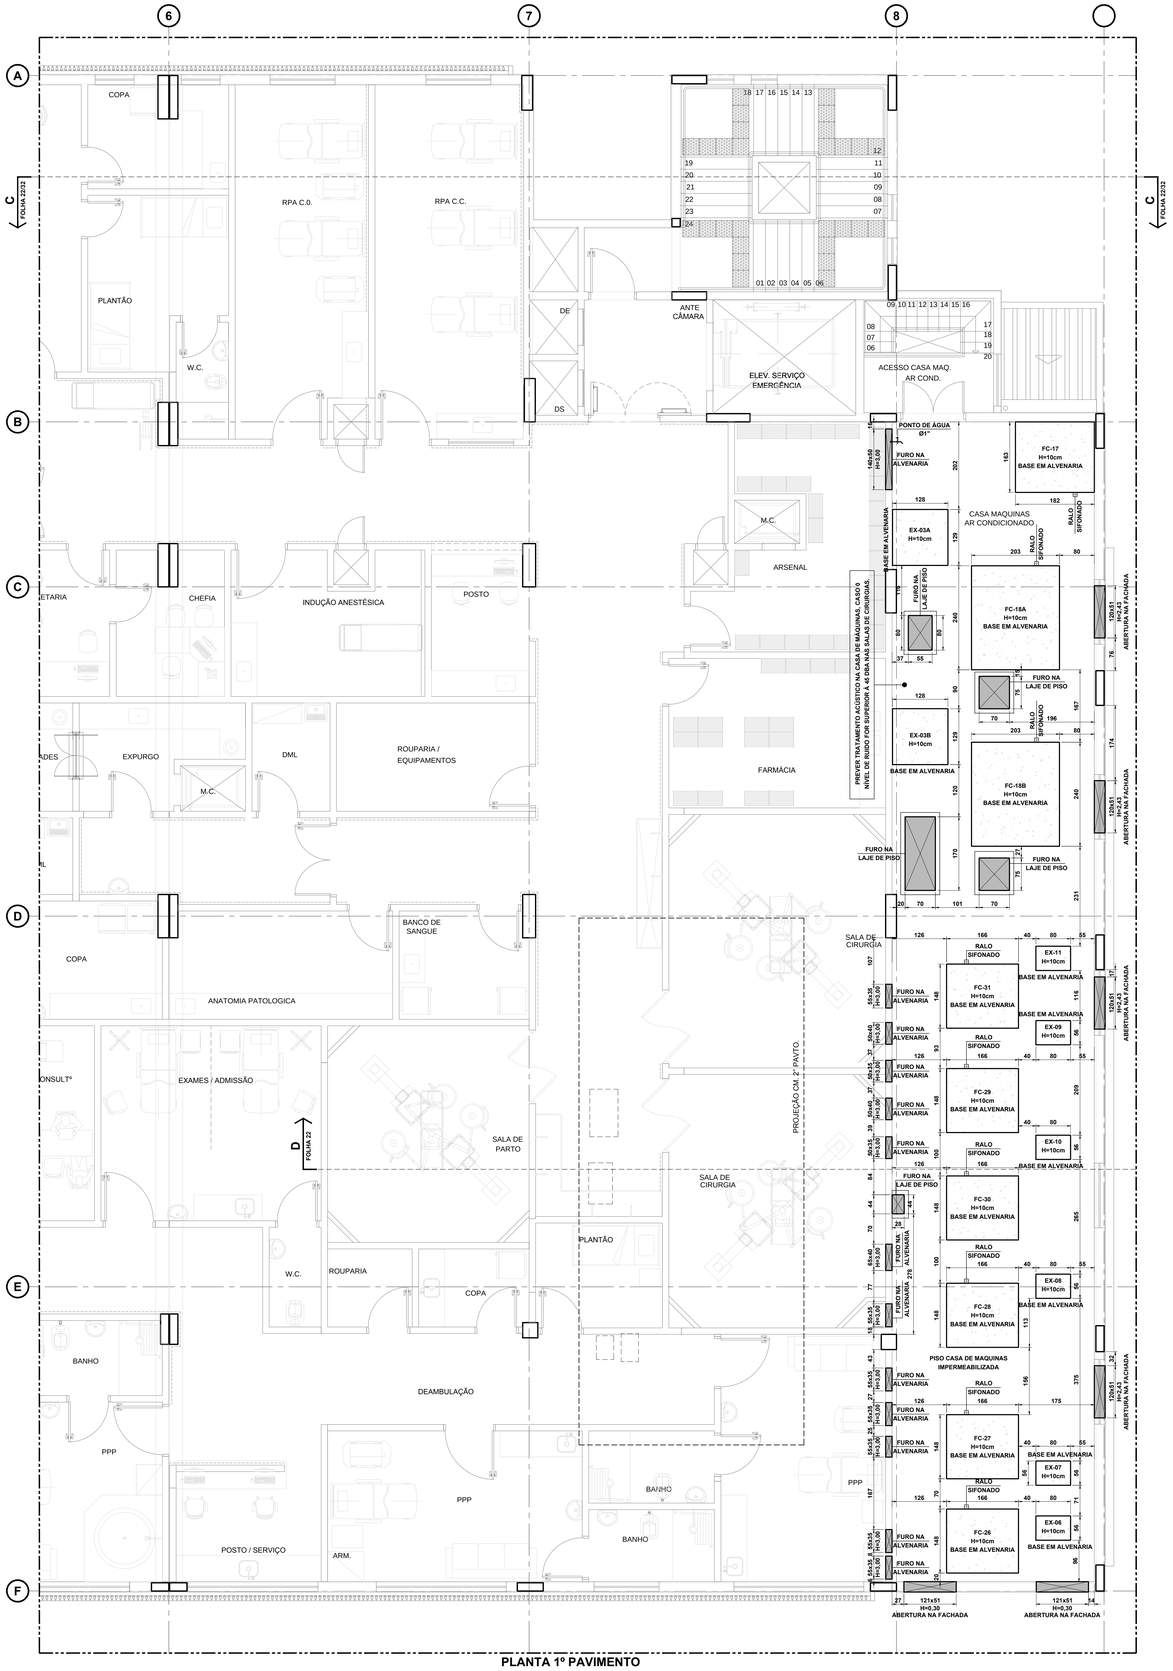

PLANTA 1º PAVIMENTO

ESCALA 1:50

LEGENDA

FC	FAN COIL
VI	CAIXA DE VENTILAÇÃO
EX	VENTILADOR DE EXAUSTÃO

NOTAS

1. DIMENSÕES EM CENTÍMETROS SALVO INDICAÇÃO CONTRÁRIA.
2. PREVER PONTOS DE DRENAGEM NA CASA DE MÁQUINAS PARA CONDENSADOS DOS FAN COIL.
3. TODAS AS BASES DEVERÃO SER NIVELADAS E TER ACABAMENTO LISO.
4. TODO OS FUROS NA LAJE DE PISO DEVERÃO TER MURETA DE CONTENÇÃO.

REV.	DESCRIÇÃO	RESPONSÁVEL	DATA
1	ALTERAÇÃO DA BASE DA ARQUITETURA / SISTESMA DE AR CONDICIONADO.	DJA	DEZ / 2017
0	EMISSÃO INICIAL	DJA	JUN / 2015

PROJETO DE AR CONDICIONADO

Secretaria de Estado da Saúde

GOVERNO DO ESTADO SÃO PAULO

GRUPO TÉCNICO DE EDIFICAÇÕES
Av. Dr. Enéas Carvalho de Aguiar, nº.188, 3ºandar
São Paulo-SP Cep 05403-000
Tel. (11)3066 8420 Fax (11)3066 8482

UNIDADE: HOSPITAL REGIONAL DR. LEOPOLDO BEVILACQUA
END.: RUA DOS EXPEDICIONÁRIOS, 140 – PARIQUERA-AÇU – SP
PROJETO: HOSPITAL
BASES E FURAÇÕES – 1º PAVIMENTO

PROJETO DE AR CONDICIONADO

CÓDIGO DO DESENHO	FOLHA	REVISÃO
H–040	AC–23/32	

ESCALA	DATA
1:50	JUN/2015

ARQUIVO: AC-HLB-023_REV-1.DWG

DIRETOR DE PROJETO: Arq. ADHEMAR DIZIOLI FERNANDES
ELABORADO POR PROJETISTA: Arq. CAMILO CHINGOTTE
COORDENADOR DE PROJETOS: Arq. M. CRISTINA GOMES JOTTEN