
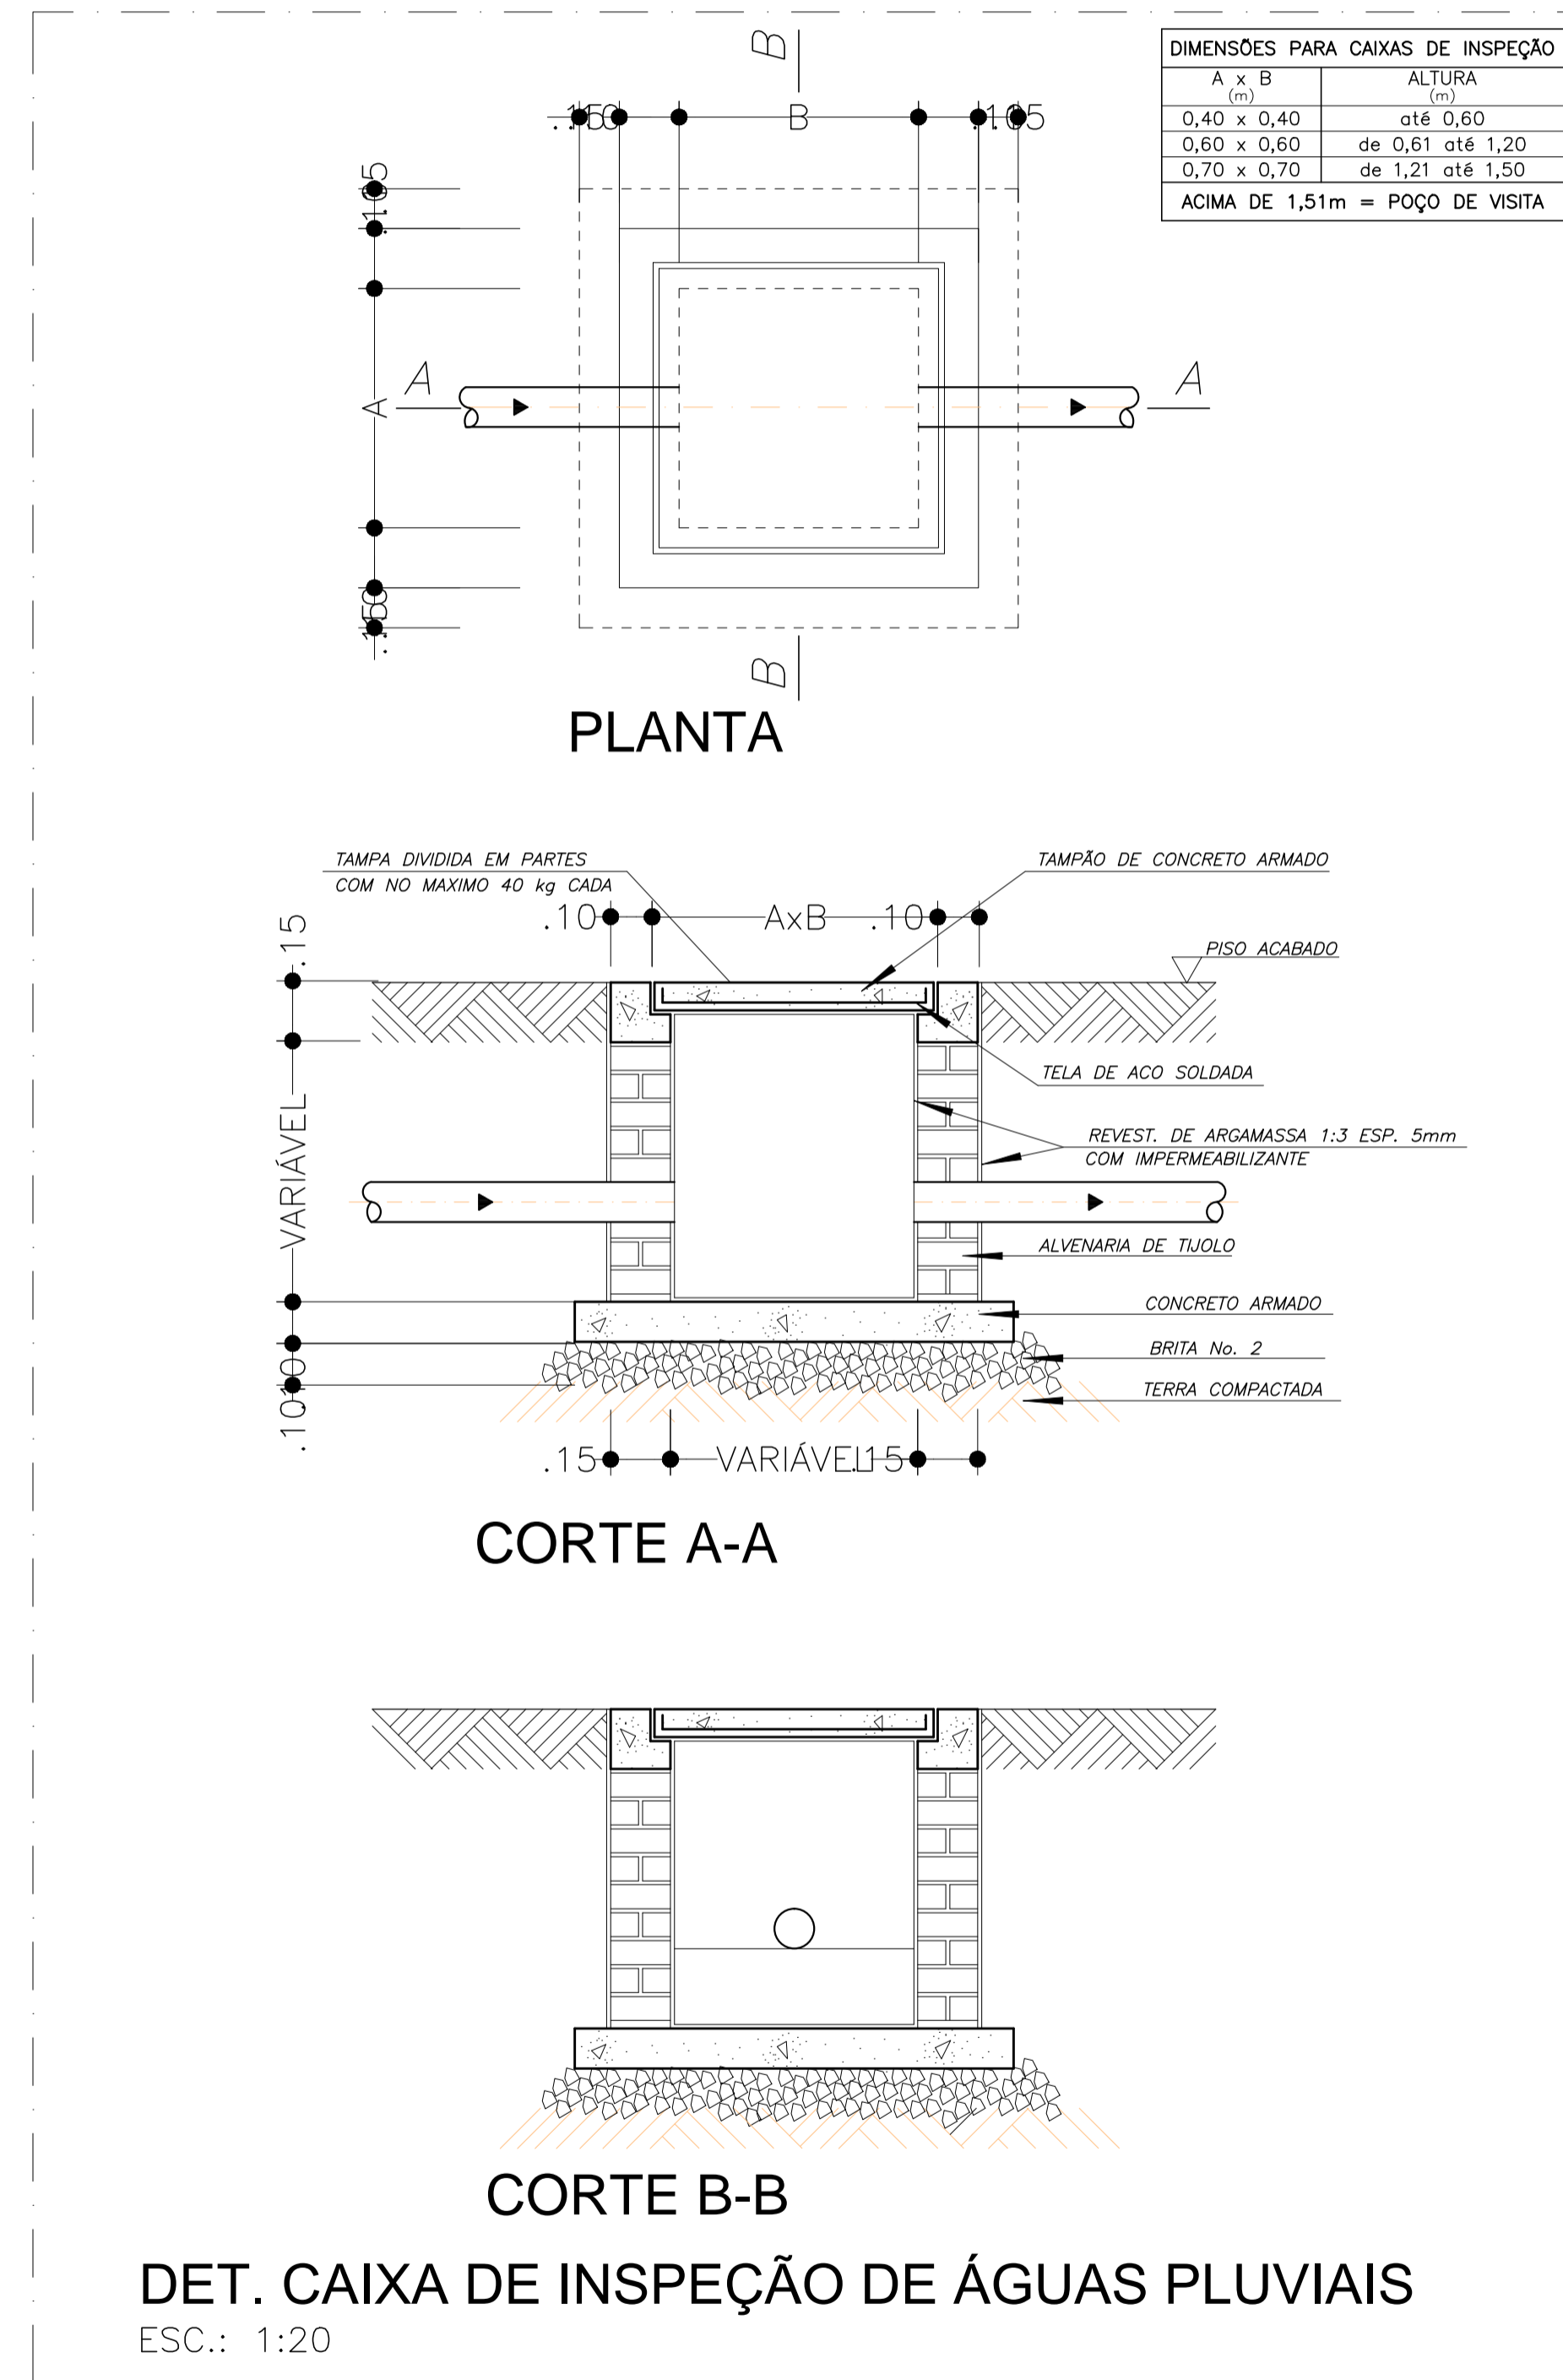


**DETALHE GENÉRICO RALO HEMISFÉRICO**  
ESCALA: 1:10

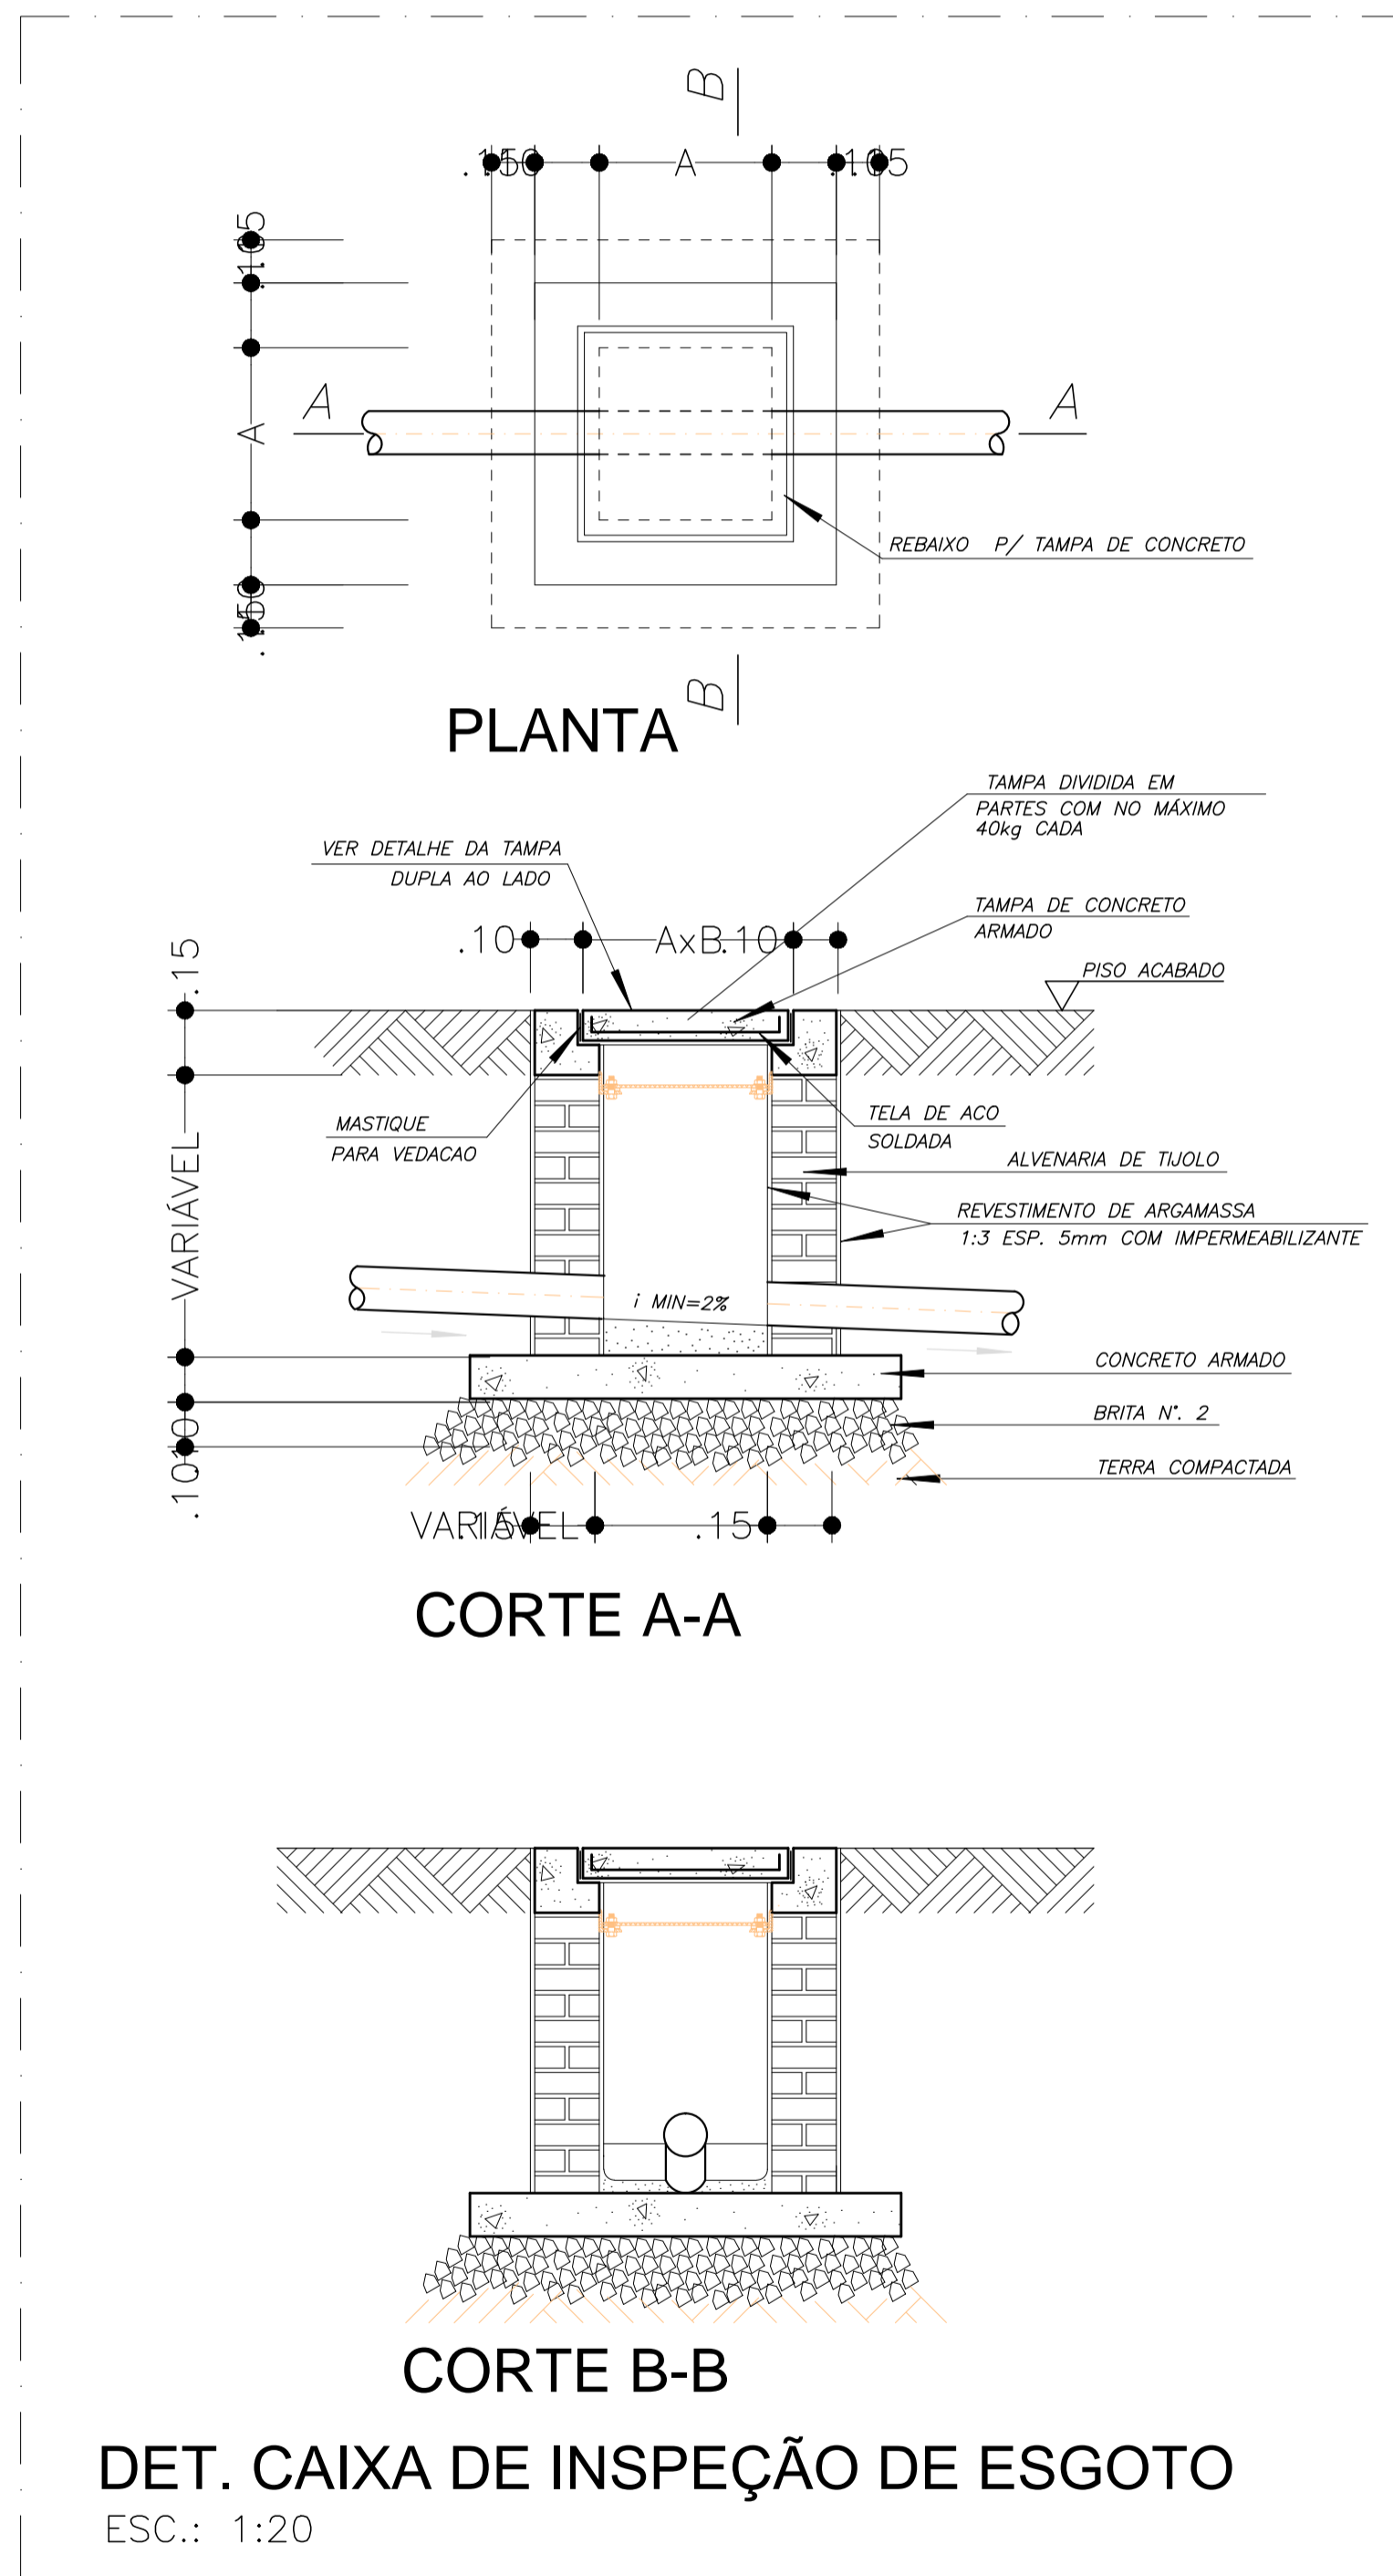

**DIMENSÕES PARA CAIXAS DE INSPEÇÃO**

A x B (m)	ALTURA (m)
0,40 x 0,40	até 0,60
0,60 x 0,60	de 0,61 até 1,20
0,70 x 0,70	de 1,21 até 1,50

ACIMA DE 1,51m = POÇO DE VISITA

**NOTAS**

1. CONFERIR MEDIDAS NO LOCAL
- 2.
- 3.
- 4.
- 5.
- 6.

AS BIULT		
1		
0	EMISSÃO INICIAL	DEZ/17
REV.	DESCRIÇÃO	RESPONSÁVEL DATA

**PROJ. DE HIDRÁULICA**

construção:	projeto:
-------------	----------

**Secretaria de Estado da Saúde**

**GOVERNO DO ESTADO SÃO PAULO**

UNIDADE: HOSPITAL REGIONAL DR. LEOPOLDO BEVILACQUA  
 LOCAL: RUA DOS EXPEDICIONÁRIOS, 140 - PARIQUERA-AÇU - SP  
 REFERÊNCIA: HOSPITAL DETALHES GERICOS

**GRUPO TÉCNICO DE EDIFICAÇÕES**

PROJETO DE HIDRÁULICA

0000 DO PROJETO: H-040  
 FOLHA: HID-026

ÁREA: INDICADA  
 DATA: DEZ/17

ARQUIVO: HRLB-HID-HOSP-EX-026  
 COORDENADOR DO PROJETO: Arq. M. CRISTINA GOMES JOTTEN

DIRETOR DO SETOR: Arq. ADHEMAR DIZIOLI FERNANDES  
 AUTORES DO PROJETO: Arq. CÂMLIO CHINGOTTE