


PERFIL

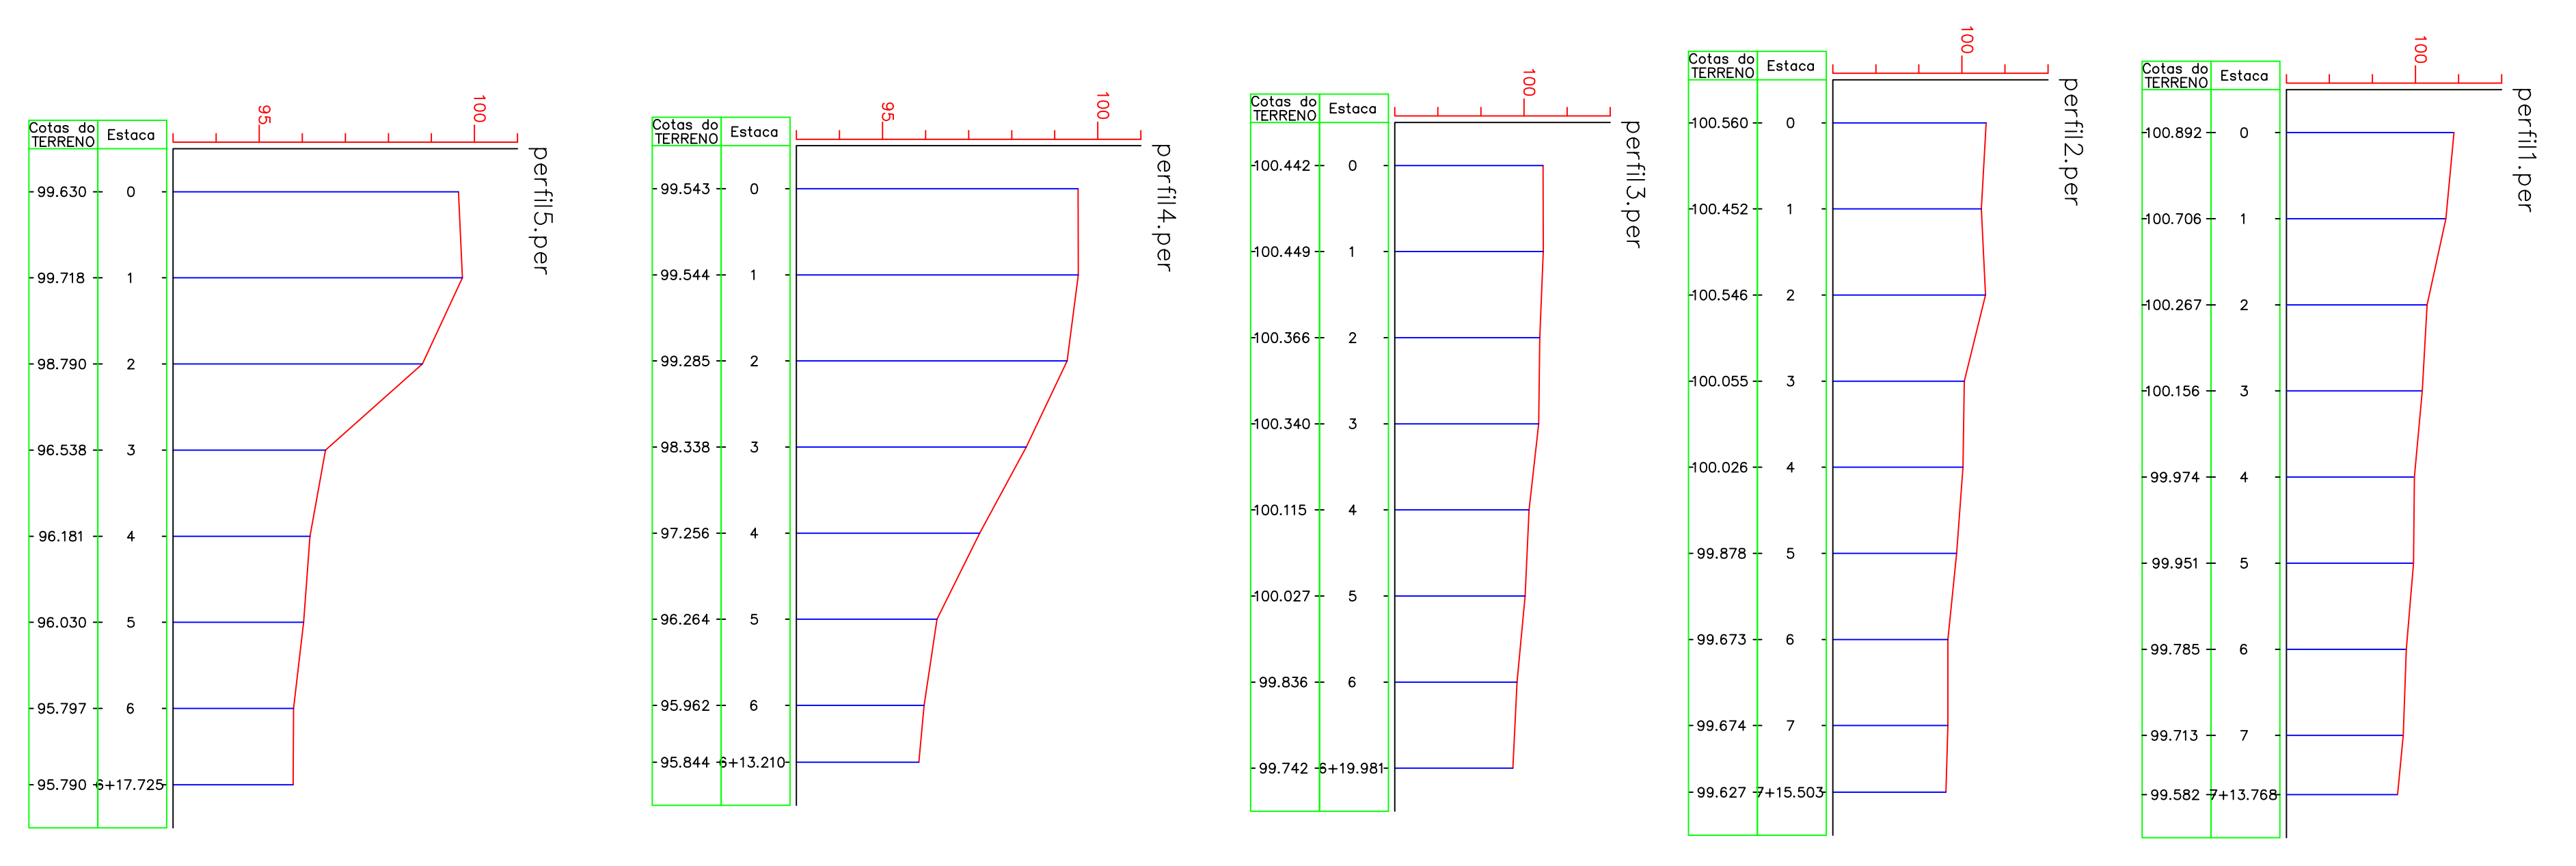

LEGENDA

—	CERCA ALAMBADO	□	COBREDO
—	CERCA AMARILHA	□	CX AQUICANALETE
—	CERCA MADEIRA	□	CX ENRIAMADA
—	CONTORNO MATO	□	CX ELTRICA
—	DIVISA	□	CX ELTRICA
—	CONSTRUCÃO	□	CX ESCOTO
—	CONTORNO	□	CX TELEFONIA A CABO
—	MURO	□	POSTINHO
—	GALEBRAS PLUVIAIS	□	LUMINARIA DE JARDIM
—	CANALETA	□	MARCO DE MADEIRA
—	ASFALTO	□	MARCO DE CONCRETO/POSICIONAL GPS
—	ALFA DE CONCRETO	□	MARCO DE GULCHMETRO
—	ESTRADA TERRETA	□	MARCO DE ACURTIAMENTO
—	REDE ELTRICA	□	PLACA DE ENRIAMACAO
—	TALUDE	□	POSTE DE ENRIAMADA
—	CURVAS DE NIVEL	□	POCO DE AGUA
—	LIMITE MAIA	□	PV AGUAS PLUVIAIS
—	APROPRIACAO	□	PV ESCOTOTRASA
—	APROPRIACAO	□	PV ESCOTOTRASA
—	PRIMEIRO/QUADRADO	□	PV TELEFONIA
—	TOBRE DE ALTA TENSÃO	□	RELETOR
—	BICA DE LODO	□	REGISTRO DE AGUA
—	ORIELLA	□	NIVEL SOL/EIRA
—		□	SEMI-FONTO

PROJETO	Planialtimétrico Cadastral	FOLHA	UNICA
ADONTO	TOPOGRAFIA		
PROJETO/ARTE	GOVERNO DO ESTADO		
ENDEREÇO	RUA CONEGO XAVIER,276 – HELIOPOLIS – SP		
LOCAL	HOSPITAL HELIOPOLIS	ESCALA	1:600
DATA	05/05/2014		
SITUAÇÃO S/ ESCALA	PROJETADO		
ÁREA TOTAL	79789,96 m ²	RESPONSÁVEL TÉCNICO	
ÁREA PERITO DO PONTO DO ONIBUS	1511,63 m ²		
		Eng.º Francisco Viana	
		CREA 508800070	

C:\Users\adm\Documents\TRABALHO\HOSPITAL HELIOPOLIS\HOSPITAL HELIOPOLIS