




|  |  |  |
|--|--|--|
| PROJETOISTA<br><b>ECOTHERM</b><br>SISTEMAS DE AR-CONDICIONADO<br>www.ecotherm.net.br - (11)3911.7800 |  | INSTALAÇÕES DE<br>AR CONDICIONADO        |
| Eng. Resp. Mauricio dos Santos - Crea - 0685088909-SP  |  | N° PROJETO                               |
| <b>HOSPITAL DE BEBEDOURO</b>   |  | FL <b>07 de 12</b>                       |
| <b>SISTEMA DE AR CONDICIONADO</b><br>BLOCO 1 - 5° PAVIMENTO<br>QUADRO ELÉTRICO<br>QF-AC-12           |  | ARQUIVO<br>HB-BL1-AC-QE-027-R2<br>ESCALA |

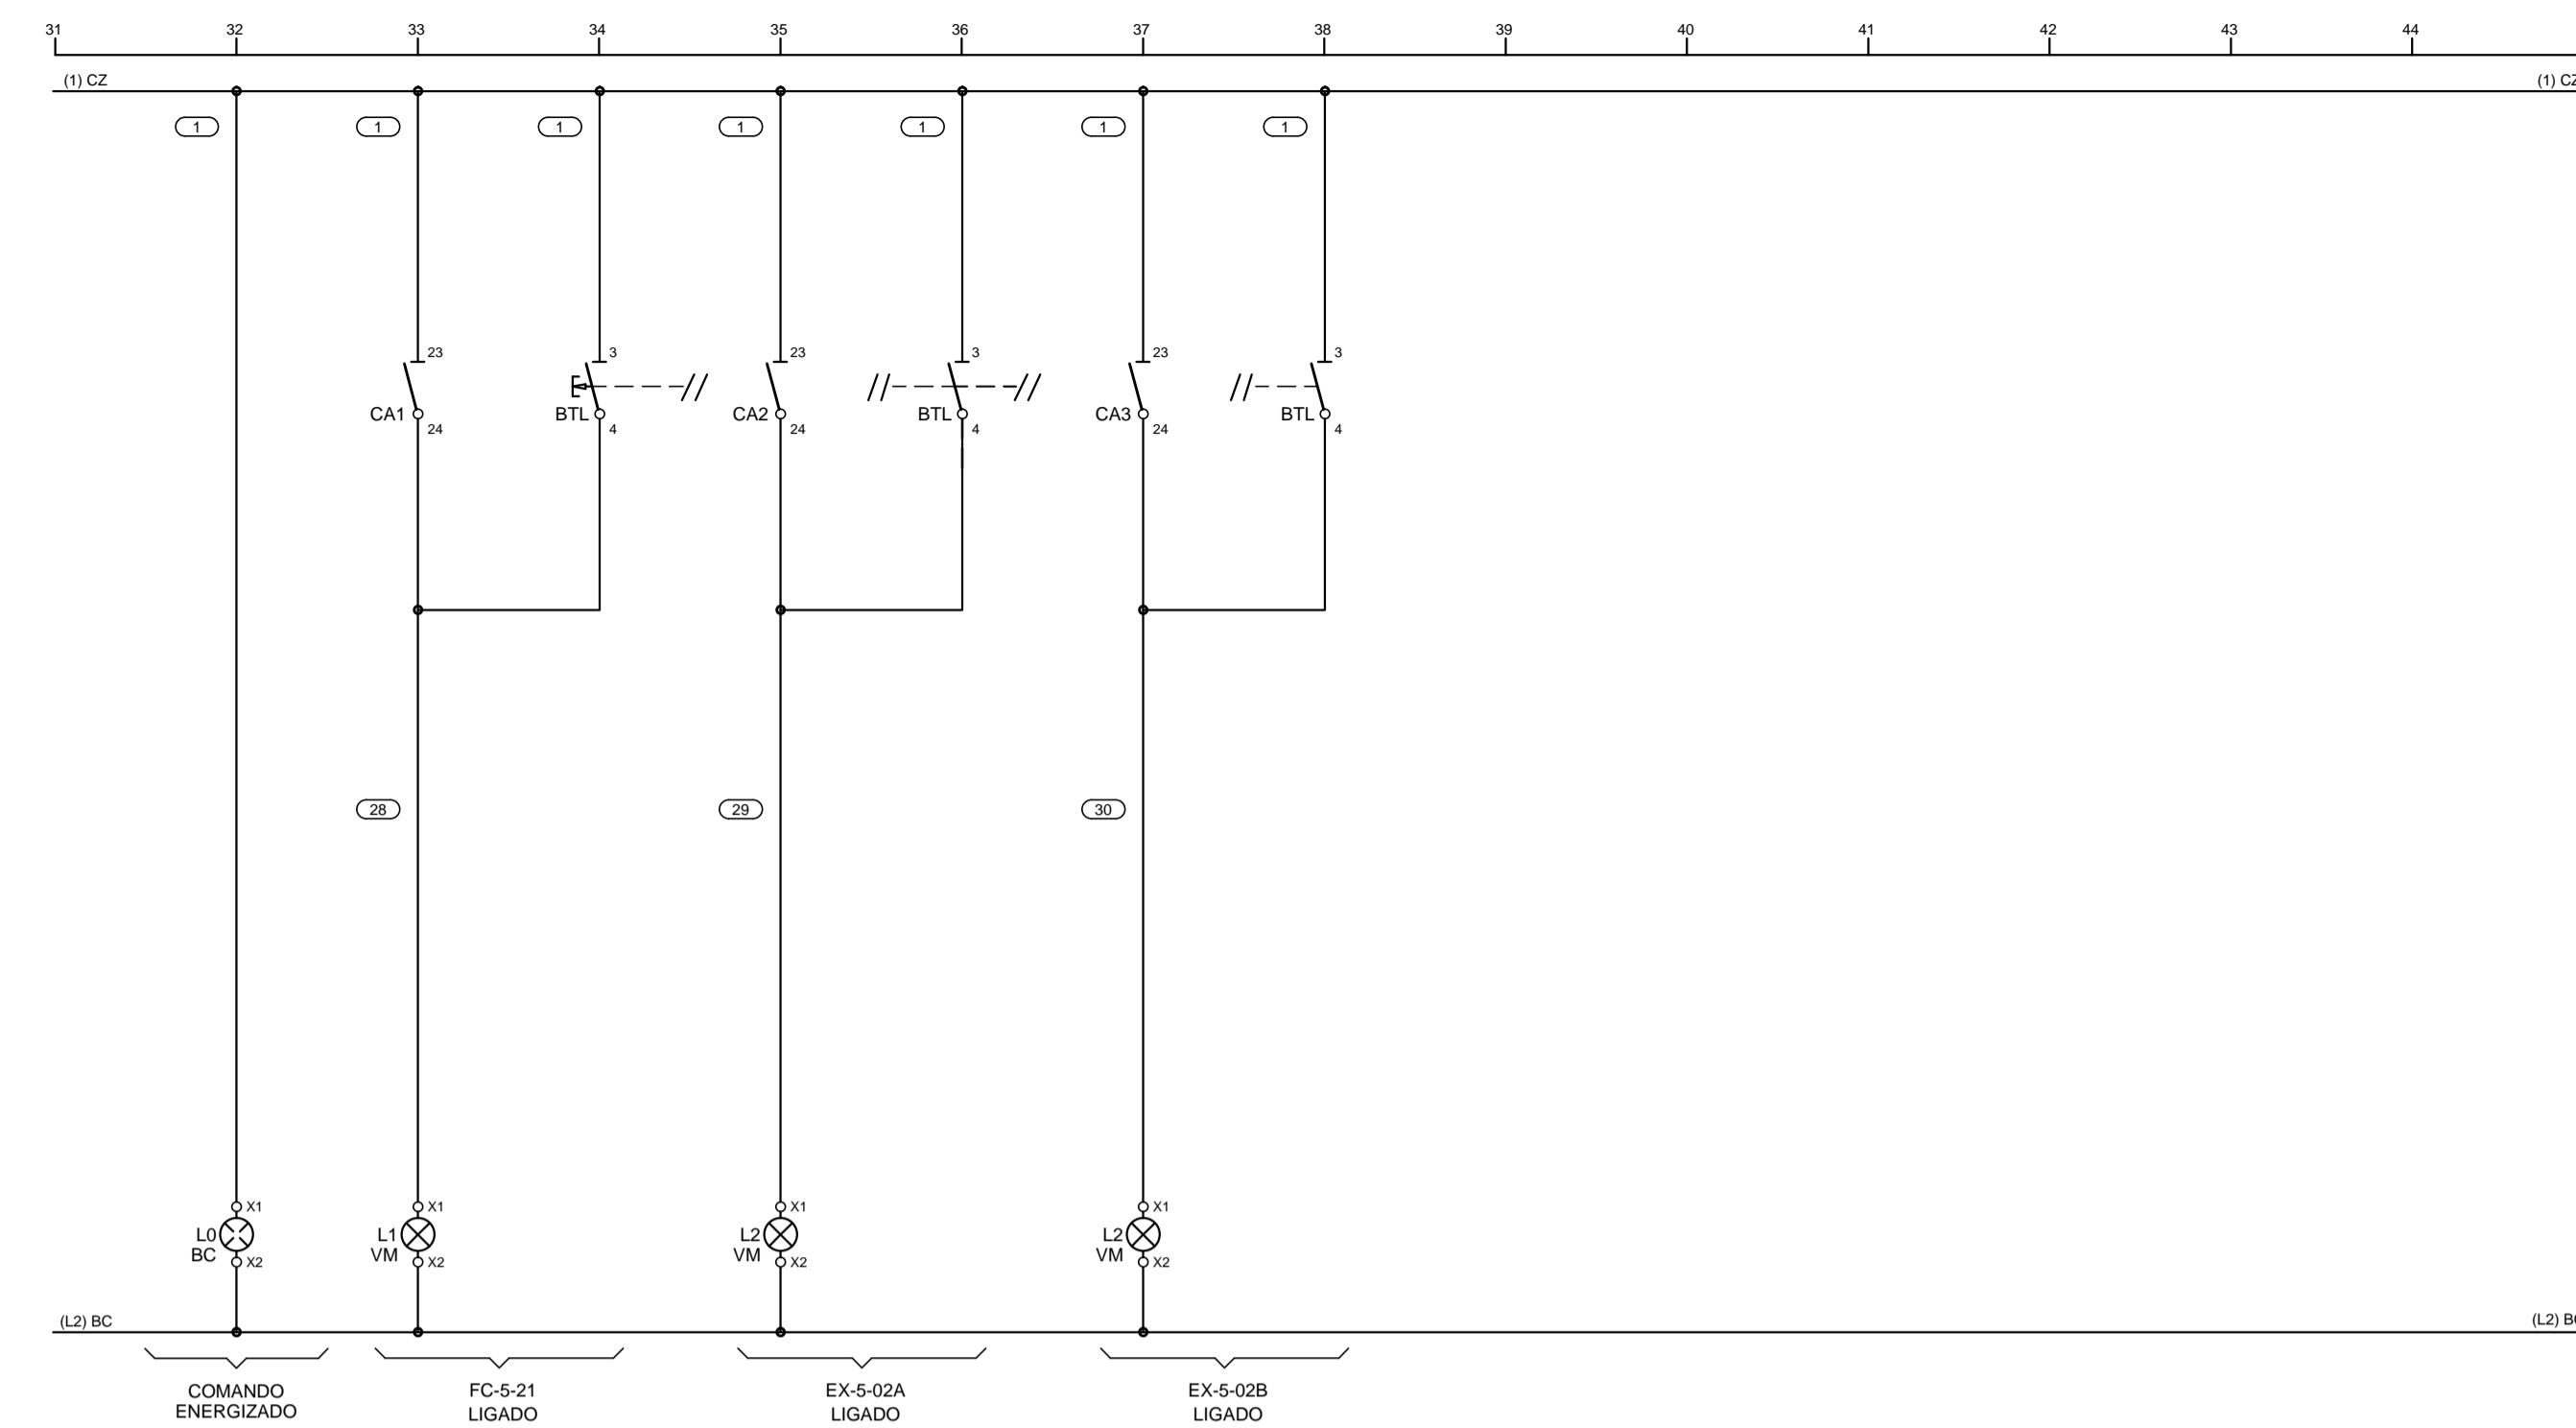

|  |  |  |
|--|--|--|
| PROJETOISTA<br><b>ECOTHERM</b><br>SISTEMAS DE AR-CONDICIONADO<br>www.ecotherm.net.br - (11)3911.7800 |  | INSTALAÇÕES DE<br>AR CONDICIONADO        |
| Eng. Resp. Mauricio dos Santos - Crea - 0685088909-SP  |  | N° PROJETO                               |
| <b>HOSPITAL DE BEBEDOURO</b>   |  | FL <b>08 de 12</b>                       |
| <b>SISTEMA DE AR CONDICIONADO</b><br>BLOCO 1 - 5° PAVIMENTO<br>QUADRO ELÉTRICO<br>QF-AC-12           |  | ARQUIVO<br>HB-BL1-AC-QE-027-R2<br>ESCALA |

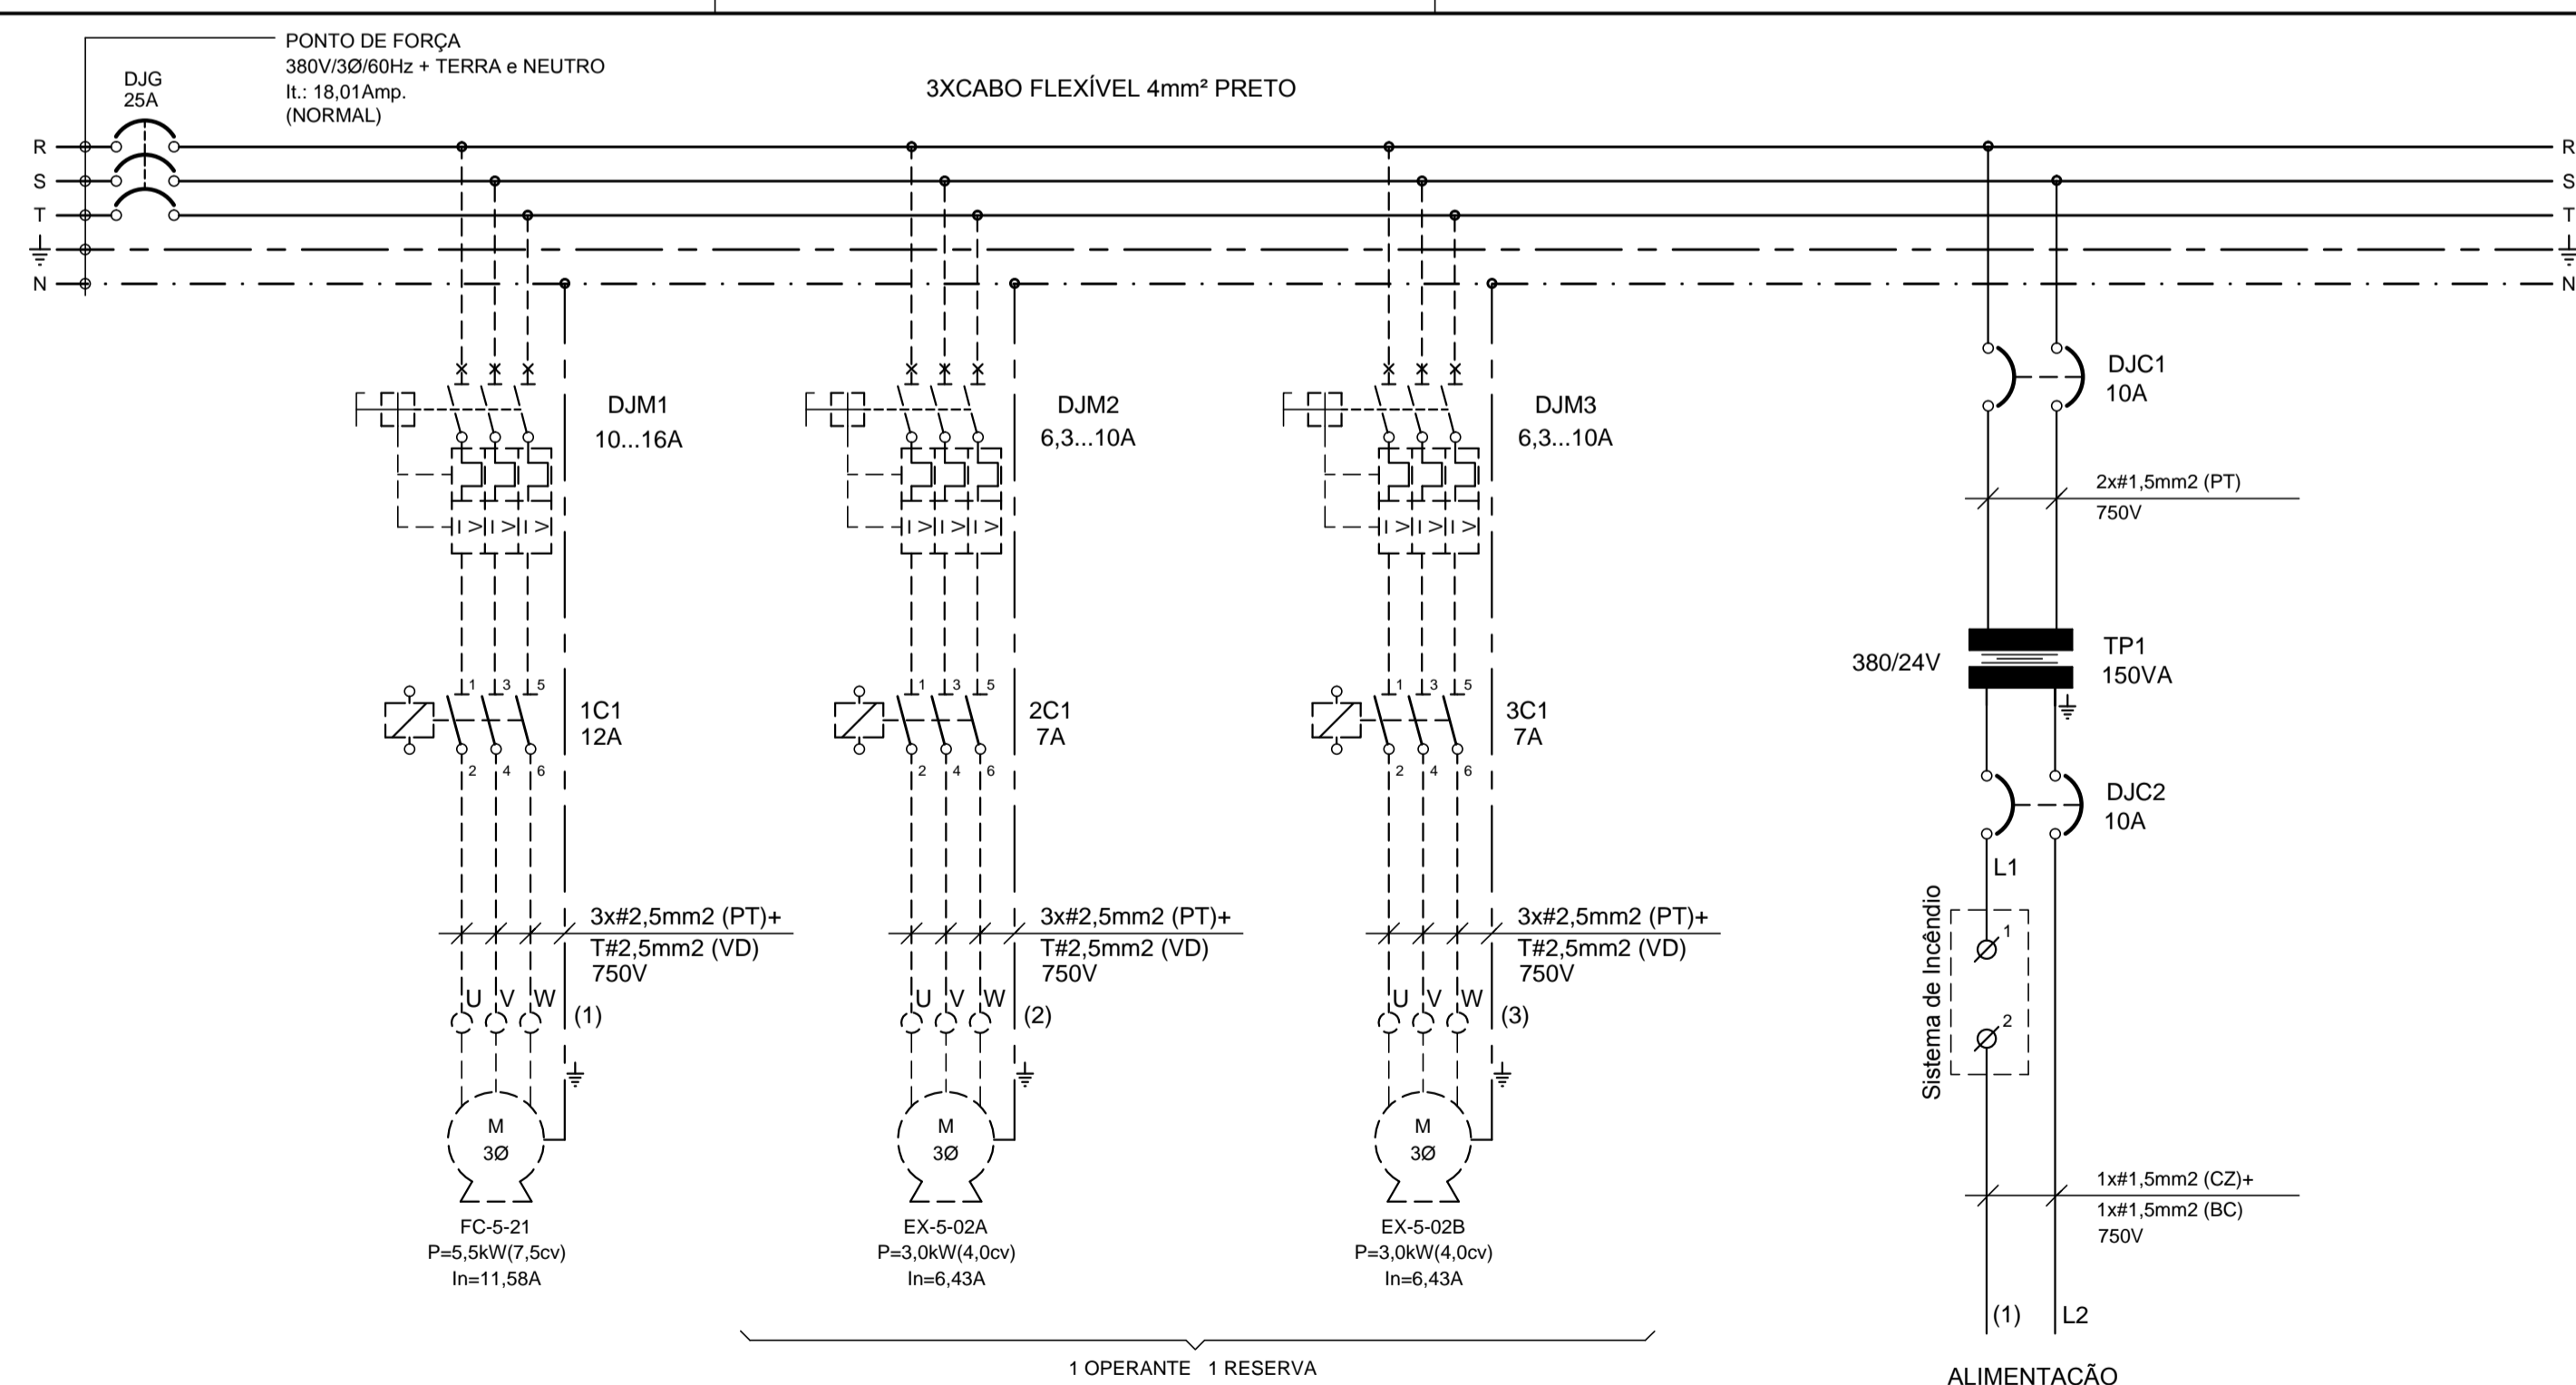

|  |  |  |
|--|--|--|
| PROJETOISTA<br><b>ECOTHERM</b><br>SISTEMAS DE AR-CONDICIONADO<br>www.ecotherm.net.br - (11)3911.7800 |  | INSTALAÇÕES DE<br>AR CONDICIONADO        |
| Eng. Resp. Mauricio dos Santos - Crea - 0685088909-SP  |  | N° PROJETO                               |
| <b>HOSPITAL DE BEBEDOURO</b>   |  | FL <b>05 de 12</b>                       |
| <b>SISTEMA DE AR CONDICIONADO</b><br>BLOCO 1 - 5° PAVIMENTO<br>QUADRO ELÉTRICO<br>QF-AC-12           |  | ARQUIVO<br>HB-BL1-AC-QE-027-R2<br>ESCALA |

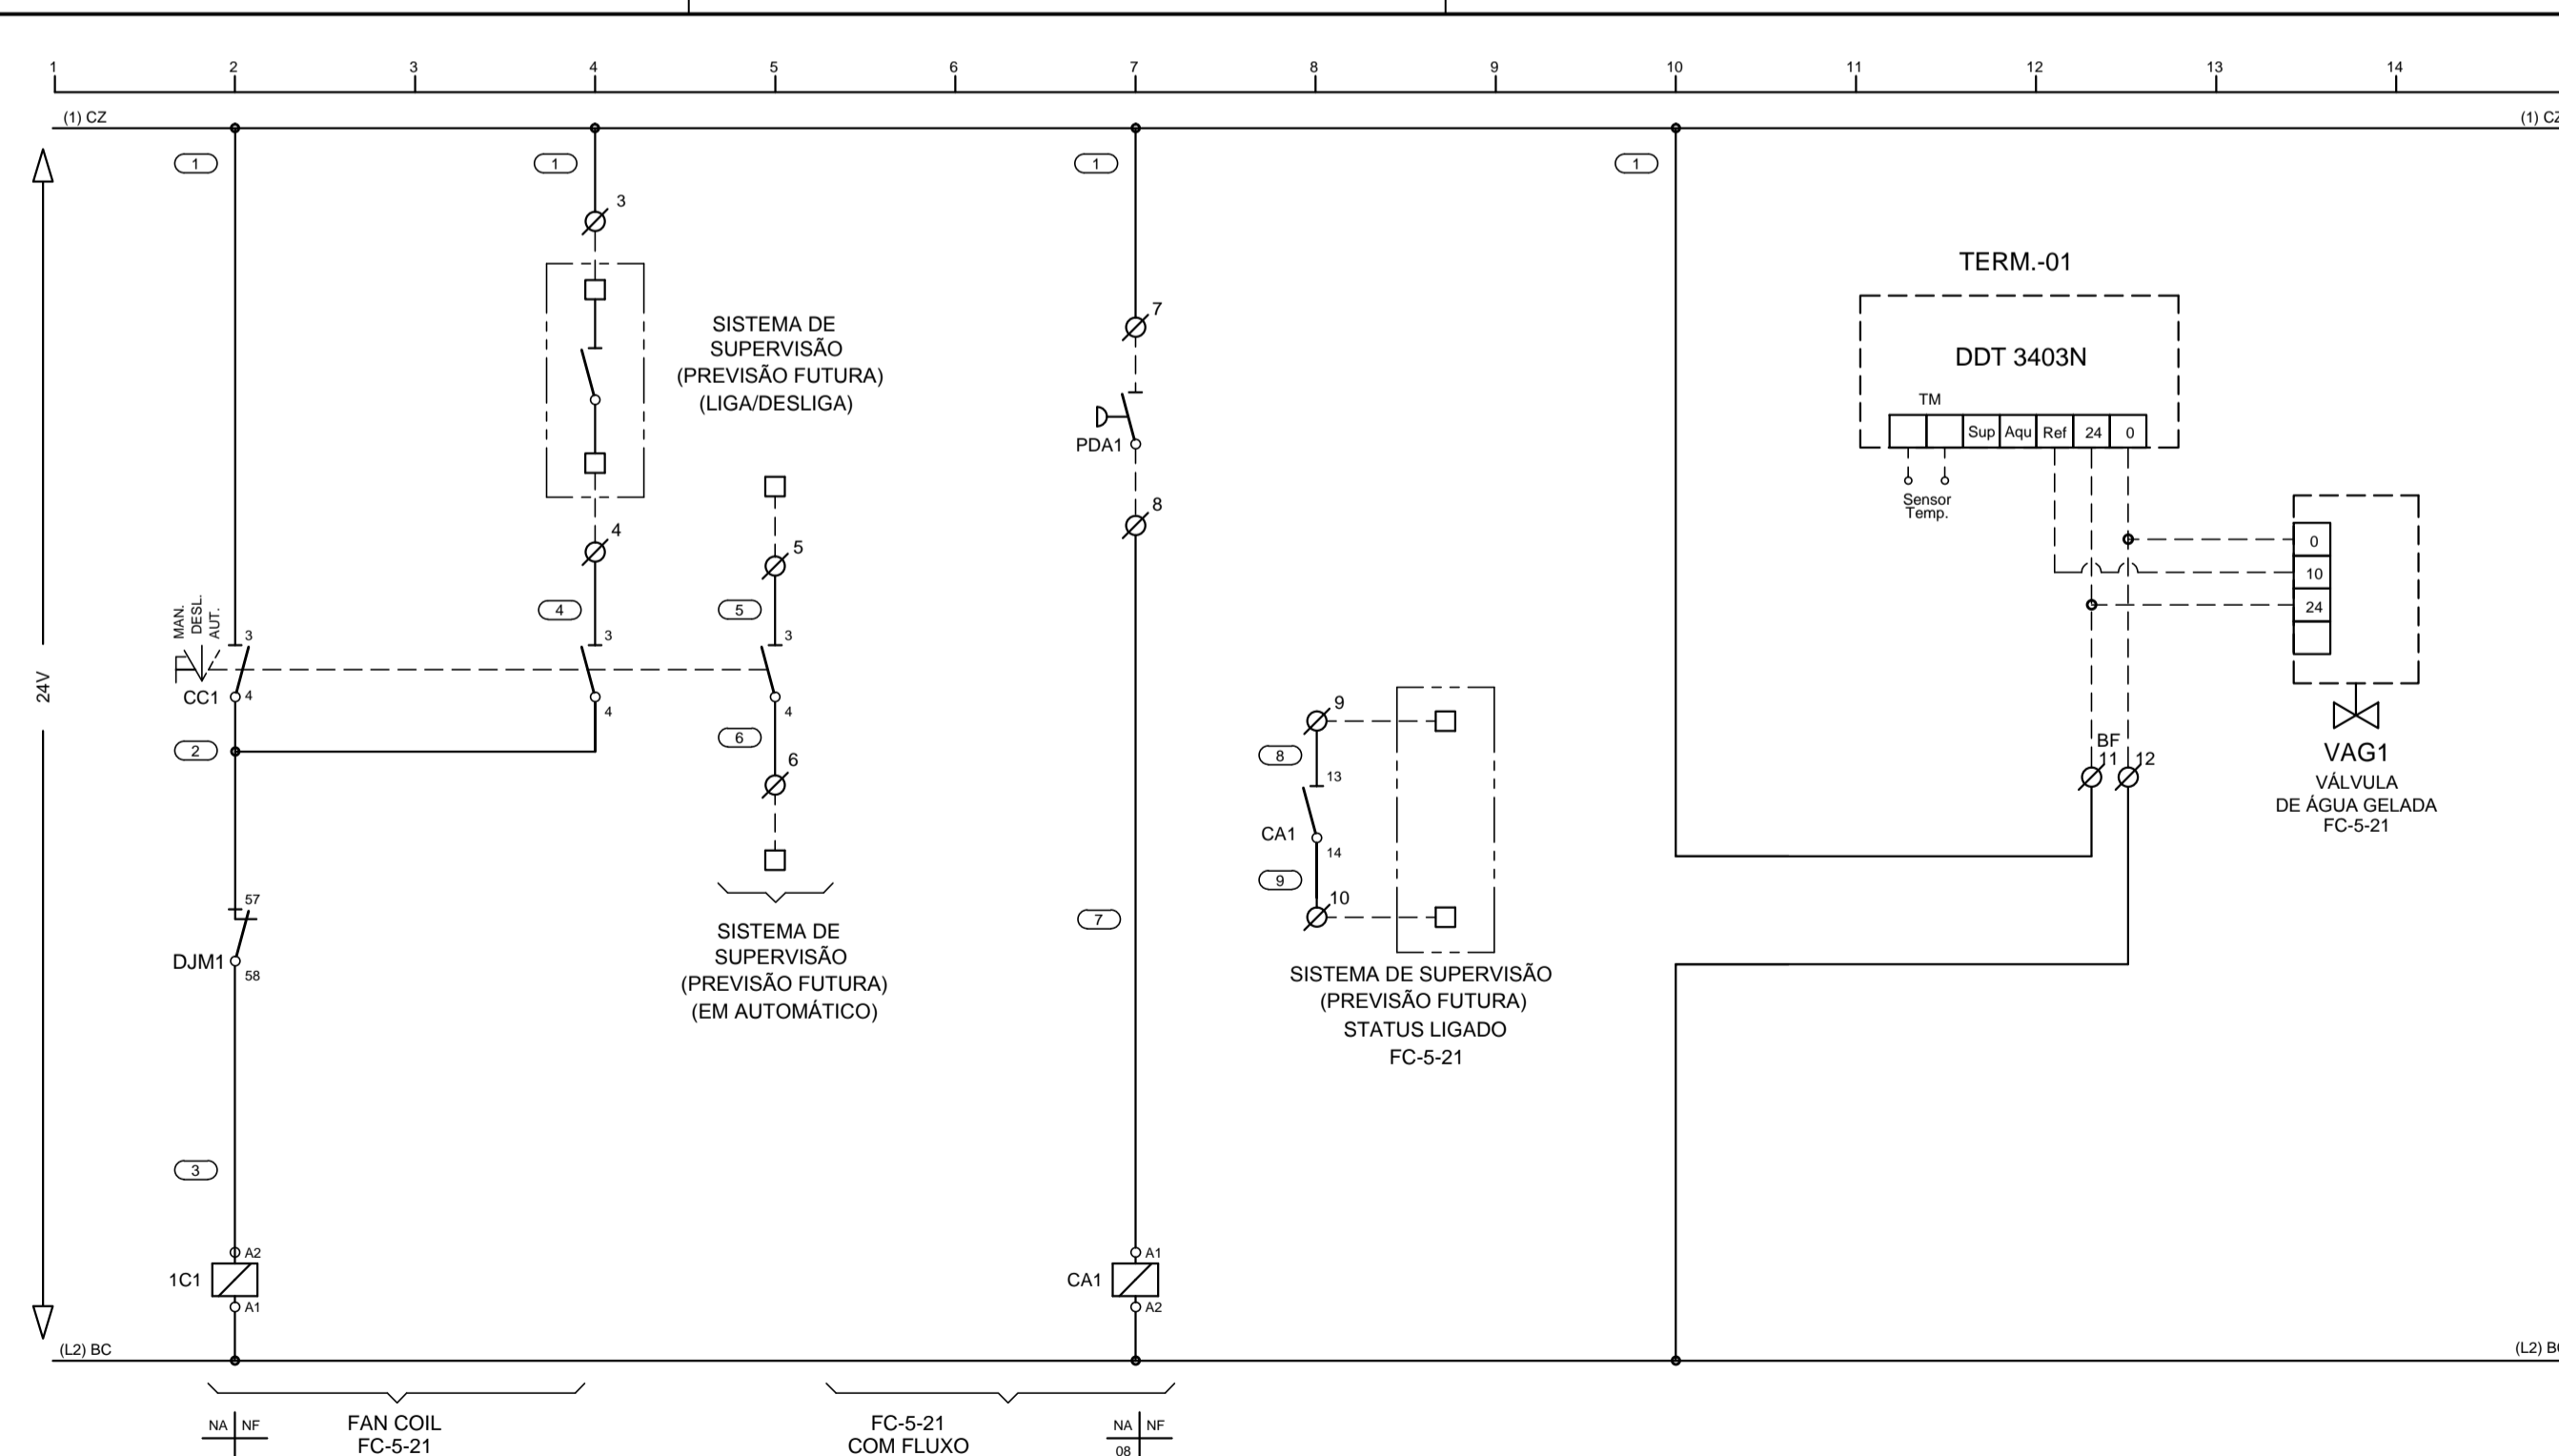

|  |  |  |
|--|--|--|
| PROJETOISTA<br><b>ECOTHERM</b><br>SISTEMAS DE AR-CONDICIONADO<br>www.ecotherm.net.br - (11)3911.7800 |  | INSTALAÇÕES DE<br>AR CONDICIONADO        |
| Eng. Resp. Mauricio dos Santos - Crea - 0685088909-SP  |  | N° PROJETO                               |
| <b>HOSPITAL DE BEBEDOURO</b>   |  | FL <b>06 de 12</b>                       |
| <b>SISTEMA DE AR CONDICIONADO</b><br>BLOCO 1 - 5° PAVIMENTO<br>QUADRO ELÉTRICO<br>QF-AC-12           |  | ARQUIVO<br>HB-BL1-AC-QE-027-R2<br>ESCALA |