


PLANTA 1º PAVIMENTO PARTE 2
ESC. 1:50

CONTINUA NA PLANTA AO LADO

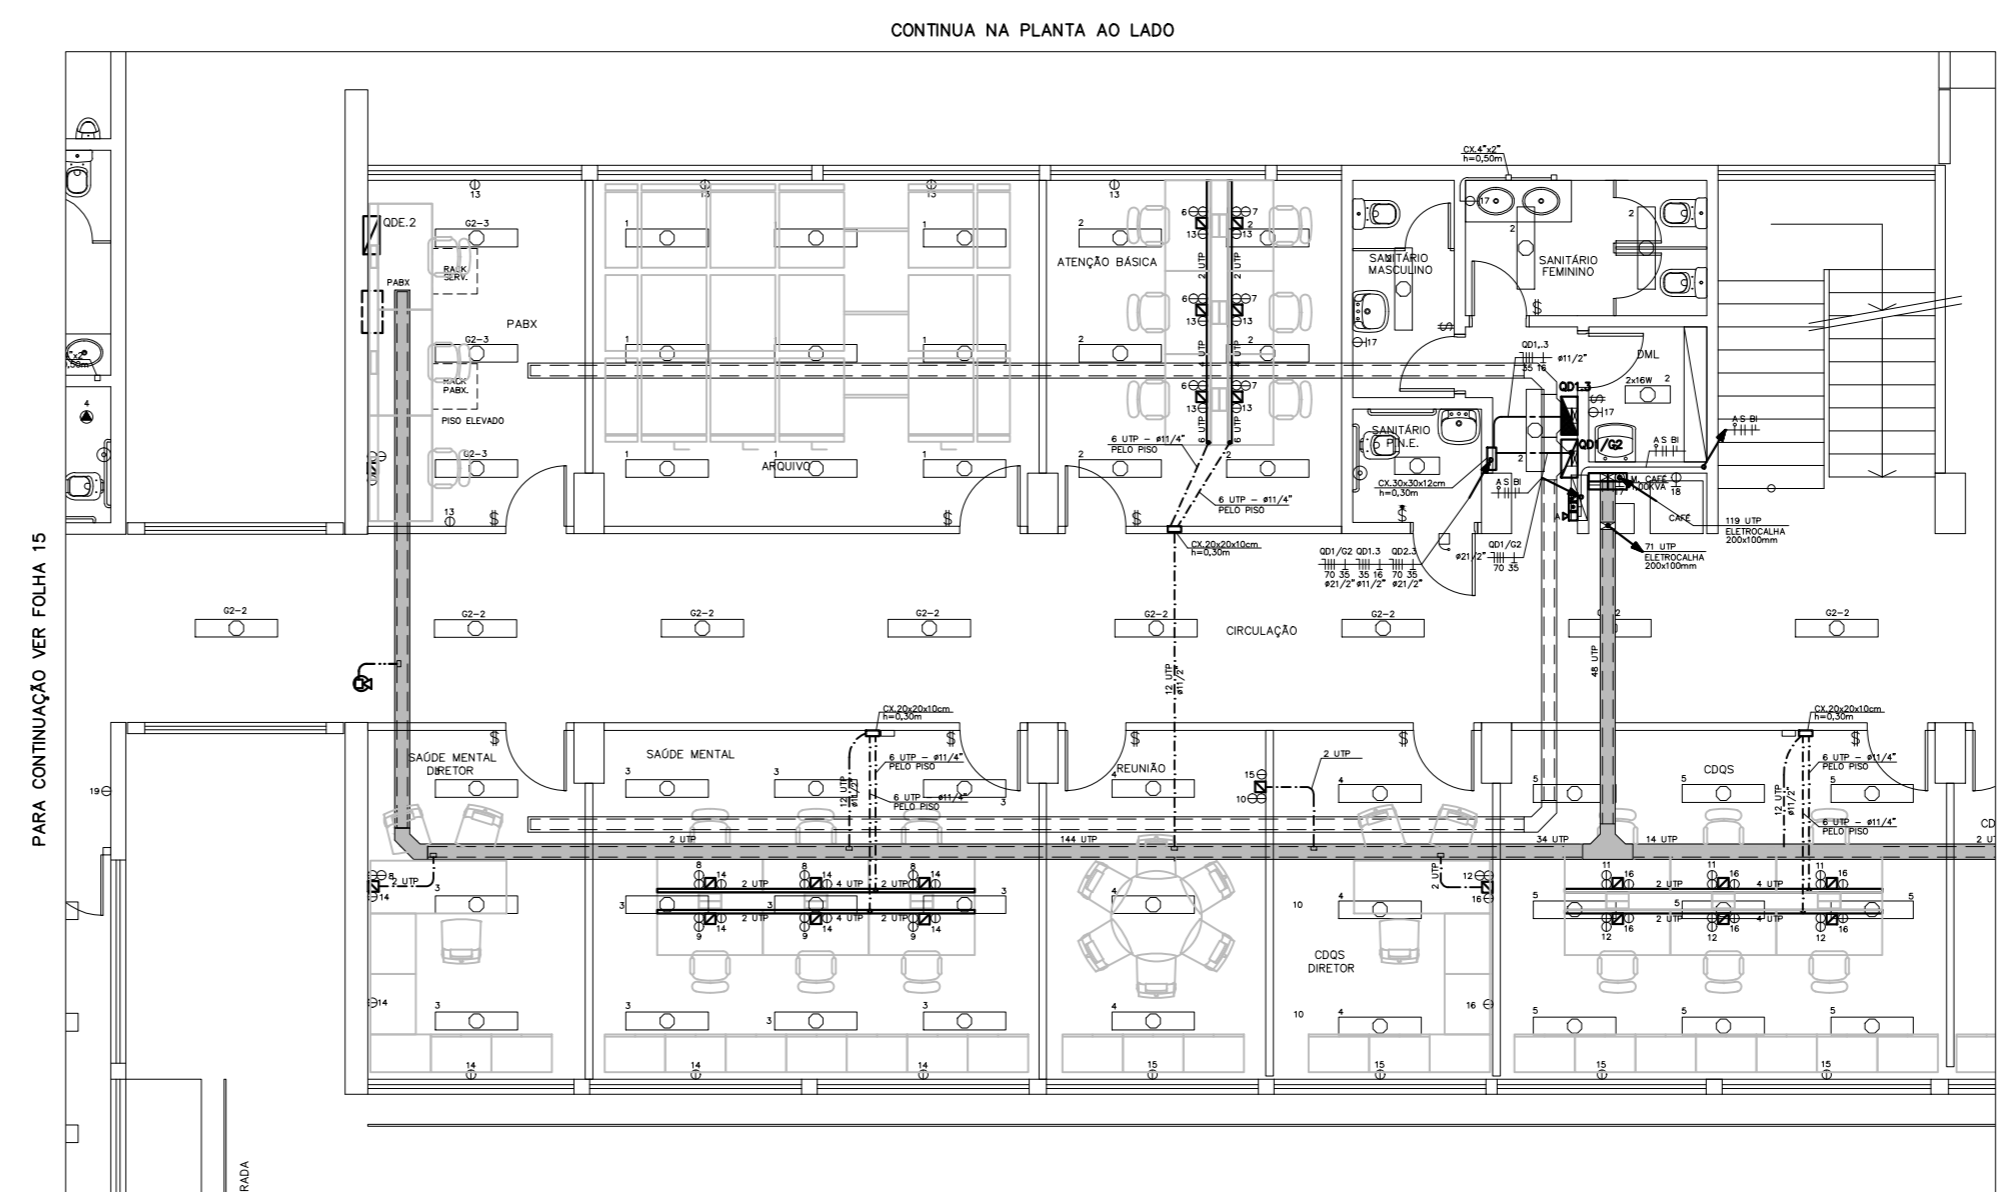

PLANTA 1º PAVIMENTO PARTE 4
ESC. 1:50

CONTINUA NA PLANTA AO LADO

PARA CONTINUAÇÃO VER FOLHA 17

PARA CONTINUAÇÃO VER FOLHA 15

PARA CONTINUAÇÃO VER FOLHA 17

NOTAS:

- 1 - TUBULAÇÃO NÃO COSTADA 83/4"
- 2 - PARA LEGENDA VER DESENHO 15/26.

REV	DESCRIÇÃO	RESPONSÁVEL	DATA	RESPOSTA
3	REVISÃO_VISA		30/01/17	
2	REVISÃO_GERAL		24/03/14	
1	REVISÃO_GERAL		15/12/13	
0	EMIÇÃO_INICIAL		09/10/13	

ARCHITECH
Consultoria e Planejamento Ltda.

AUTOR DO PROJETO: _____ PROPRIETÁRIO: _____ RESP. TÉCNICO: _____

SECRETARIA DE ESTADO DA SAÚDE – SUS/SP

GRUPO TÉCNICO DE EDIFICAÇÕES

DRS XVI – SOROCABA
R. COM. PEREIRA INACIO, 105 – SOROCABA – SP

PLANTA 1º PAVIMENTO PARTE 2
TELEMÁTICA E ALIMENTAÇÃO DOS QUADROS

PROJETO EXECUTIVO DE ELÉTRICA

D-016/ELE 16/26

30/01/17

AV. Dr. Edmundo Corrêa Aguiar, 118, 3º andar
Sorocaba/SP - Cep: 13506-000
Tel: (11)3056-8420 Fax: (11)3068-8482

AR. ADRIANAR DIZOLI FERNANDES
AR. SARA JACOB

NOTAS

- CONFIRMAR MEDIDAS NO LOCAL