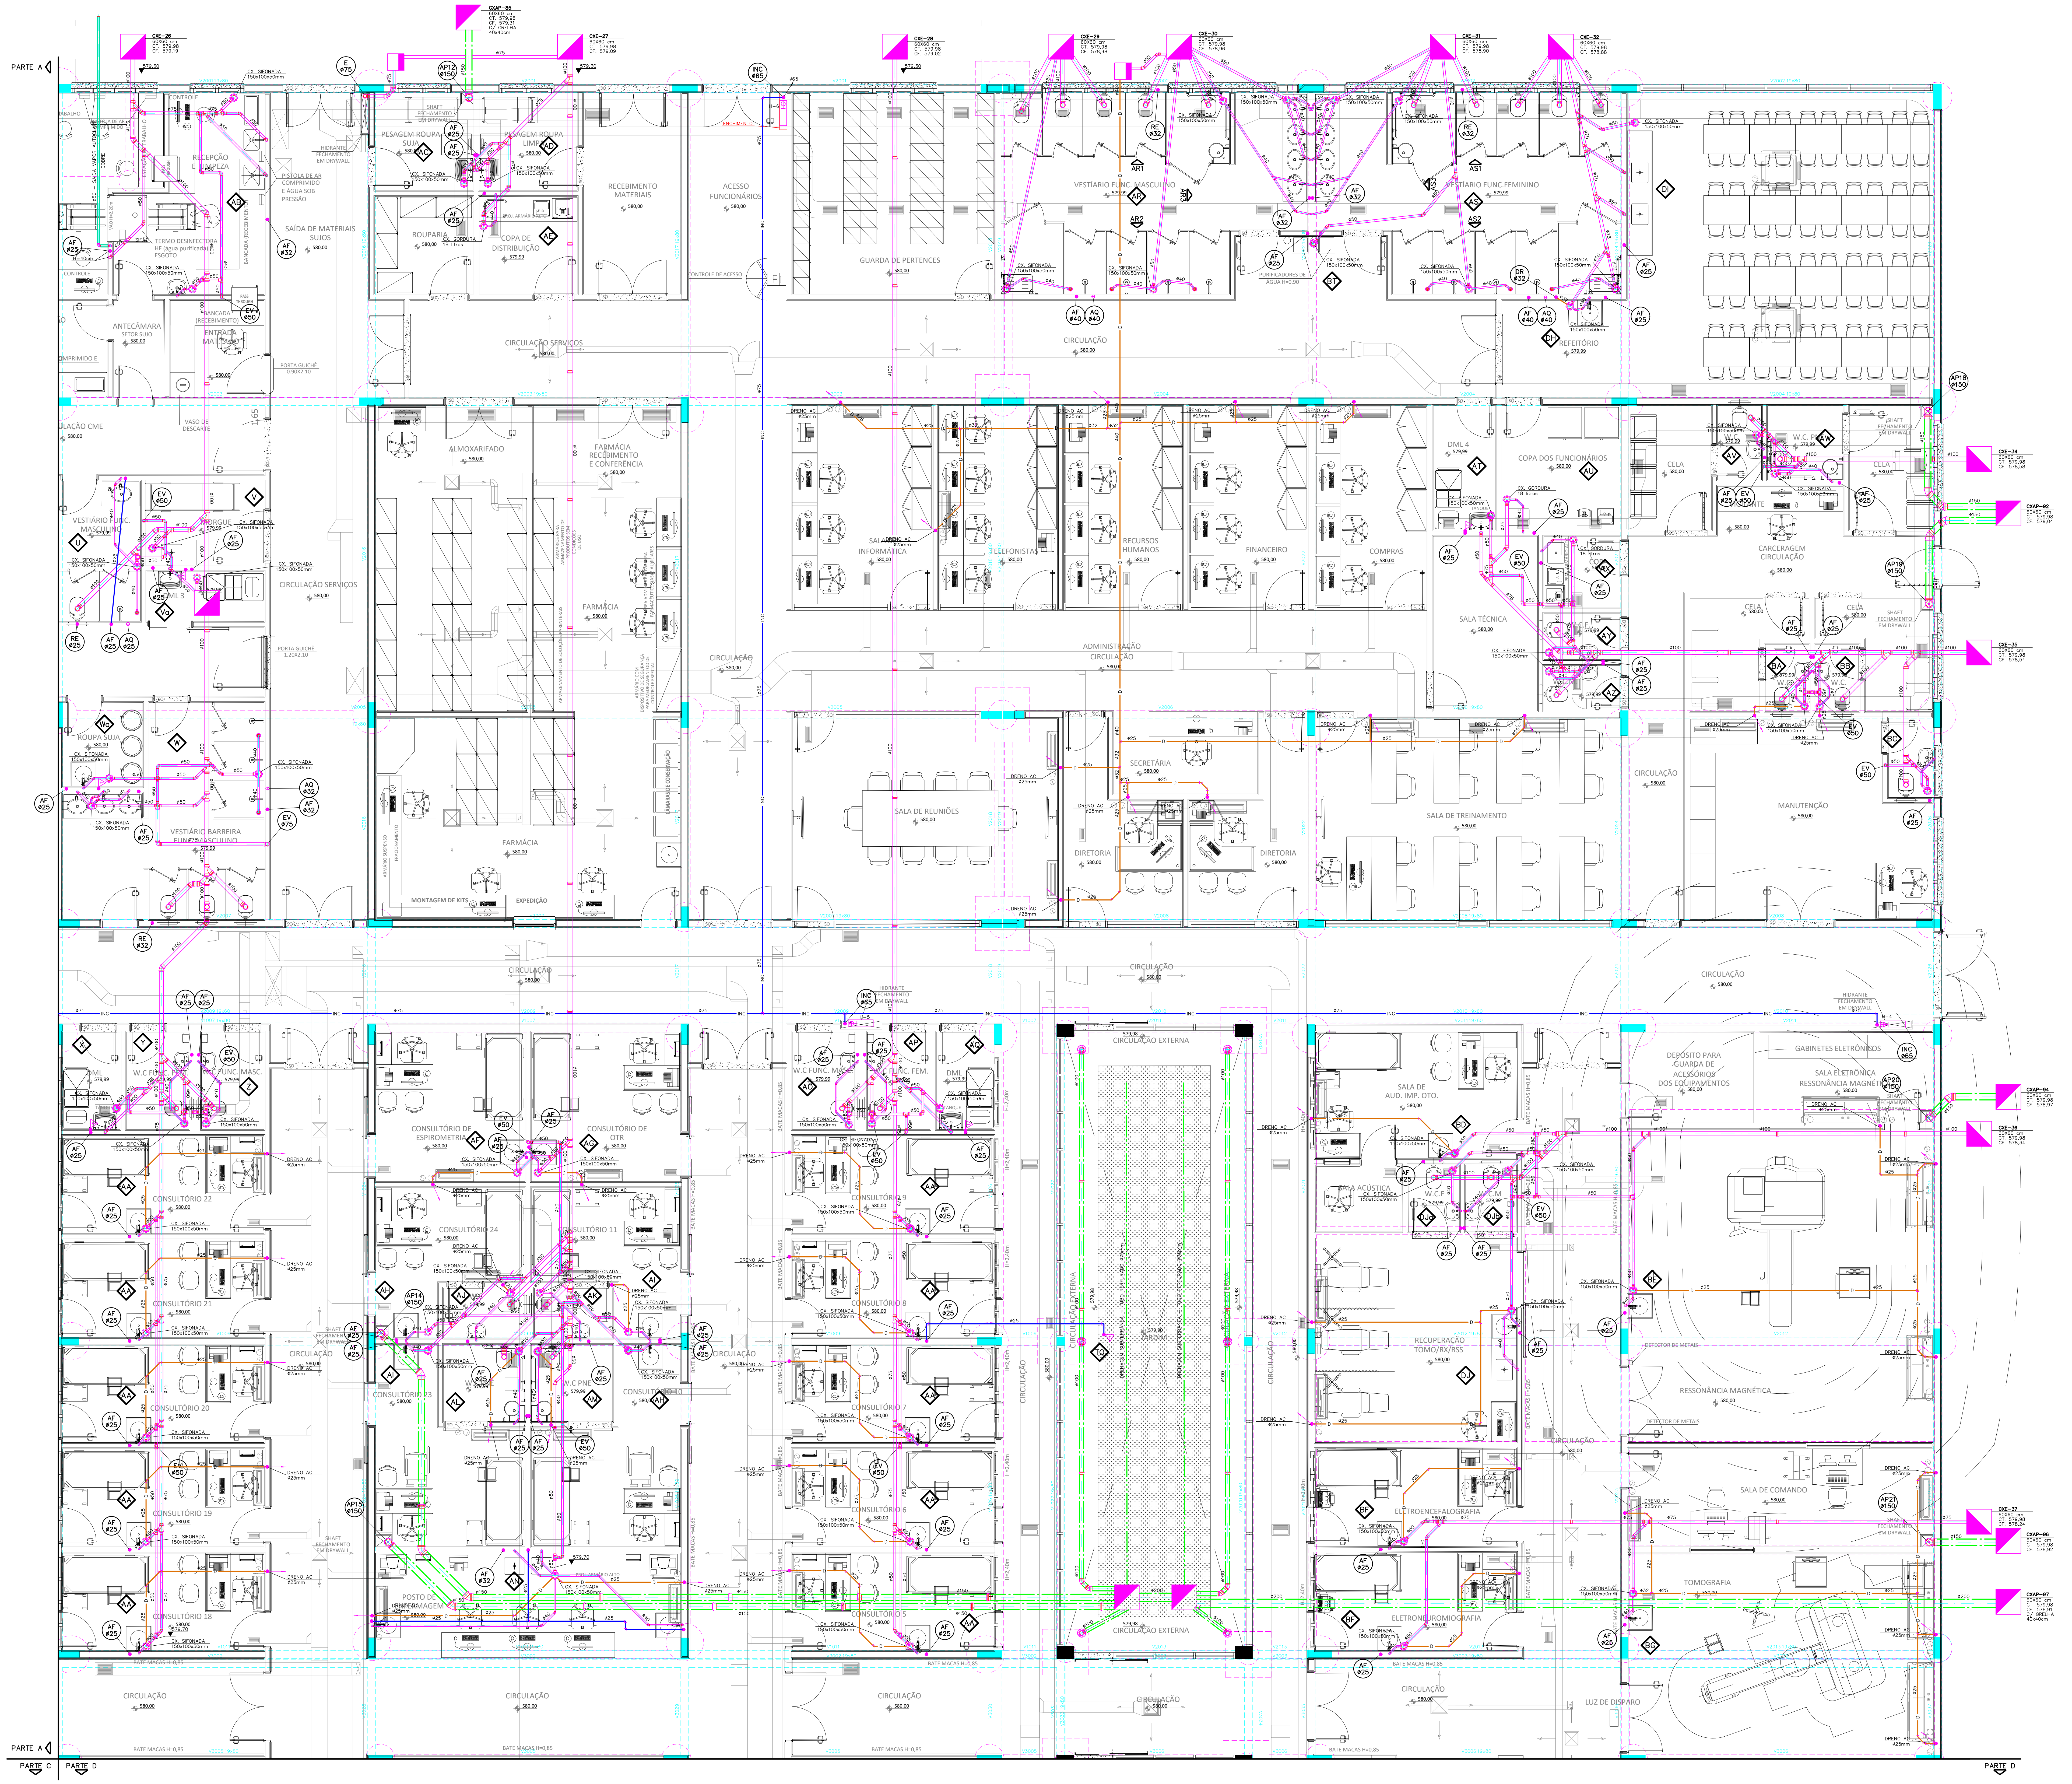
PARTE A
PARTE C
PARTE D
CXE-26 60X60 cm CT. 579,98 CF. 579,19
CXAP-85 60X60 cm CT. 579,98 CF. 579,31 C/ GRELHA 40x40cm
CXE-27 60X60 cm CT. 579,98 CF. 579,09
CXE-28 60X60 cm CT. 579,98 CF. 579,02
CXE-29 60X60 cm CT. 579,98 CF. 578,98
CXE-30 60X60 cm CT. 579,98 CF. 578,96
CXE-31 60X60 cm CT. 579,98 CF. 578,90
CXE-32 60X60 cm CT. 579,98 CF. 578,88
CXE-34 60X60 cm CT. 579,98 CF. 578,58
CXAP-92 60X60 cm CT. 579,98 CF. 579,04
CXE-35 60X60 cm CT. 579,98 CF. 578,54
CXAP-94 60X60 cm CT. 579,98 CF. 578,97
CXE-36 60X60 cm CT. 579,98 CF. 578,34
CXE-37 60X60 cm CT. 579,98 CF. 578,24
CXAP-96 60X60 cm CT. 579,98 CF. 578,92
CXAP-97 60X60 cm CT. 579,98 CF. 578,91 C/ GRELHA 40x40cm
RECEPÇÃO E LIMPEZA
SAÍDA DE MATERIAIS SUJOS
ANTECÂMARA SETOR SUJO
ENTRADA MAT. SUJO
PESAGEM ROUPA SUJA
PESAGEM ROUPA LIMPA
ROUPARIA
COPA DE DISTRIBUIÇÃO
RECEBIMENTO MATERIAIS
ACESSO FUNCIONÁRIOS
GUARDA DE PERTENCES
VESTIÁRIO FUNC. MASCULINO
VESTIÁRIO FUNC.FEMININO
REFEITÓRIO
CIRCULAÇÃO SERVIÇOS
CIRCULAÇÃO CME
VESTIÁRIO FUNC. MASCULINO
MORGUE
DML 3
ROUPA SUJA
VESTIÁRIO BARREIRA FUNC. MASCULINO
ALMOXARIFADO
FARMÁCIA RECEBIMENTO E CONFERÊNCIA
FARMÁCIA
MONTAGEM DE KITS
EXPEDIÇÃO
SALA DE INFORMÁTICA
TELEFONISTAS
RECURSOS HUMANOS
FINANCEIRO
COMPRAS
ADMINISTRAÇÃO CIRCULAÇÃO
SALA DE REUNIÕES
SECRETÁRIA
DIRETORIA
SALA DE TREINAMENTO
DML 4
COPA DOS FUNCIONÁRIOS
SALA TÉCNICA
CELA
CARCERAGEM CIRCULAÇÃO
W.C. PNE
MANUTENÇÃO
CIRCULAÇÃO
DML
W.C FUNC. FEM.
W.C FUNC. MASC.
CONSULTÓRIO 22
CONSULTÓRIO 21
CONSULTÓRIO 20
CONSULTÓRIO 19
CONSULTÓRIO 18
CONSULTÓRIO DE ESPIROMETRIA
CONSULTÓRIO DE OTR
CONSULTÓRIO 24
CONSULTÓRIO 11
CONSULTÓRIO 23
CONSULTÓRIO 10
POSTO DE ENFERMAGEM
CONSULTÓRIO 9
CONSULTÓRIO 8
CONSULTÓRIO 7
CONSULTÓRIO 6
CONSULTÓRIO 5
CIRCULAÇÃO EXTERNA
JARDIM
SALA DE AUD. IMP. OTO.
SALA ACÚSTICA
W.C.F
W.C.M
RECUPERAÇÃO TOMO/RX/RSS
ELETROENCEFALOGRAFIA
ELETRONEUROMIOGRAFIA
DEPOSITO PARA GUARDA DE ACESSÓRIOS DOS EQUIPAMENTOS
GABINETES ELETRÔNICOS
SALA ELETRÔNICA RESSONÂNCIA MAGNÉTICA
RESSONÂNCIA MAGNÉTICA
SALA DE COMANDO
TOMOGRAFIA
LUZ DE DISPARO
CX. SIFONADA 150x100x50mm
DRENO AC ø25mm
HIDRANTE FECHAMENTO EM DRYWALL
SHAFT FECHAMENTO EM DRYWALL
BATE MACAS H=0,85

PLANTA GERAL
ESC: 1/50

DOCUMENTOS DE REFERÊNCIA

LEGENDAS

NOTAS

NOTAS:

- PARA LEGENDA, VIDE FL.01
- RAMAIS D'ÁGUA E VISTAS, VIDE FLS. 22 E 23
- DETALHES CONSTRUTIVOS, VIDE FL.28
- CONFERIR AS MEDIDAS DOS EIXOS DOS APARELHOS SANITÁRIOS, PIAS E TANQUES NO PROJETO DE ARQUITETURA.
- CONFERIR ALTURA DE INSTALAÇÃO DAS BANCADAS DE PIAS E LAVATÓRIOS NO PROJETO DE ARQUITETURA.
- TUBULAÇÃO DE ÁGUA FRIA NÃO BITOLADA DEVERÁ SER NO MÍNIMO DE ø25mm.
- TUBULAÇÕES DESCRITAS COM ENCAMINHAMENTO PELO TETO DEVERÃO SER INSTALADAS APARENTES, ATIRANTADAS NA LAJE.
- TODOS OS EQUIPAMENTOS DEVERÃO SER INSTALADOS CONFORME A ORIENTAÇÃO CONTIDA NO MANUAL DO FABRICANTE.
- TODOS OS MATERIAIS EMPREGADOS DEVERÃO SER DO MESMO FABRICANTE, PARA SE EVITAR A INCOMPATIBILIDADE DOS TUBOS COM AS CONEXÕES.
- TODOS OS TUBOS VENTILADORES DEVERÃO TER UM TERMINAL DE VENTILAÇÃO INSTALADO NA SUA EXTREMIDADE, E ULTRAPASSAR A COBERTURA EM 0,30m.
- INCLINAÇÃO PARA TUBULAÇÃO DE ESGOTO PREDIAL DE DIÂMETRO DN40, DN50 E DN75 – i=2%.
- INCLINAÇÃO PARA TUBULAÇÃO DE ESGOTO PREDIAL DE DIÂMETRO DN100 OU SUPERIOR – i=1%.
- TODAS AS CALHAS E CONDUTORES EM PVC OU CHAPA DE AÇO GALVANIZADO.
- AS CALHAS POSSUEM SEÇÃO RETANGULAR, VER DETALHE PROJETO ARQUITETURA.
- INCLINAÇÃO PARA TUBULAÇÃO DE ÁGUAS PLUVIAIS DE DIÂMETRO DN50, DN75, DN100, DN150, DN200, DN250, DN300 E DN350 – i=0,5%.
- TODA TUBULAÇÃO CORRE NO PISO, EXCETO ONDE INDICADO.
- TODAS AS CAIXAS SIFONADAS DEVERÃO SER COM TAMPA OU COM DISPOSITIVO QUE PERMITA SEU FECHAMENTO.

PLANTA CHAVE


AV. BRASIL PROLONGAMENTO
S
N
O
E

REVISÃO	DATA	ASSUNTO	RESPONSÁVEL
01	20/09/20	CONFORME COMENTÁRIOS	HPC
00	28/05/20	EMISSÃO INICIAL	HERTEZ

AUTORES DO PROJETO:

SVAIZER & GUTIERREZ
engenharia
CREA: 0576938
CAU: 27817-3
TEL/FAX: (11) 4796-1420
E-MAIL:engenharia.sg@uol.com.br

CLIENTE:
PROJETO CEDIDO (DOADO) PELA PREFEITURA MUNICIPAL DE RIBEIRÃO PRETO

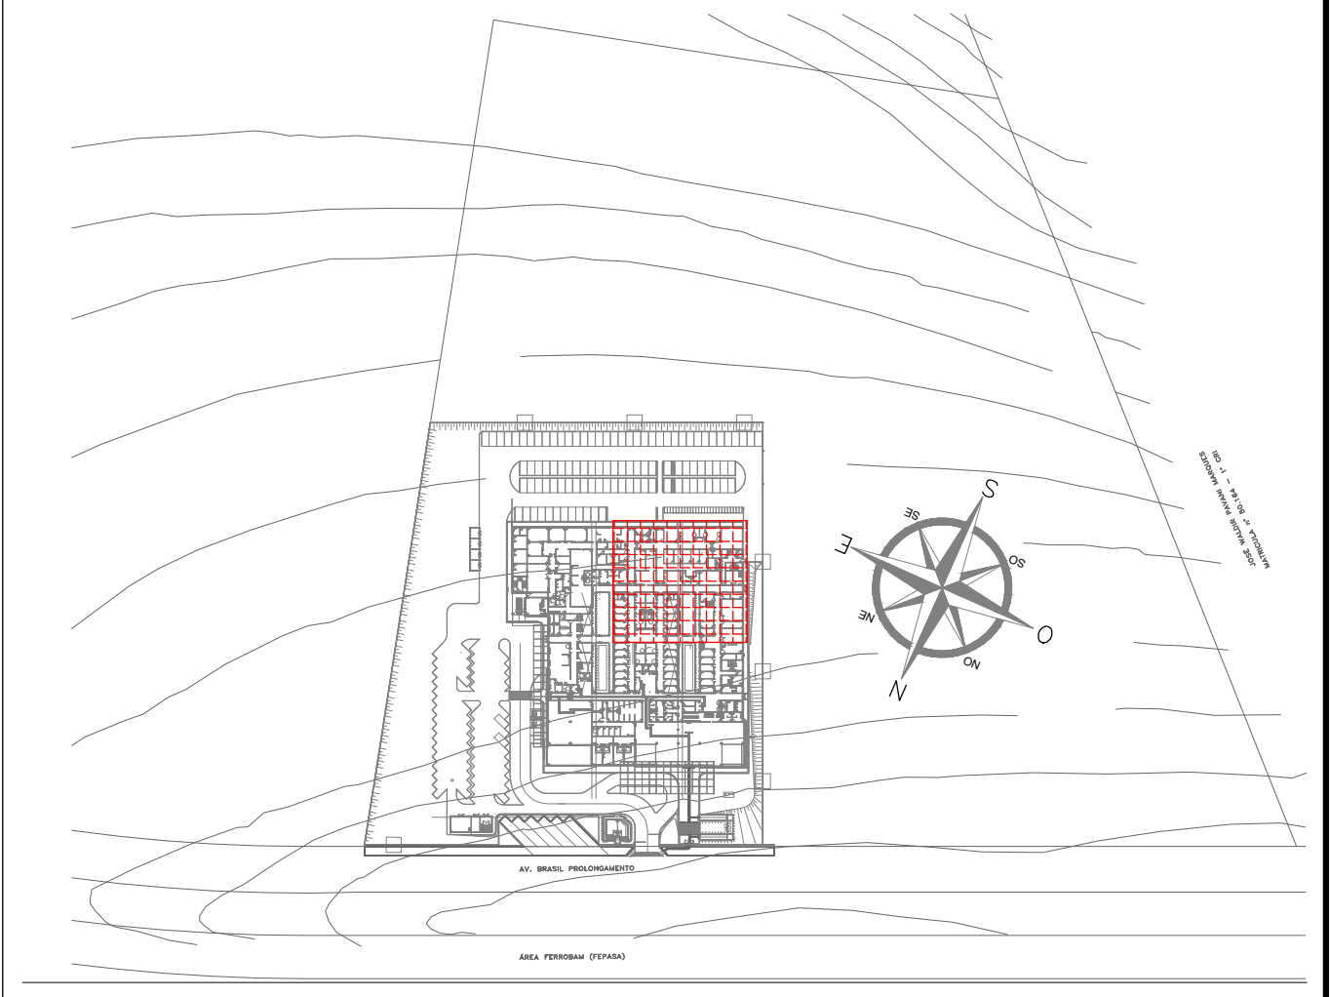TÍTULO:
PROJETO BÁSICO DE HIDRÁULICA

NOME:
AMBULATÓRIO MÉDICO DE MARÍLIA

REFERÊNCIA:
TÉRREO GERAL
PLANTA – PARTE B

LOCAL:
AV. BRASIL PROLONGAMENTO, S/N – MARÍLIA

PROJETISTA:	COORDENADOR:	REVISÃO:	ESCALA	FOLHA
HPC	HERTEZ PUGGINA	01	1:50	06/28
DATA: 24/04/20	DATA: 24/04/20	ARQUIVO: PMRP-AME-HID-PE-006-R01.DWG		

A10 – 147.0 x 90.4 cm