

MARGINAL RITA DE AGUIRRE MONTEIRO



ACAB.	PISO	RODAPÉ	PAREDE	TETO
A	VINILICO EM MANTA	VINILICO	PAREDE PINTURA ACRILICA HOSPITALAR	FORRO DE GESSO ACARTONADO
B	GRANILITE EM PLACAS	GRANITO	PAREDE PINTURA ACRILICA HOSPITALAR	FORRO REMOVIVEL DE GESSO ACARTONADO REVESTIDO C/ PELICULA DE PVC
C	PORCELANATO RETIFICADO 60X60CM	-	PORCELANATO 30X60CM ATÉ O FORRO	FORRO DE GESSO ACARTONADO
D	VINILICO EM MANTA CONDUTIVA	VINILICO CONDUTIVO	PAREDE PINTURA EPOXI	FORRO DE GESSO ACARTONADO
E	VINILICO EM MANTA	VINILICO	PAREDE MASSA BARITADA + PINTURA ACRILICA HOSPITALAR	FORRO DE GESSO ACARTONADO
F	VINILICO EM MANTA	VINILICO	PAREDE PINTURA EPOXI	FORRO DE GESSO ACARTONADO
G	CIMENTADO DESEMPENADO PINTADO	CIMENTADO DESEMPENADO	PAREDE PINTURA ACRILICA	PINTURA ACRILICA SOB LAJE
H	PORCELANATO RETIFICADO 60X60CM	-	PORCELANATO 30X60CM ATÉ A LAJE	PINTURA ACRILICA SOB LAJE
I	CERAMICO EXTRUDADO ALTA RESISTENCIA	-	PORCELANATO 30X60CM ATÉ O FORRO	FORRO DE GESSO FIXO COM PINTURA LÁTEX PVA

- LEGENDA/ ABREVIÇÕES**
- * AMBIENTE ATENDIDO COM VENTILAÇÃO/OU EXAUSTÃO MECÂNICA
 - ☼ AMBIENTE CLIMATIZADO
 - (BA) BANCADA DE AÇO INOX
 - (GR) BANCADA DE GRANITO
 - (MB) BANCADA DE MADEIRA
 - BATE-MACA TIPO CORRIMÃO EM PVC
 - BATE-MACA EM PVC
 - FÓRMICA SOBRE BANCADA OU LAVATÓRIO

- LEGENDA - INSTALAÇÕES**
- HF - ÁGUA FRIA
 - HQ - ÁGUA QUENTE
 - FO - OXIGÊNIO
 - FN - OXÍDIO NITROSO
 - FVC - VÁCUO CLÍNICO
 - FAM - AR COMPRIMIDO MEDICINAL
 - AC - AR CONDICIONADO
 - EE - ELÉTRICA DE EMERGENCIA
 - ED - ELÉTRICA DIFERENCIADA
 - ADE - A A DEPENDER DO EQUIP.

- NOTAS**
1. CONFERIR MEDIDAS NO LOCAL
 2. MEDIDAS EM METRO, EXCETO ONDE INDICADO.
 3. AS ALVENARIAS SERÃO COTADAS NO OSSO.
 - 4.
 - 5.
 - 6.
 - 7.
 - 8.
 - 9.
 - 10.
 - 11.

0	EMISSÃO INICIAL	C.C	DEZ/2025
REV.	DESCRIÇÃO	RESPONSÁVEL	DATA


GOVERNO DO ESTADO DE SÃO PAULO
Secretaria de Estado da Saúde

GRUPO TÉCNICO DE EDIFICAÇÕES

Av. Dr. Enéas Carvalho de Aguiar, nº.188, 3º andar
 São Paulo-SP Cep 05403-000
 Tel. (11)3066.8660 Fax (11)3066.8482

Projeto: AME PENÁPOLIS
 Folha: 01/06
 Data: DEZ/2025

Arq. CAMILO CHINGOTTE

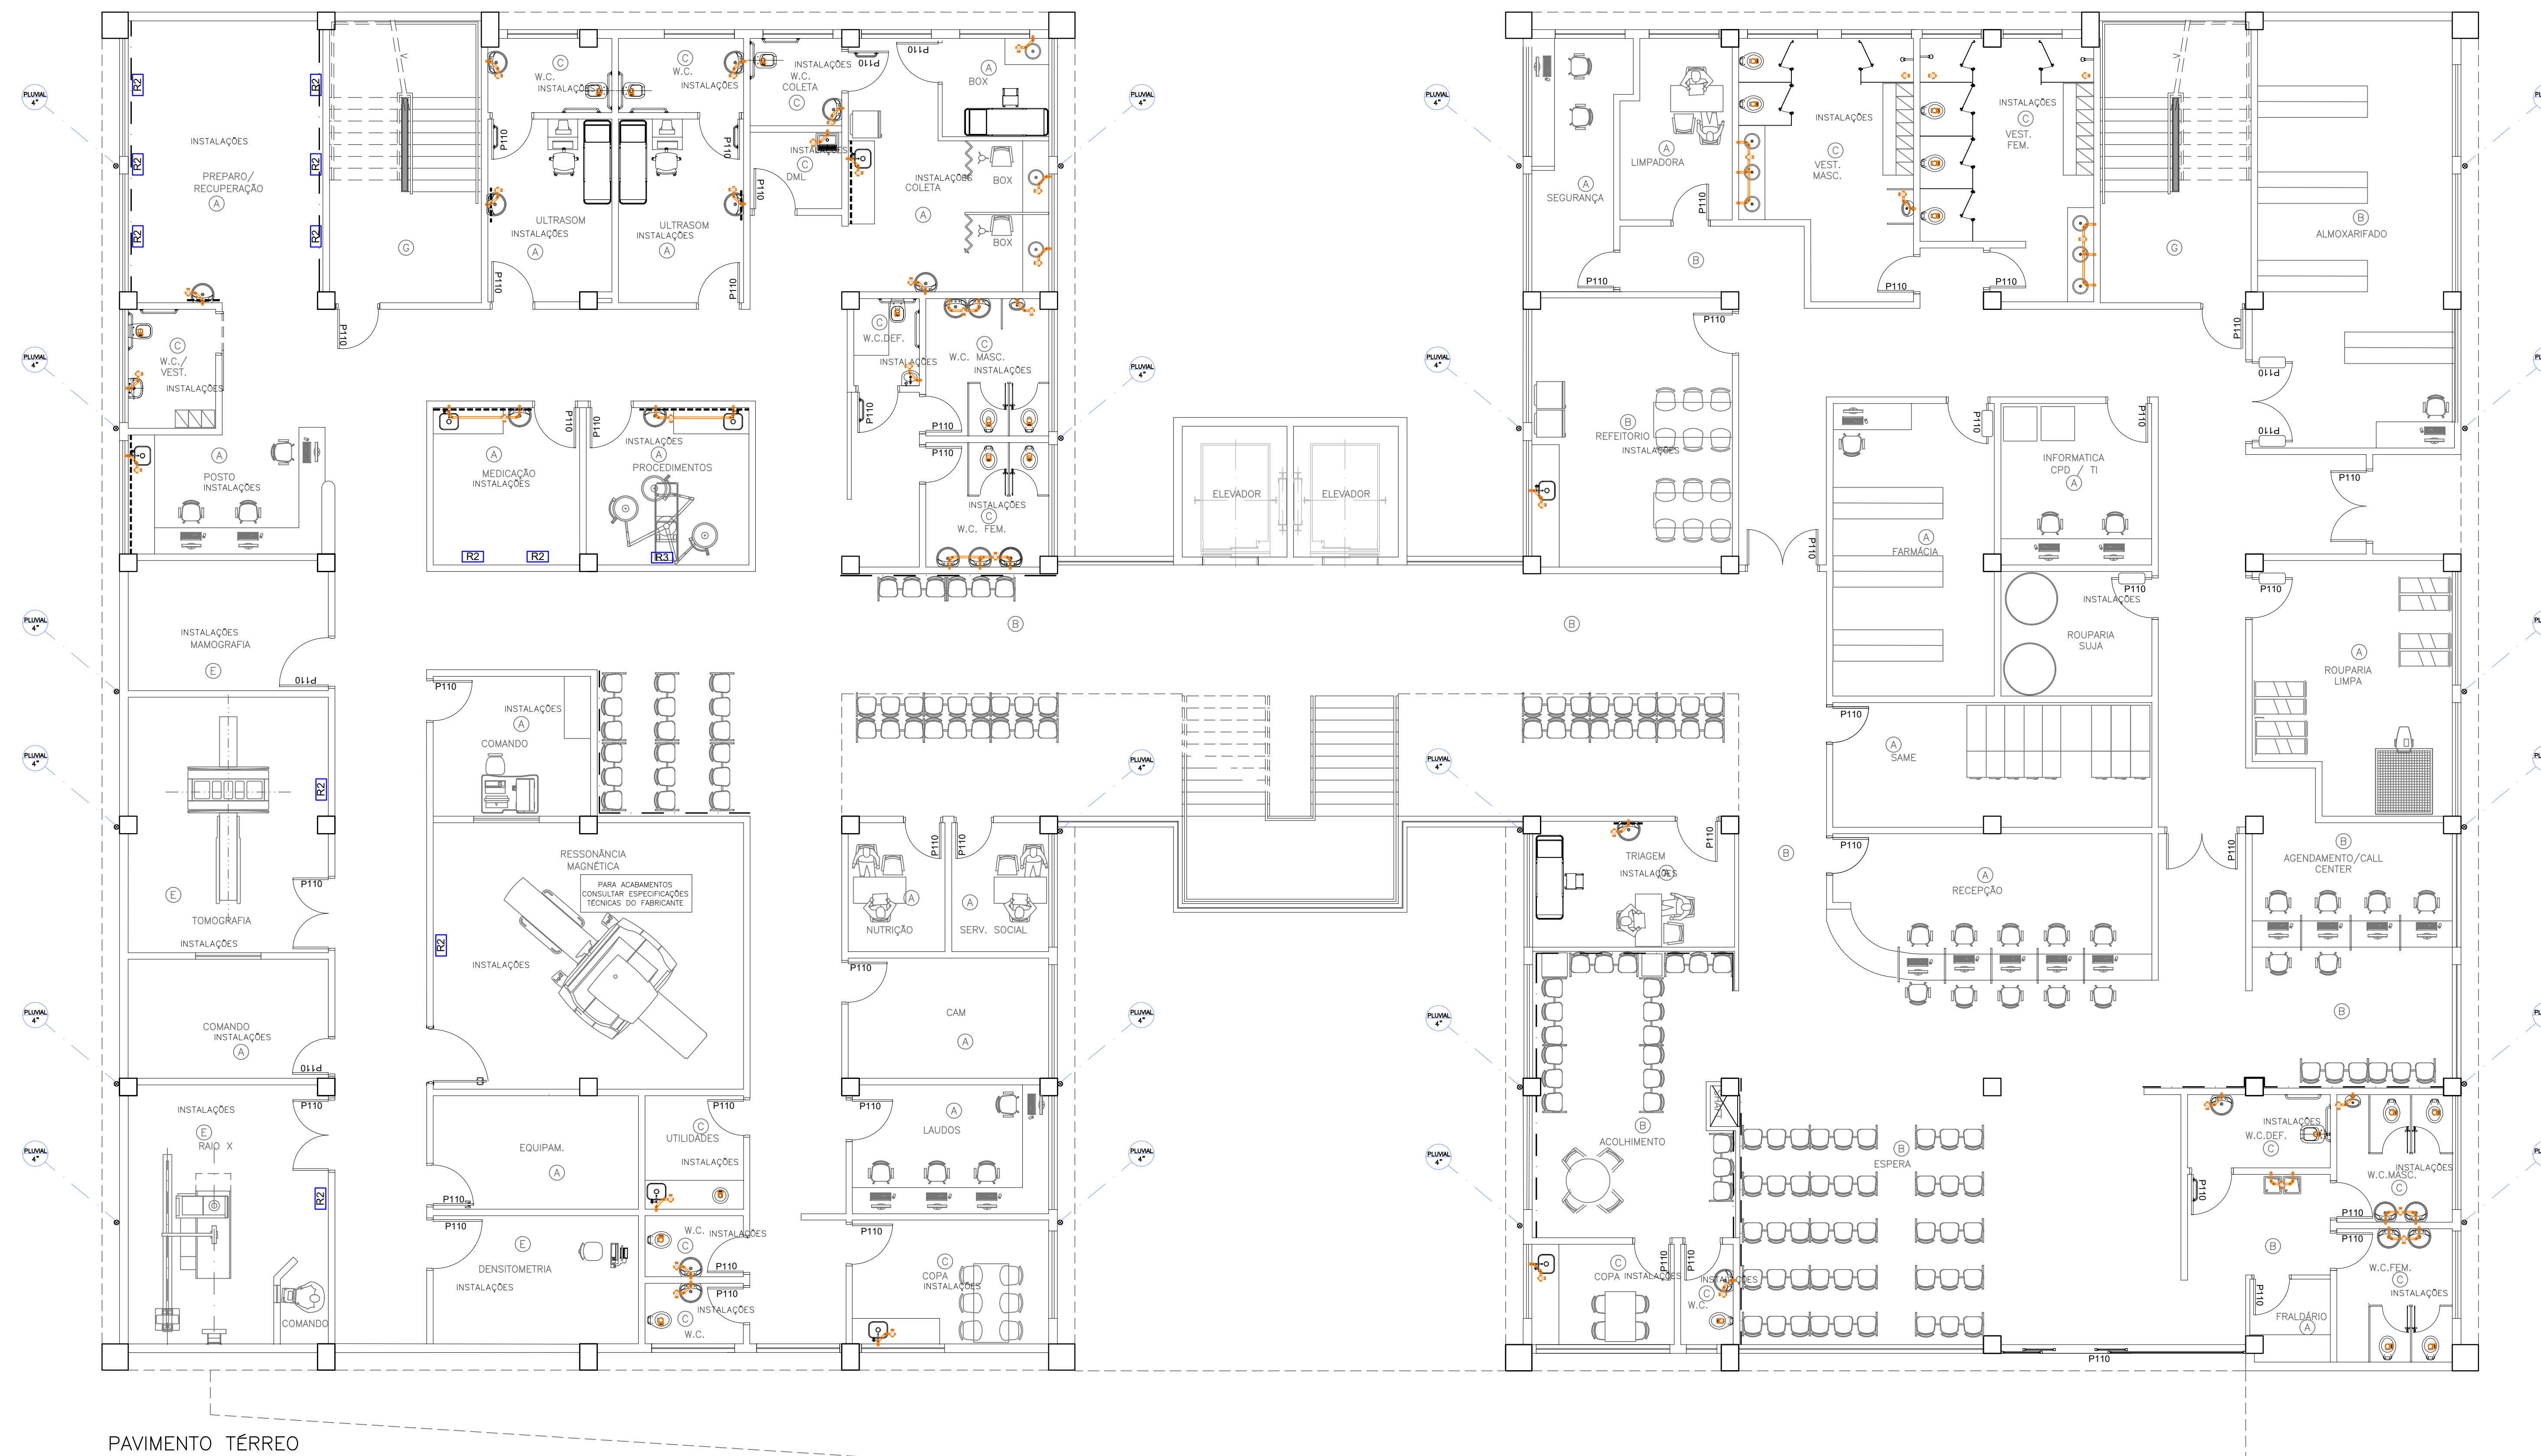

PAVIMENTO TÉRREO

ACAB.	PISO	RODAPÉ	PAREDE	TETO
A	VINILICO EM MANTA	VINILICO	PAREDE PINTURA ACRILICA HOSPITALAR	FORRO DE GESSO ACARTONADO
B	GRANILITE EM PLACAS	GRANITO	PAREDE PINTURA ACRILICA HOSPITALAR	FORRO REMOVIVEL DE GESSO ACARTONADO REVESTIDO C/ PELICULA DE PVC
C	PORCELANATO RETIFICADO 60X60CM	-	PORCELANATO 30X60CM ATÉ O FORRO	FORRO DE GESSO ACARTONADO
D	VINILICO EM MANTA CONDUTIVA	VINILICO CONDUTIVO	PAREDE PINTURA EPÓXI	FORRO DE GESSO ACARTONADO
E	VINILICO EM MANTA	VINILICO	PAREDE MASSA BARITADA + PINTURA ACRILICA HOSPITALAR	FORRO DE GESSO ACARTONADO
F	VINILICO EM MANTA	VINILICO	PAREDE PINTURA EPÓXI	FORRO DE GESSO ACARTONADO
G	CIMENTANATO DESEMPENADO PINTADO	CIMENTADO DESEMPENADO	PAREDE PINTURA ACRILICA	PINTURA ACRILICA SOB LAJE
H	PORCELANATO RETIFICADO 60X60CM	-	PORCELANATO 30X60CM ATÉ A LAJE	PINTURA ACRILICA SOB LAJE
I	CERÂMICO EXTRUDADO ALTA RESISTENCIA	-	PORCELANATO 30X60CM ATÉ O FORRO	FORRO DE GESSO FIXO COM PINTURA LÁTEX PVA

LEGENDA/ ABREVIACOES

- * AMBIENTE ATENDIDO COM VENTILACAO/OU EXAUSTAO MECANICA
- ☼ AMBIENTE CLIMATIZADO
- (A) BANCADA DE AÇO INOX
- (B) BANCADA DE GRANITO
- (C) BANCADA DE MADEIRA
- BATE-MACA TIPO CORRIMÃO EM PVC
- BATE-MACA EM PVC
- FÓRMICA SOBRE BANCADA OU LAVATÓRIO

LEGENDA - INSTALACOES

- HF - ÁGUA FRIA
- HQ - ÁGUA QUENTE
- FO - OXIGÊNIO
- FN - ÓXIDO NITROSO
- FVC - VÁCUO CLÍNICO
- FAM - AR COMPRIMIDO MEDICINAL
- AC - AR CONDICIONADO
- EE - ELÉTRICA DE EMERGÊNCIA
- ED - ELÉTRICA DIFERENCIADA
- ADE - A DEPENDER DO EQUIP.

NOTAS

1. CONFERIR MEDIDAS NO LOCAL.
2. MEDIDAS EM METRO, EXCETO ONDE INDICADO.
3. AS ALVENARIAS SERÃO COTADAS NO OSSO.
- 4.
- 5.
- 6.
- 7.
- 8.
- 9.
- 10.
- 11.

0	EMISSÃO INICIAL	C.C	DEZ/2025
REV.	DESCRIÇÃO	RESPONSÁVEL	DATA

GOVERNO DO ESTADO DE SÃO PAULO
Secretaria de Estado da Saúde



Av. Dr. Enéas Carvalho de Aguiar, nº.188, 3º andar
 São Paulo-SP Cep. 05403-020
 Tel. (11)3066 8660 Fax (11)3066 8482


AME PENÁPOLIS
 MARGINAL RITA DE AGUIRRE MONTEIRO - PENÁPOLIS

PAVIMENTO TÉRREO
 ESGOTO E FLUVIAL

PROJETO BÁSICO DE HIDRÁULICA

AME PENÁPOLIS 02/06

17/75
 02_AME_PEN_HID_ESG_TER_GTE_ROD.DWG
 DEZ/2025

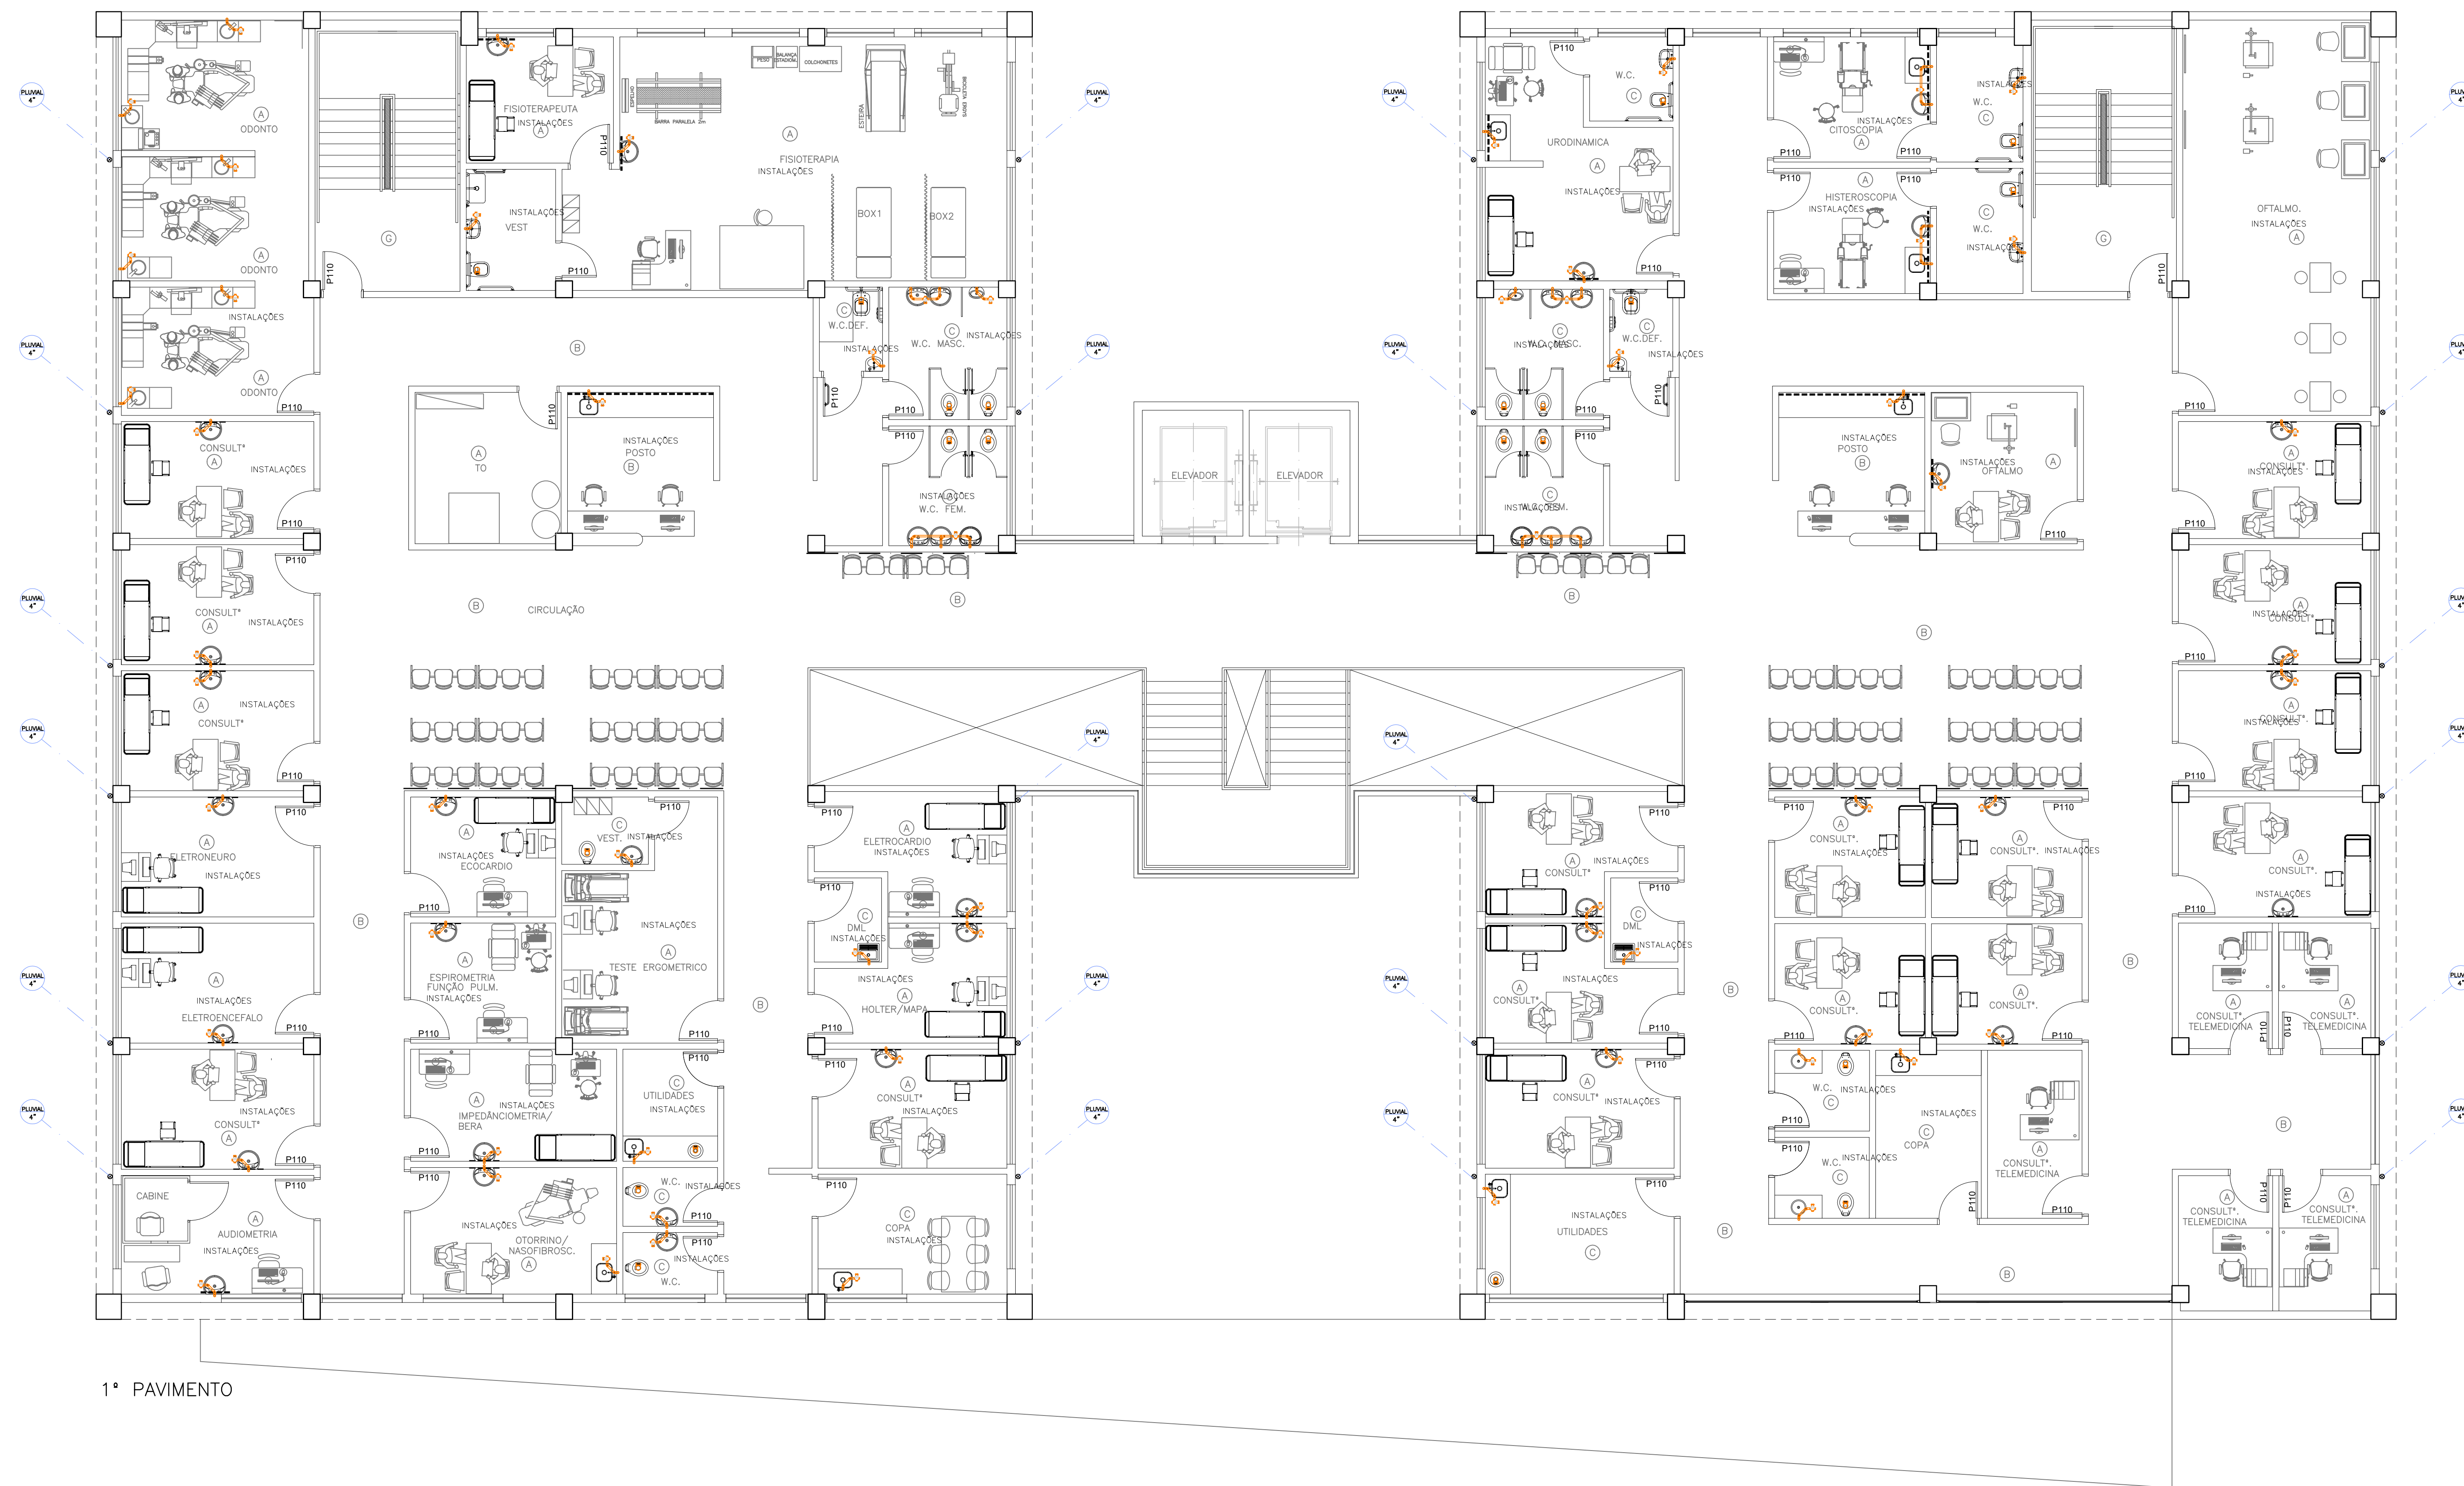

1º PAVIMENTO

ACAB.	PISO	RODAPÉ	PAREDE	TETO
A	VINILICO EM MANTA	VINILICO	PAREDE PINTURA ACRILICA HOSPITALAR	FORRO DE GESSO ACARTONADO
B	GRANILITE EM PLACAS	GRANITO	PAREDE PINTURA ACRILICA HOSPITALAR	FORRO REMOVIVEL DE GESSO ACARTONADO REVESTIDO C/ PELICULA DE PVC
C	PORCELANATO RETIFICADO 60X60CM	-	PORCELANATO 30X60CM ATÉ O FORRO	FORRO DE GESSO ACARTONADO
D	VINILICO EM MANTA CONDUTIVA	VINILICO CONDUTIVO	PAREDE PINTURA EPÓXI	FORRO DE GESSO ACARTONADO
E	VINILICO EM MANTA	VINILICO	PAREDE MASSA BARITADA + PINTURA ACRILICA HOSPITALAR	FORRO DE GESSO ACARTONADO
F	VINILICO EM MANTA	VINILICO	PAREDE PINTURA EPÓXI	FORRO DE GESSO ACARTONADO
G	CIMENTANATO DESEMPENADO PINTADO	CIMENTADO DESEMPENADO	PAREDE PINTURA ACRILICA	PINTURA ACRILICA SOB LAJE
H	PORCELANATO RETIFICADO 60X60CM	-	PORCELANATO 30X60CM ATÉ A LAJE	PINTURA ACRILICA SOB LAJE
I	CERÂMICO EXTRUDADO ALTA RESISTENCIA	-	PORCELANATO 30X60CM ATÉ O FORRO	FORRO DE GESSO FIXO COM PINTURA LÁTEX PVA

LEGENDA/ ABREVIACOES

- * AMBIENTE ATENDIDO COM VENTILACAO/OU EXAUSTAO MECANICA
- ☼ AMBIENTE CLIMATIZADO
- (A) BANCADA DE AÇO INOX
- (B) BANCADA DE GRANITO
- (C) BANCADA DE MADEIRA
- BATE-MACA TIPO CORRIMÃO EM PVC
- BATE-MACA EM PVC
- FORMICA SOBRE BANCADA OU LAVATORIO

LEGENDA - INSTALACOES

- HF - ÁGUA FRIA
- HQ - ÁGUA QUENTE
- FO - OXIGÊNIO
- FN - OXÍDIO NITROSO
- FVC - VÁCUO CLÍNICO
- FAM - AR COMPRIMIDO MEDICINAL
- AC - AR CONDICIONADO
- ED - ELÉTRICA DE EMERGÊNCIA
- EE - ELÉTRICA DIFERENCIADA
- ADE - A DEPENDER DO EQUIP.

NOTAS

1. CONFERIR MEDIDAS NO LOCAL.
2. MEDIDAS EM METRO, EXCETO ONDE INDICADO.
3. AS ALVENARIAS SERÃO COTADAS NO OSSO.
- 4.
- 5.
- 6.
- 7.
- 8.
- 9.
- 10.
- 11.


0	EMISSÃO INICIAL	C.C	DEZ/2025
REV.	DESCRIÇÃO	RESPONSÁVEL	DATA

GOVERNO DO ESTADO DE SÃO PAULO
Secretaria de Estado da Saúde



Av. Dr. Enéas Carvalho de Aguiar, nº.188, 3º andar
 São Paulo-SP Cep. 05403-020
 Tel. (11)3066 8660 Fax (11)3066 8482

03/06	AME PENÁPOLIS
03/06	MARGINAL RITA DE AGUIRE MONTEIRO - PENÁPOLIS
03/06	1º PAVIMENTO
03/06	ESGOTO E FLUVIAL
03/06	PROJETO BÁSICO DE HIDRÁULICA
03/06	AME PENÁPOLIS
03/06	03_AME_PEN_HID_ESG_1PAV_GTE_R00.DWG

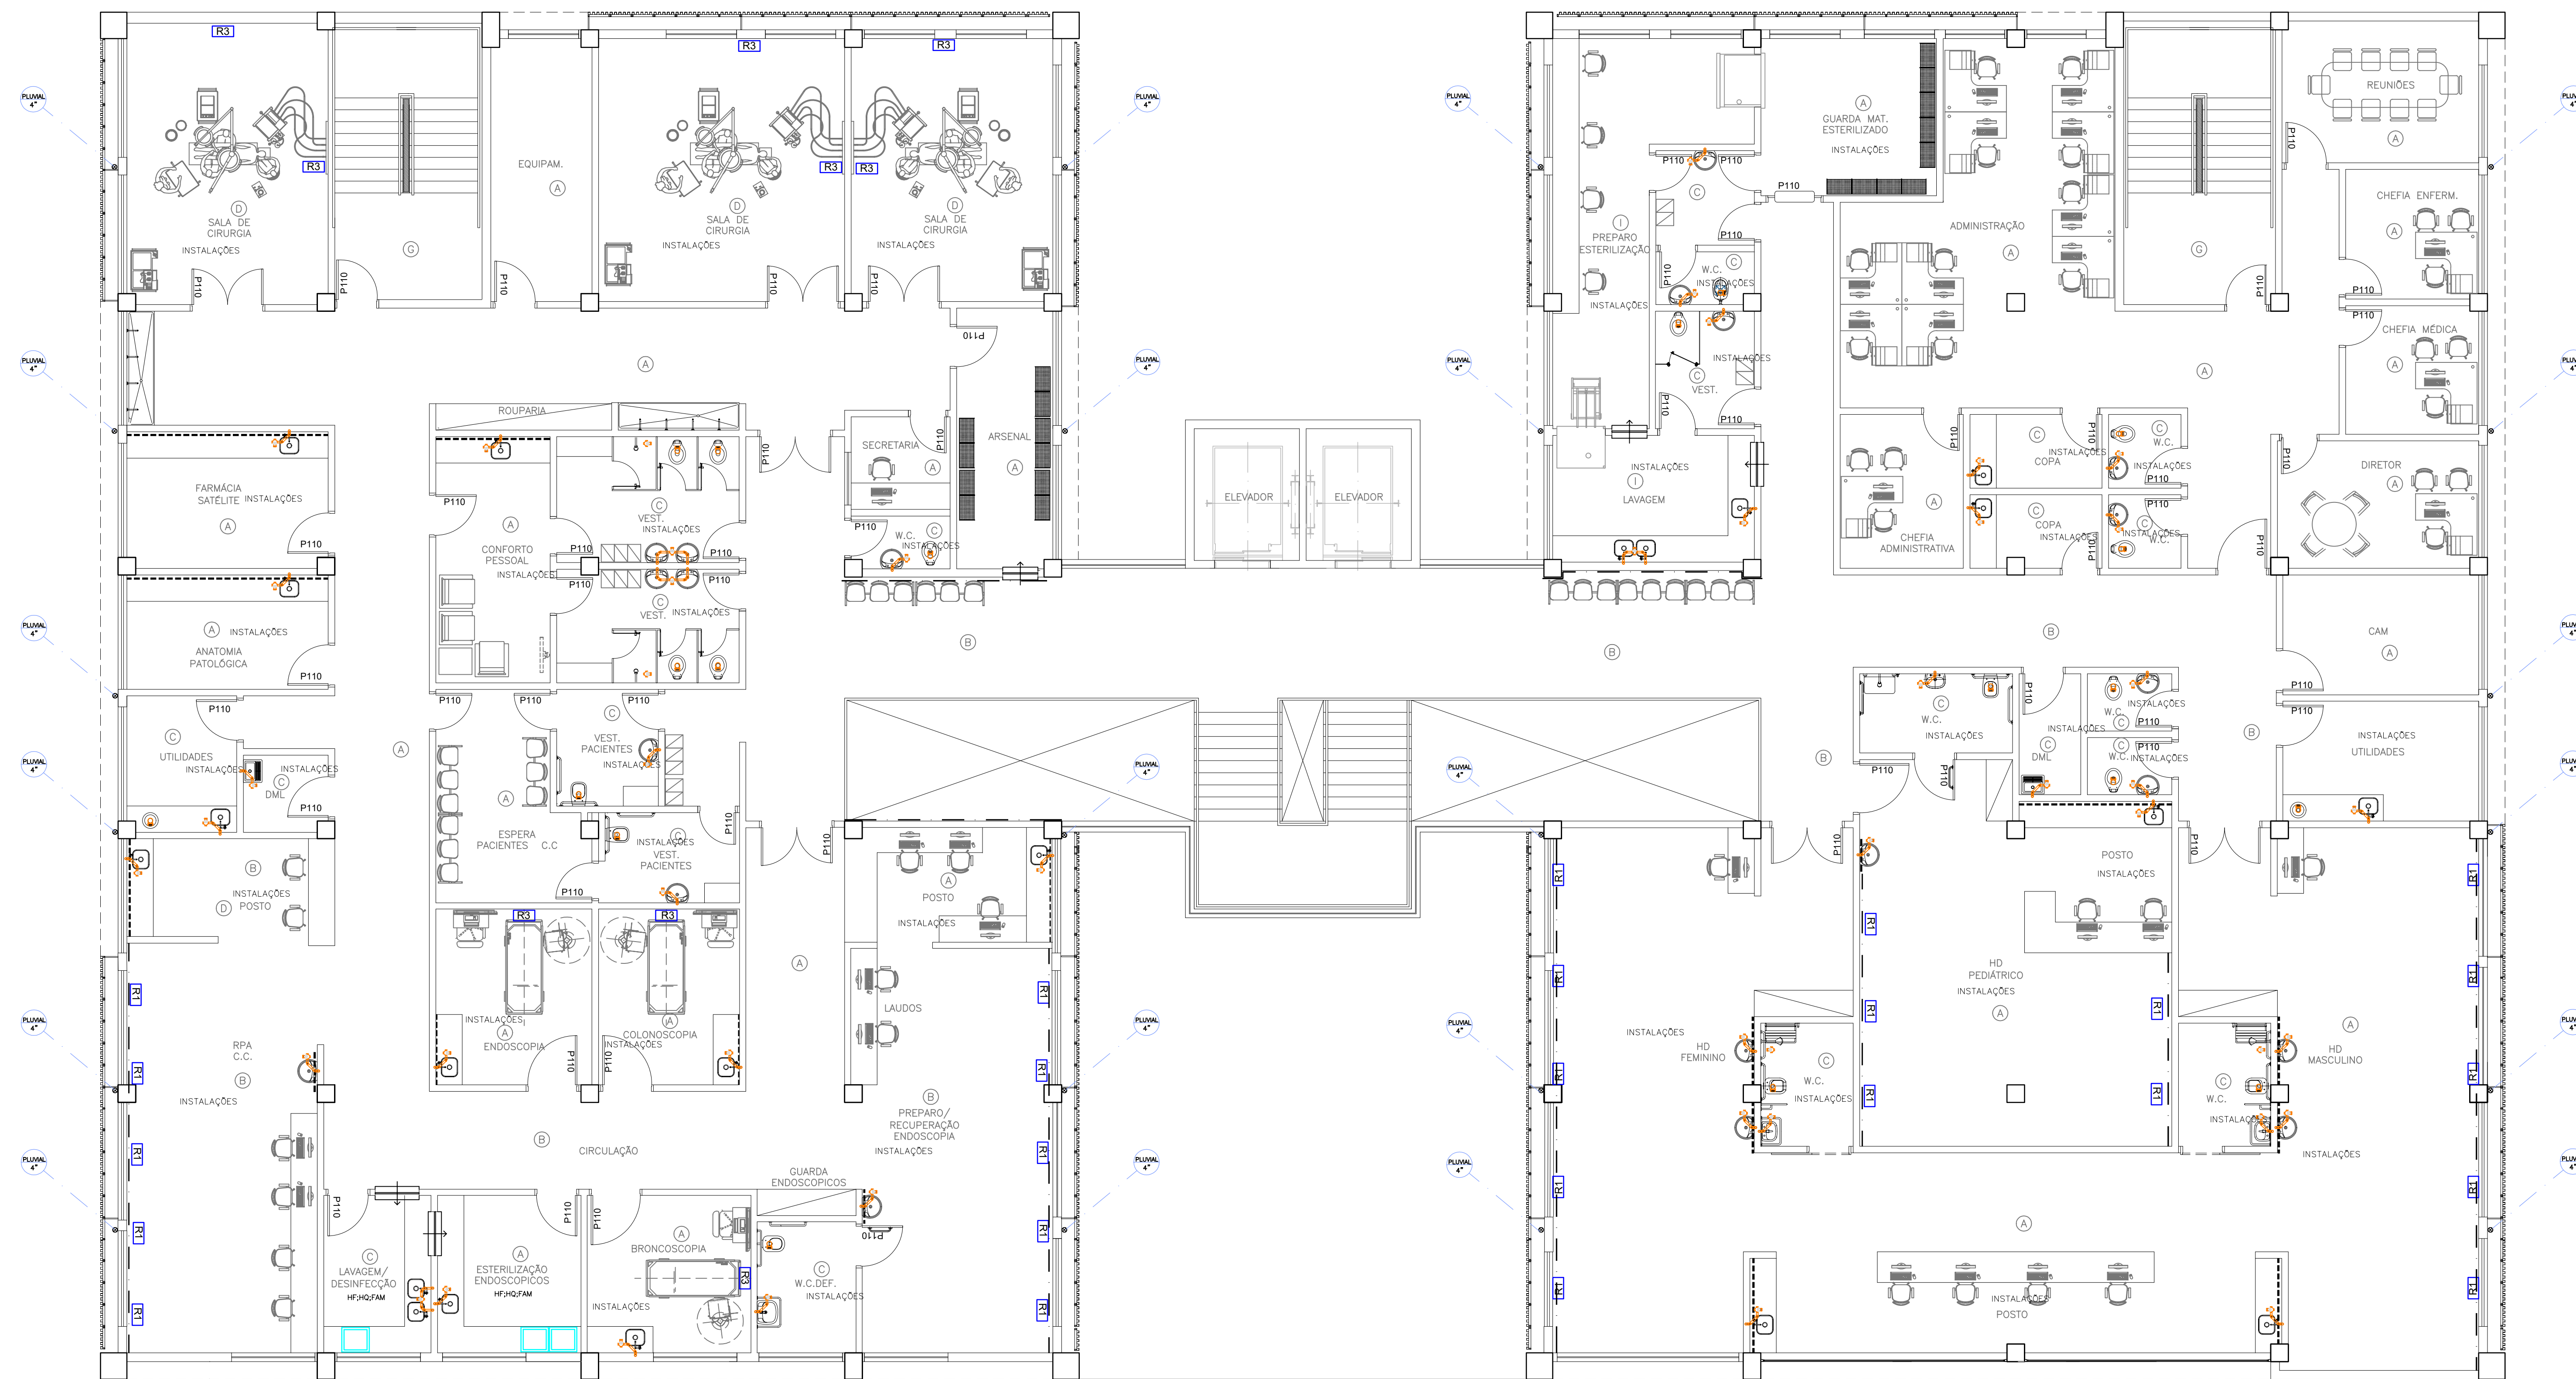

2º PAVIMENTO

ACAB.	PISO	RODAPÉ	PAREDE	TETO
A	VINILICO EM MANTA	VINILICO	PAREDE PINTURA ACRILICA HOSPITALAR	FORRO DE GESSO ACARTONADO
B	GRANILITE EM PLACAS	GRANITO	PAREDE PINTURA ACRILICA HOSPITALAR	FORRO REMOVIVEL DE GESSO ACARTONADO REVESTIDO C/ PELICULA DE PVC
C	PORCELANATO RETIFICADO 60X60CM	-	PORCELANATO 30X60CM ATÉ O FORRO	FORRO DE GESSO ACARTONADO
D	VINILICO EM MANTA CONDUTIVA	VINILICO CONDUTIVO	PAREDE PINTURA EPÓXI	FORRO DE GESSO ACARTONADO
E	VINILICO EM MANTA	VINILICO	PAREDE MASSA BARITADA + PINTURA ACRILICA HOSPITALAR	FORRO DE GESSO ACARTONADO
F	VINILICO EM MANTA	VINILICO	PAREDE PINTURA EPÓXI	FORRO DE GESSO ACARTONADO
G	CIMENTANATO DESEMPENADO PINTADO	CIMENTADO DESEMPENADO	PAREDE PINTURA ACRILICA	PINTURA ACRILICA SOB LAJE
H	PORCELANATO RETIFICADO 60X60CM	-	PORCELANATO 30X60CM ATÉ A LAJE	PINTURA ACRILICA SOB LAJE
I	CERÂMICO EXTRUDADO ALTA RESISTENCIA	-	PORCELANATO 30X60CM ATÉ O FORRO	FORRO DE GESSO FIXO COM PINTURA LÁTEX PVA

LEGENDA/ ABREVIACOES

- * AMBIENTE ATENDIDO COM VENTILACAO/OU EXAUSTAO MECANICA
- ☀ AMBIENTE CLIMATIZADO
- Ⓜ BANCADA DE AÇO INOX
- Ⓜ BANCADA DE GRANITO
- Ⓜ BANCADA DE MADEIRA
- BATE-MACA TIPO CORRIMÃO EM PVC
- BATE-MACA EM PVC
- FÓRMICA SOBRE BANCADA OU LAVATÓRIO

LEGENDA - INSTALACOES

- HF - ÁGUA FRIA
- HQ - ÁGUA QUENTE
- FO - OXIGÊNIO
- FN - ÓXIDO NITROSO
- FVC - VÁCUO CLÍNICO
- FAM - AR COMPRIMIDO MEDICINAL
- AC - AR CONDICIONADO
- EE - ELÉTRICA DE EMERGÊNCIA
- ED - ELÉTRICA DIFERENCIADA
- ADE - A DEPENDER DO EQUIP.

NOTAS

1. CONFERIR MEDIDAS NO LOCAL.
2. MEDIDAS EM METRO, EXCETO ONDE INDICADO.
3. AS ALVENARIAS SERÃO COTADAS NO OSSO.
- 4.
- 5.
- 6.
- 7.
- 8.
- 9.
- 10.
- 11.

0	EMISSÃO INICIAL	C.C	DEZ/2025
REV.	DESCRIÇÃO	RESPONSÁVEL	DATA

GOVERNO DO ESTADO DE SÃO PAULO
Secretaria de Estado da Saúde



Av. Dr. Enéas Carvalho de Aguiar, nº.188, 3º andar
São Paulo-SP Cep. 05403-020
Tel. (11)3066 8660 Fax (11)3066 8482

AME PENÁPOLIS
MARGINAL RITA DE AGUIRE MONTEIRO - PENÁPOLIS


PROJETO BÁSICO DE HIDRÁULICA

AME PENÁPOLIS 04/06

04_AME_PEN_HID_ESC_2PAV_GTE_ROO.DWG

17/75

04/06

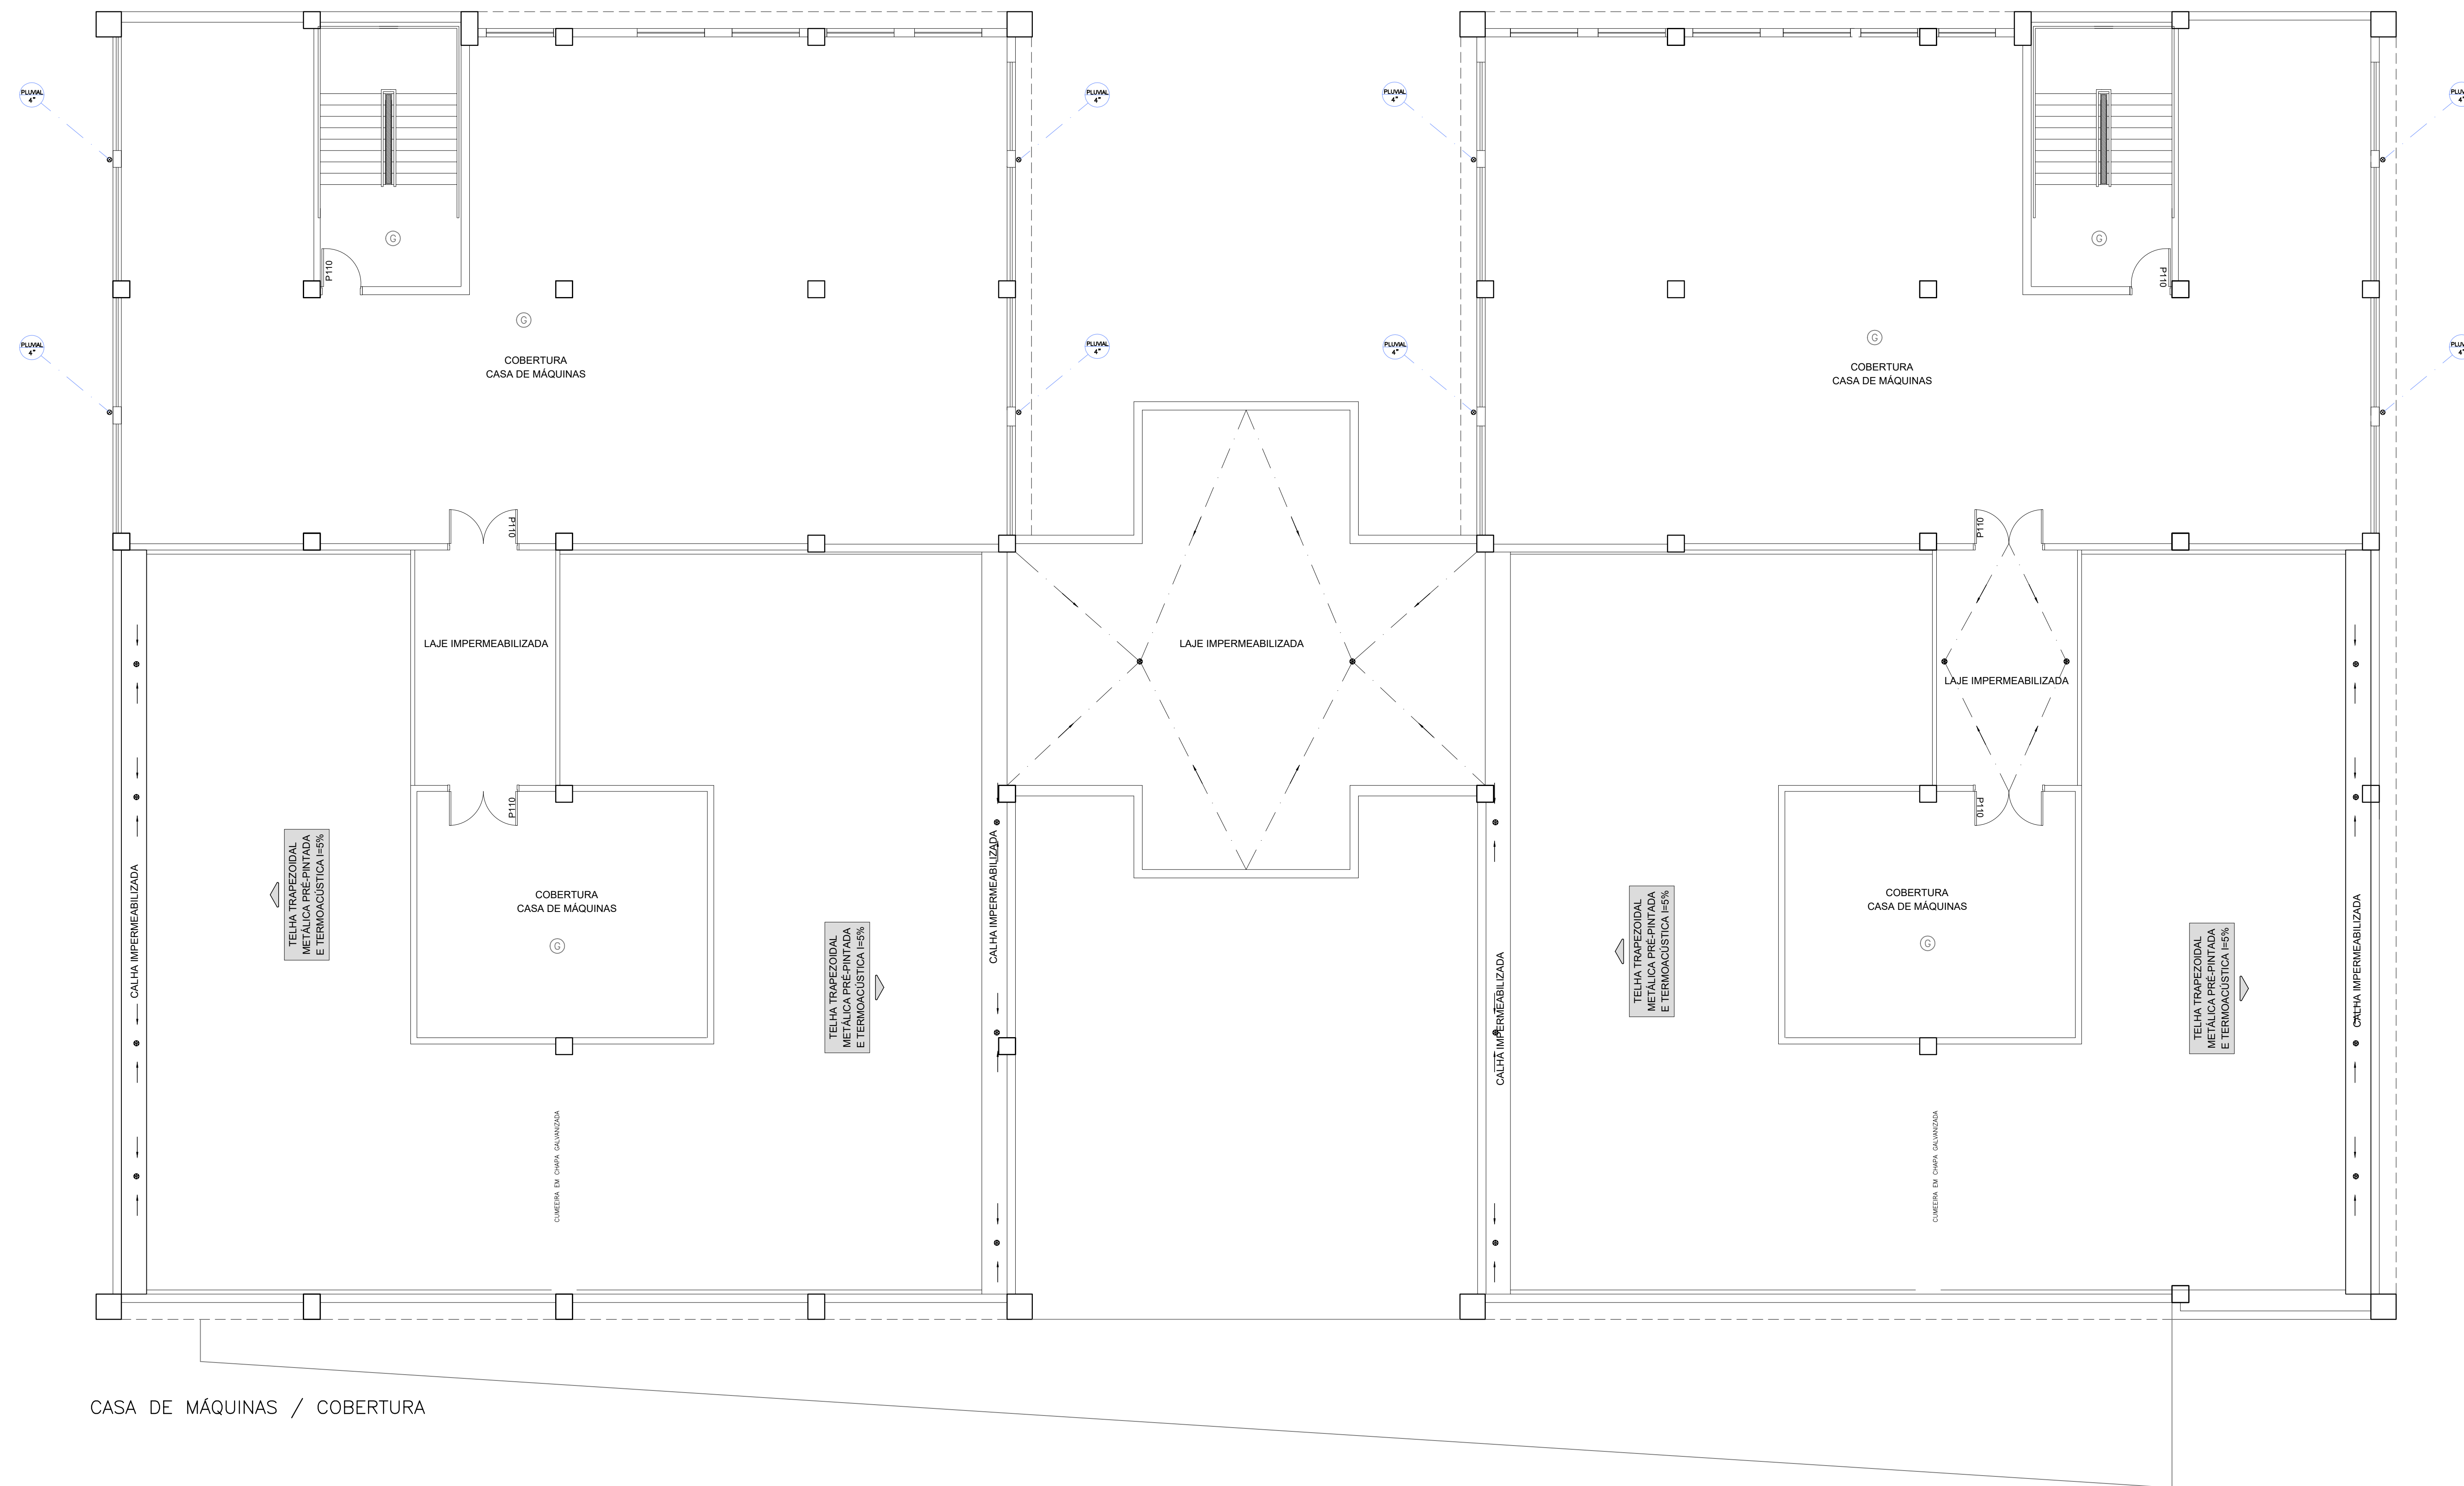

CASA DE MÁQUINAS / COBERTURA

ACAB.	PISO	RODAPÉ	PAREDE	TETO
A	VINILICO EM MANTA	VINILICO	PAREDE PINTURA ACRILICA HOSPITALAR	FORRO DE GESSO ACARTONADO
B	GRANILITE EM PLACAS	GRANITO	PAREDE PINTURA ACRILICA HOSPITALAR	FORRO REMOVIVEL DE GESSO ACARTONADO REVESTIDO C/ PELICULA DE PVC
C	PORCELANATO RETIFICADO 60X60CM	-	PORCELANATO 30X60CM ATÉ O FORRO	FORRO DE GESSO ACARTONADO
D	VINILICO EM MANTA CONDUTIVA	VINILICO CONDUTIVO	PAREDE PINTURA EPÓXI	FORRO DE GESSO ACARTONADO
E	VINILICO EM MANTA	VINILICO	PAREDE MASSA BARITADA + PINTURA ACRILICA HOSPITALAR	FORRO DE GESSO ACARTONADO
F	VINILICO EM MANTA	VINILICO	PAREDE PINTURA EPÓXI	FORRO DE GESSO ACARTONADO
G	CIMENTADO DESEMPENADO PINTADO	CIMENTADO DESEMPENADO	PAREDE PINTURA ACRILICA	PINTURA ACRILICA SOB LAJE
H	PORCELANATO RETIFICADO 60X60CM	-	PORCELANATO 30X60CM ATÉ A LAJE	PINTURA ACRILICA SOB LAJE
I	CERÂMICO EXTRUDADO ALTA RESISTENCIA	-	PORCELANATO 30X60CM ATÉ O FORRO	FORRO DE GESSO FIXO COM PINTURA LÁTEX PVA

LEGENDA/ ABREVIACOES

- * AMBIENTE ATENDIDO COM VENTILACAO/OU EXAUSTAO MECANICA
- ☼ AMBIENTE CLIMATIZADO
- (A) BANCADA DE AÇO INOX
- (B) BANCADA DE GRANITO
- (C) BANCADA DE MADEIRA
- BATE-MACA TIPO CORRIMÃO EM PVC
- BATE-MACA EM PVC
- FÓRMICA SOBRE BANCADA OU LAVATÓRIO

LEGENDA - INSTALACOES

- HF - ÁGUA FRIA
- HQ - ÁGUA QUENTE
- FO - OXIGÊNIO
- FN - ÓXIDO NITROSO
- FVC - VÁCUO CLÍNICO
- FAM - AR COMPRIMIDO MEDICINAL
- AC - AR CONDICIONADO
- EE - ELÉTRICA DE EMERGÊNCIA
- ED - ELÉTRICA DIFERENCIADA
- ADE - A DEPENDER DO EQUIP.

NOTAS

1. CONFERIR MEDIDAS NO LOCAL.
2. MEDIDAS EM METRO, EXCETO ONDE INDICADO.
3. AS ALVENARIAS SERÃO COTADAS NO OSSO.
- 4.
- 5.
- 6.
- 7.
- 8.
- 9.
- 10.
- 11.

0	EMISSÃO INICIAL	C.C	DEZ/2025
REV.	DESCRIÇÃO	RESPONSÁVEL	DATA

GOVERNO DO ESTADO DE SÃO PAULO
Secretaria de Estado da Saúde



Av. Dr. Enéas Carvalho de Aguiar, nº.188, 3º andar
 São Paulo-SP Cep: 05403-020
 Tel. (11)3066 8660 Fax (11)3066 8482

AME PENÁPOLIS
 MARGINAL RITA DE AGUIRRE MONTEIRO - PENÁPOLIS


CASA DE MÁQUINAS
 ESGOTO E FLUVIAL

PROJETO BÁSICO DE HIDRÁULICA

AME PENÁPOLIS 05/06

05_AME_PEN_HID_ESG_CMAO_GTE_ROD.DWG

05/06/2025

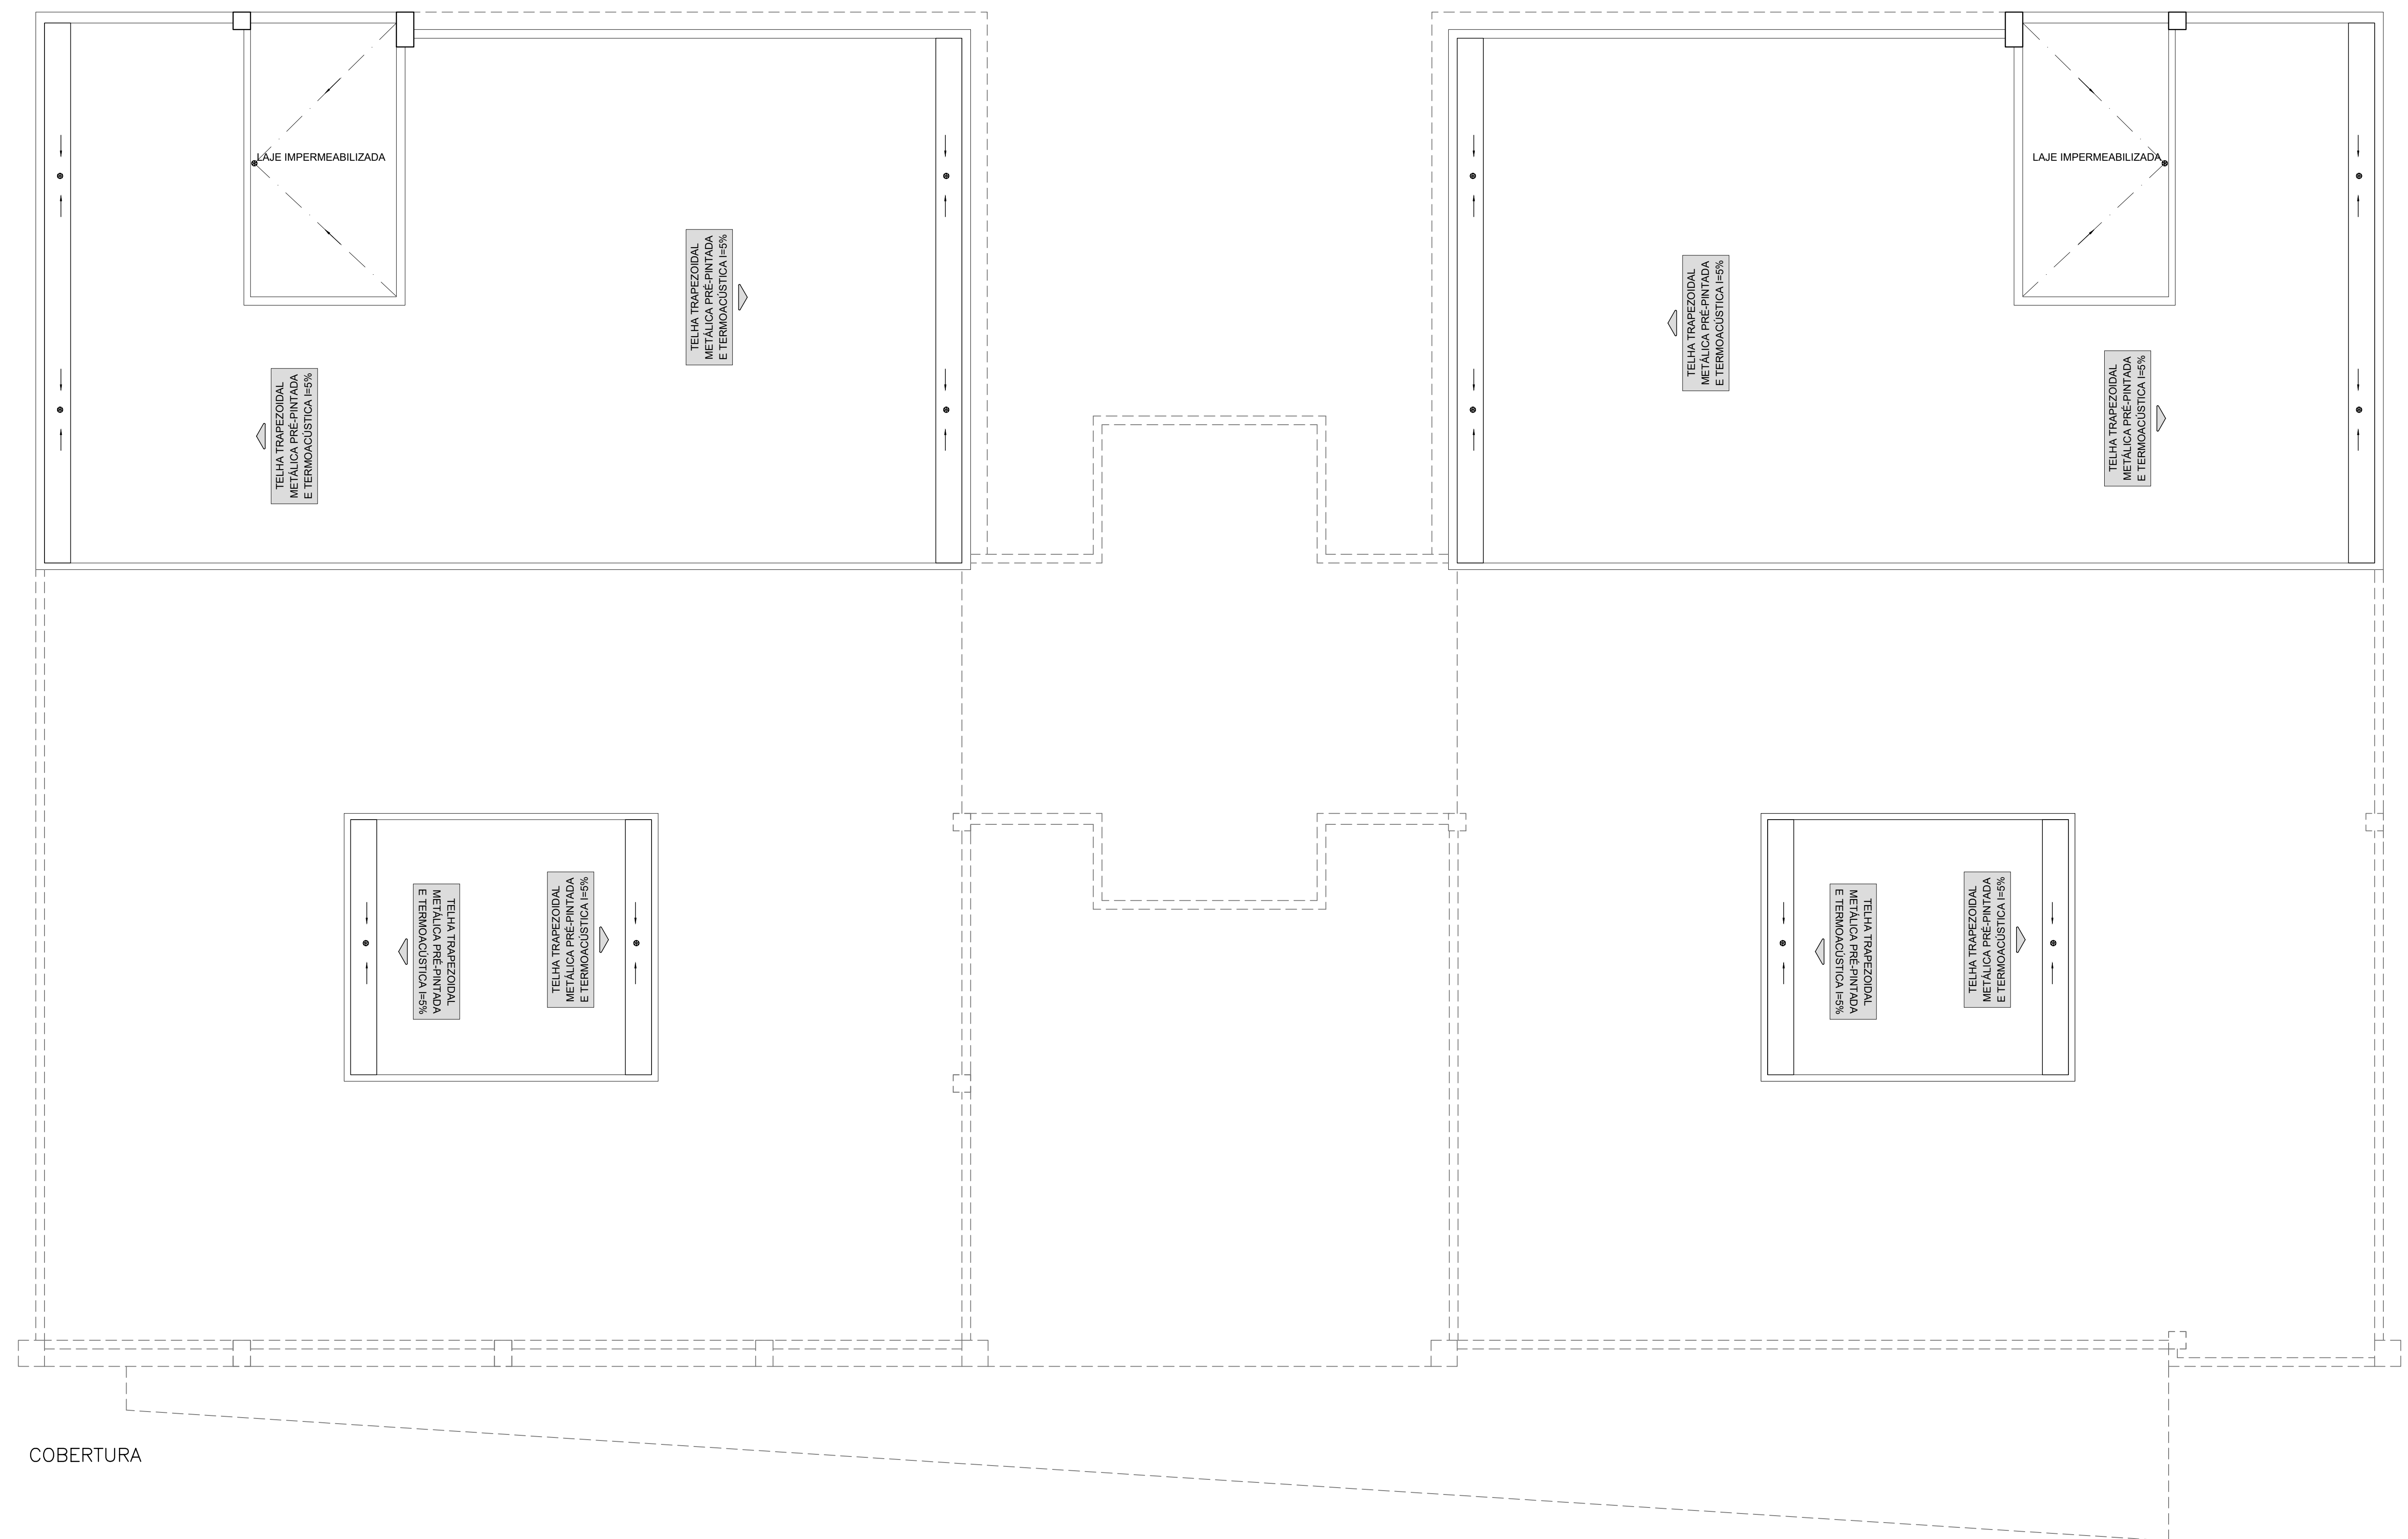

ACAB.	PISO	RODAPÉ	PAREDE	TETO
A	VINILICO EM MANTA	VINILICO	PAREDE PINTURA ACRILICA HOSPITALAR	FORRO DE GESSO ACARTONADO
B	GRANILITE EM PLACAS	GRANITO	PAREDE PINTURA ACRILICA HOSPITALAR	FORRO REMOVIVEL DE GESSO ACARTONADO REVESTIDO C/ PELICULA DE PVC
C	PORCELANATO RETIFICADO 60X60CM	-	PORCELANATO 30X60CM ATÉ O FORRO	FORRO DE GESSO ACARTONADO
D	VINILICO EM MANTA CONDUTIVA	VINILICO CONDUTIVO	PAREDE PINTURA EPÓXI	FORRO DE GESSO ACARTONADO
E	VINILICO EM MANTA	VINILICO	PAREDE MASSA BARITADA + PINTURA ACRILICA HOSPITALAR	FORRO DE GESSO ACARTONADO
F	VINILICO EM MANTA	VINILICO	PAREDE PINTURA EPÓXI	FORRO DE GESSO ACARTONADO
G	CIMENTADO DESEMPENADO PINTADO	CIMENTADO DESEMPENADO	PAREDE PINTURA ACRILICA	PINTURA ACRILICA SOB LAJE
H	PORCELANATO RETIFICADO 60X60CM	-	PORCELANATO 30X60CM ATÉ A LAJE	PINTURA ACRILICA SOB LAJE
I	CERÂMICO EXTRUDADO ALTA RESISTENCIA	-	PORCELANATO 30X60CM ATÉ O FORRO	FORRO DE GESSO FIXO COM PINTURA LÁTEX PVA

- LEGENDA/ ABREVIações**
- * AMBIENTE ATENDIDO COM VENTILAÇÃO/OU EXAUSTÃO MECÂNICA
 - ☼ AMBIENTE CLIMATIZADO
 - (A) BANCADA DE AÇO INOX
 - (G) BANCADA DE GRANITO
 - (M) BANCADA DE MADEIRA
 - BATE-MACA TIPO CORRIMÃO EM PVC
 - BATE-MACA EM PVC
 - FÓRMICA SOBRE BANCADA OU LAVATÓRIO

- LEGENDA - INSTALAÇÕES**
- HF - ÁGUA FRIA
 - HQ - ÁGUA QUENTE
 - FO - OXIGÊNIO
 - FN - ÓXIDO NITROSO
 - FVC - VÁCUO CLÍNICO
 - FAM - AR COMPRIMIDO MEDICINAL
 - AC - AR CONDICIONADO
 - EE - ELÉTRICA DE EMERGÊNCIA
 - ED - ELÉTRICA DIFERENCIADA
 - ADE - A DEPENDER DO EQUIP.

- NOTAS**
1. CONFERIR MEDIDAS NO LOCAL.
 2. MEDIDAS EM METRO, EXCETO ONDE INDICADO.
 3. AS ALVENARIAS SERÃO COTADAS NO OSSO.
 - 4.
 - 5.
 - 6.
 - 7.
 - 8.
 - 9.
 - 10.
 - 11.

0	EMISSÃO INICIAL	C.C	DEZ/2025
REV.	DESCRIÇÃO	RESPONSÁVEL	DATA

GOVERNO DO ESTADO DE SÃO PAULO
Secretaria de Estado da Saúde

Av. Dr. Enéas Carvalho de Aguiar, nº.188, 3º andar
São Paulo-SP Cep. 05403-020
Tel. (11)3066 8660 Fax (11)3066 8482

AME PENÁPOLIS

MARGINAL RITA DE AGUIRRE MONTEIRO - PENÁPOLIS

PROJETO BÁSICO DE HIDRÁULICA

AME PENÁPOLIS 06/06

06_AME_PEN_HID_ESG_COB_GTE_ROO.DWG

17/75

DEZ/2025

Arq. CAMILO CHINGOTTE