



ACAB.	PISO	RODAPE	PAREDE	TETO
A	VINILICO EM MANTA	VINILICO	PAREDE PINTURA ACRILICA HOSPITALAR	FORRO DE GESSO ACARTONADO
B	VINILICO EM MANTA	VINILICO	MANTA PROTECTALL ATE O BATEMACAS + PINTURA ACRILICA HOSPITALAR ATE O FORRO	FORRO REMOVIVEL DE GESSO ACARTONADO
C	GRANITO	GRANITO	PAREDE PINTURA ACRILICA HOSPITALAR	FORRO DE GESSO ACARTONADO
D	GRANITO	GRANITO	MANTA PROTECTALL ATE O BATEMACAS + PINTURA ACRILICA HOSPITALAR ATE O FORRO	FORRO REMOVIVEL DE GESSO ACARTONADO
E	PORCELANATO RETIFICADO SOXOOM	—	—	FORRO DE GESSO ACARTONADO
F	VINILICO EM MANTA CONDUTIVA	VINILICO CONDUTIVO	MANTA PROTECTALL ATE O FORRO	FORRO DE GESSO ACARTONADO
G	VINILICO EM MANTA	VINILICO	PAREDE MASSA BARIADA + PINTURA ACRILICA HOSPITALAR	FORRO DE GESSO ACARTONADO
H	VINILICO EM MANTA	VINILICO	PAREDE PINTURA EPOXI	FORRO DE GESSO ACARTONADO
I	VINILICO EM MANTA	VINILICO	MANTA PROTECTALL ATE O FORRO	FORRO DE GESSO ACARTONADO
J	CERAMICO EXTRUZIADO ALTA RESISTENCIA	—	—	FORRO DE GESSO FIXO COM PINTURA LATEX PVA
K	CIMENTADO DESEMPENHADO PINTADO	CIMENTADO DESEMPENHADO	PAREDE PINTURA ACRILICA	PINTURA ACRILICA SOB LAJE
L	VINILICO EM MANTA	VINILICO	MANTA PROTECTALL ATE O BATEMACAS + PINTURA ACRILICA HOSPITALAR ATE O FORRO	FORRO DE GESSO ACARTONADO


- LEGENDA ABRÉVIATURAS**
- BA - BANHEIRO
 - CA - CASA DE BANHEIRO
 - CO - COZINHA
 - DO - DOSE UNITARIA
 - ES - ESPERA
 - GA - GABINETE
 - HA - HALL
 - LA - LAVABO
 - LI - LITINHA DE BANHEIRO
 - ME - MÓDULO
 - PL - PLANTAS
 - RE - RECEPCAO
 - SA - SALA
 - TR - TRASEM
 - VE - VESTIARIO
 - WC - W.C.
- LEGENDA - INSTALAÇÕES**
- HF - AGUA FRIA
 - HO - AGUA QUENTE
 - FO - OBRIGADO
 - FN - CHÃO FREGADO
 - FVC - VACIO CLINICO
 - FM - AR CONDICIONADO
 - AC - AR CONDICIONADO
 - EE - ELETRICIDADE
 - ED - BATERIA DE EMERGENCIA

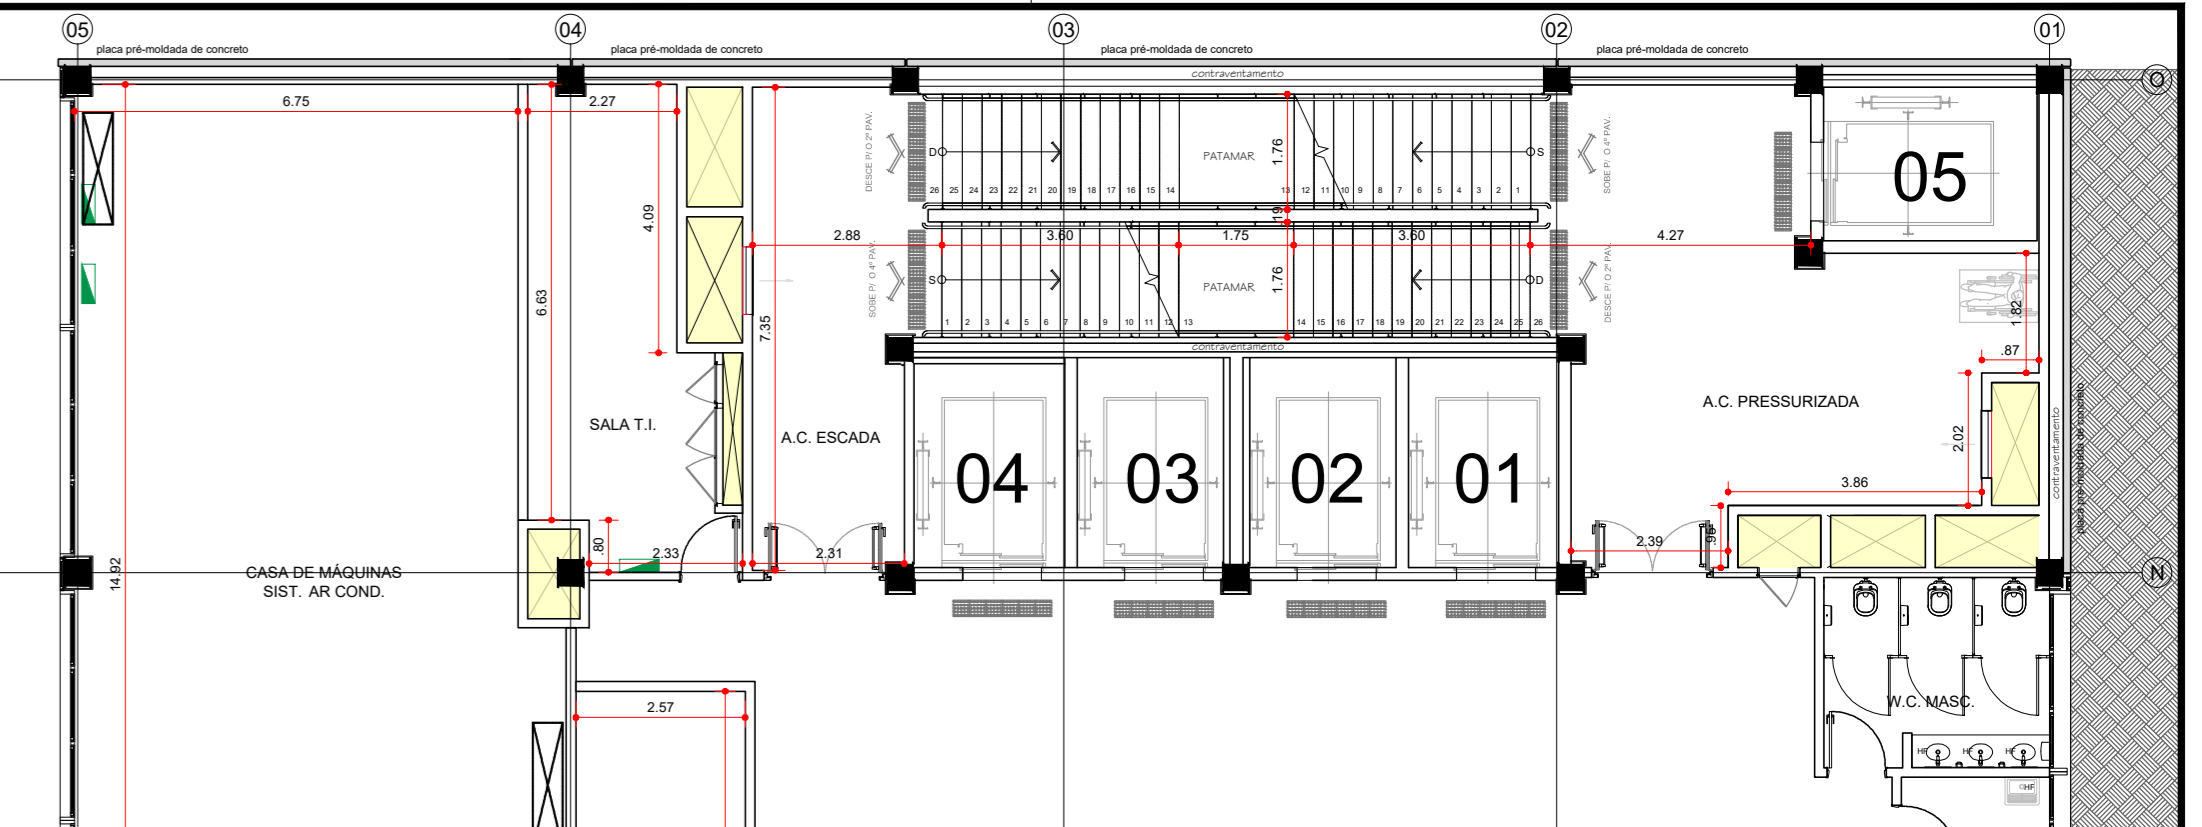

PLANTA PAVIMENTO TÉRREO (ALA B)
ESCALA 1:100

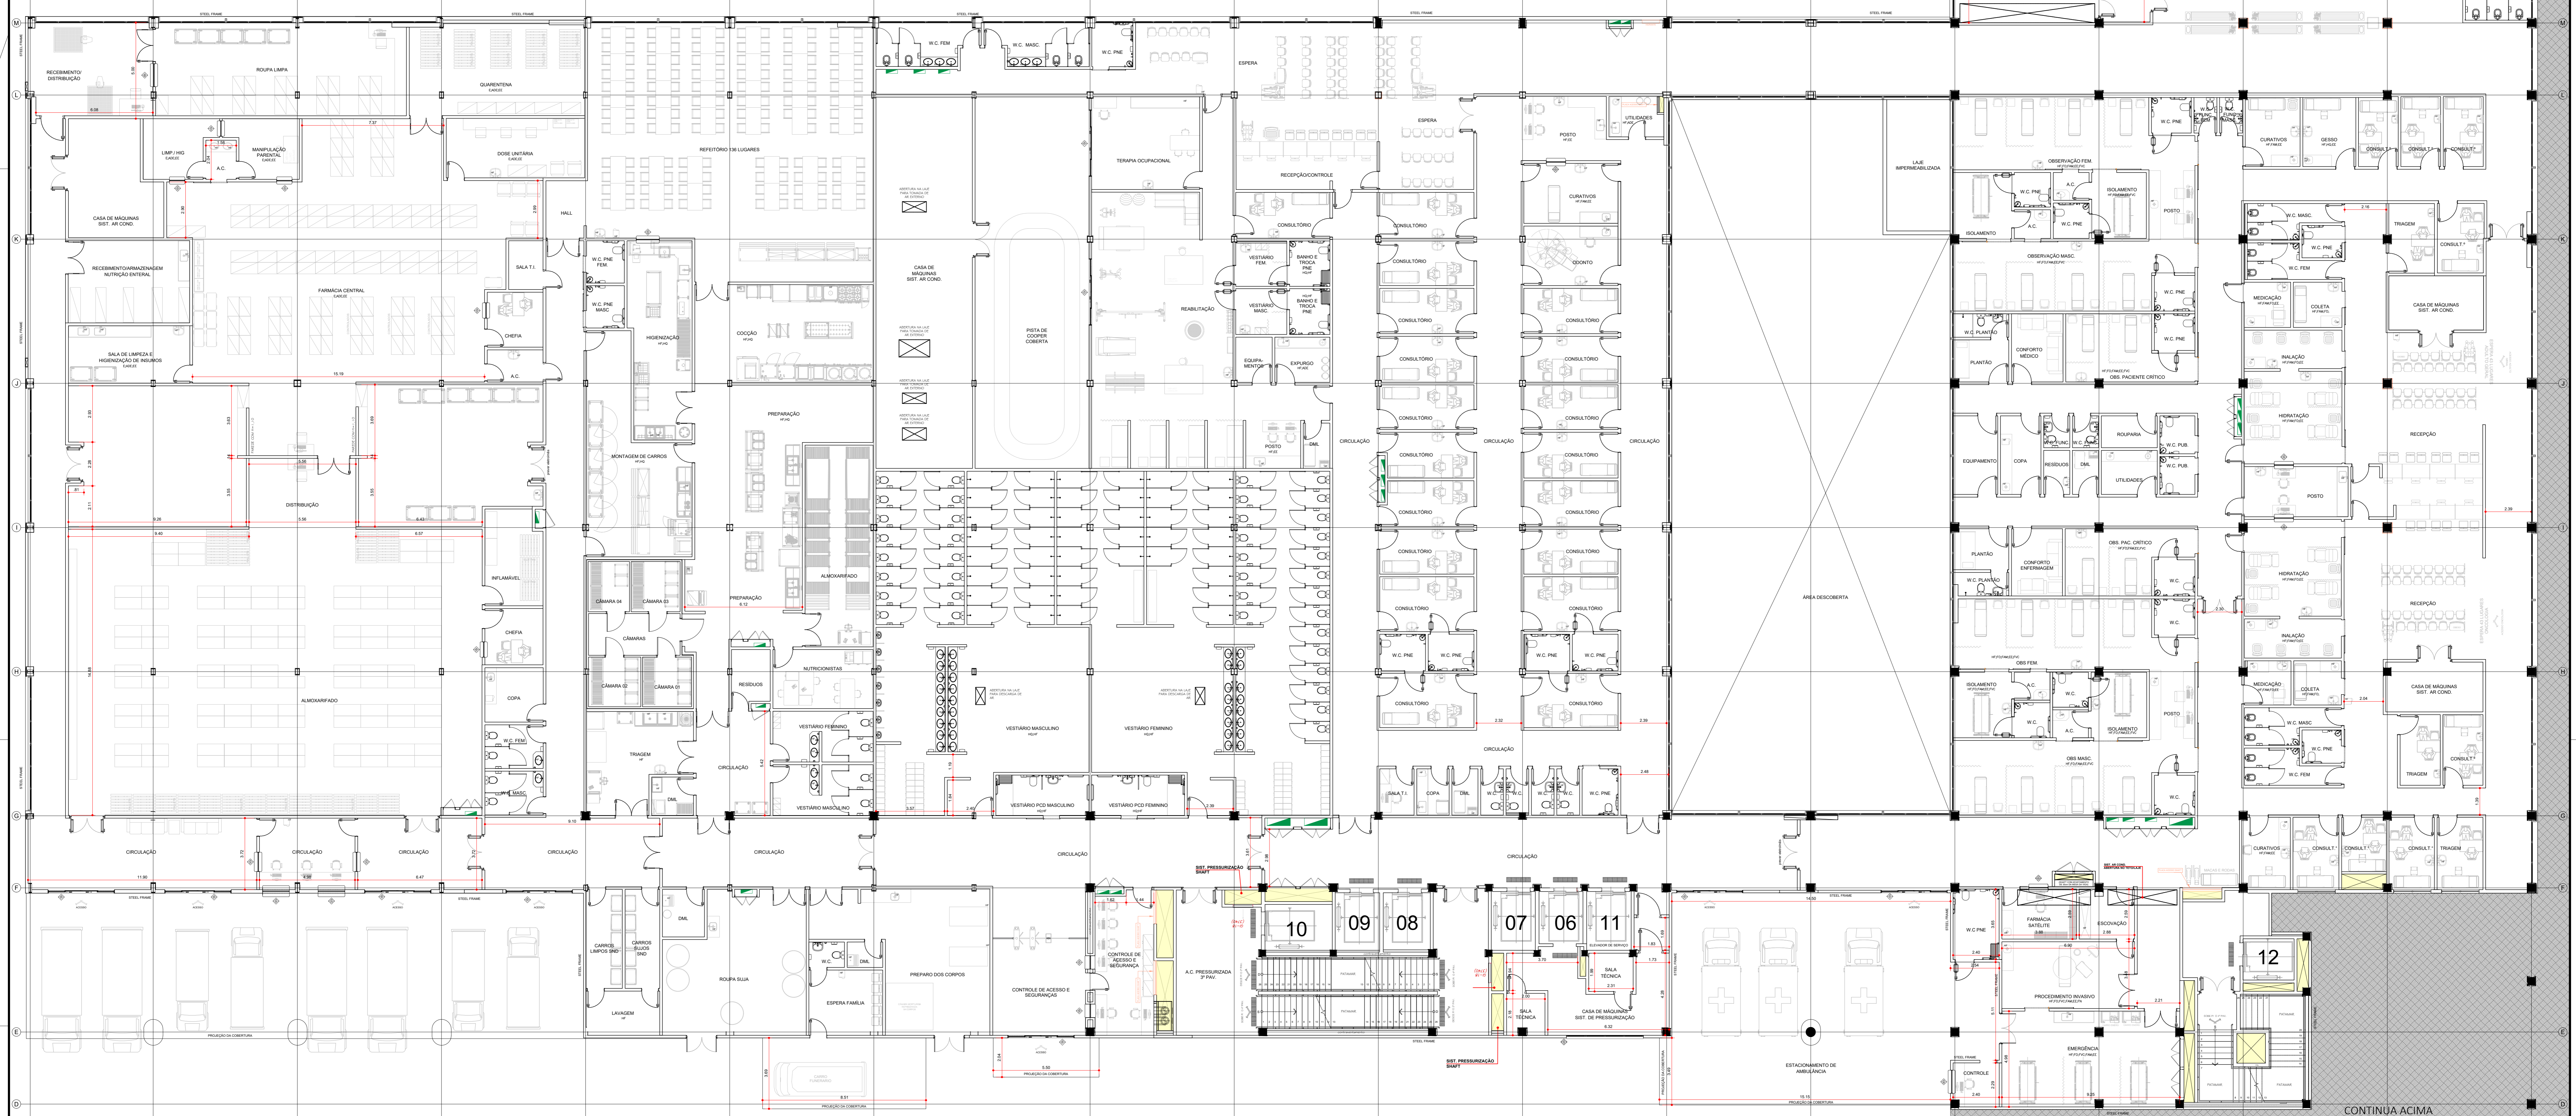

PLANTA PAVIMENTO TÉRREO (ALA A)
ESCALA 1:100

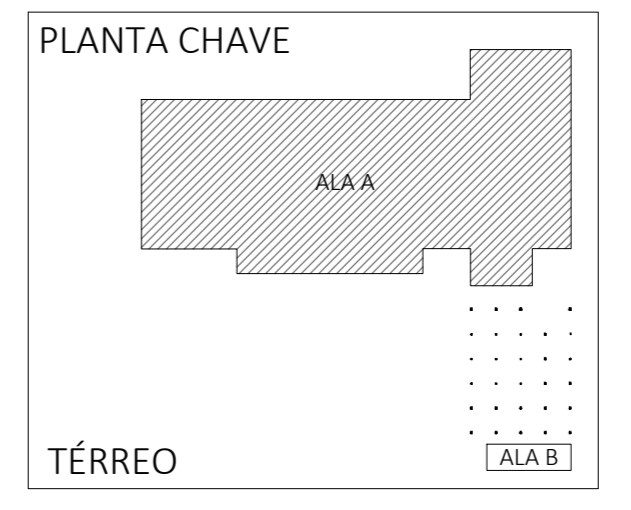

NOTAS

1. CONFERIR MEDIDAS NO LOCAL
2. MEDIDAS EM METROS, EXCETO ONDE INDICADO.
3. AS ALVENARIAS SERÃO COTADAS NO OSSO.
- 4.
- 5.
- 6.
- 7.
- 8.
- 9.
- 10.
- 11.

GOVERNO DO ESTADO DE SÃO PAULO
Secretaria de Estado da Saúde

HOSPITAL METROPOLITANO DE CAMPINAS
Av. Prefeito Faria Lima s/nº - Campinas - SP

GRUPO TÉCNICO DE ENFERMAGENS

PROJETO EXECUTIVO DE ARQUITETURA

Arq.º: [Nome] / 19/19

12/12/2018

C.C. DEZ/2011
RESPONSÁVEL DATA

CONTINUA ACIMA


CONTINUA ABAIXO

ACAB.	PISO	RODAPÉ	PAREDE	TETO
A	VINÍLICO EM MANTA	VINÍLICO	PAREDE PINTURA ACRÍLICA HOSPITALAR	FORRO DE GESSO ACARTONADO
B	VINÍLICO EM MANTA	VINÍLICO	MANTA PROTECTWALL ATÉ O BATEMOS + PINTURA ACRÍLICA HOSPITALAR ATÉ O FORRO	FORRO REMOVÍVEL DE GESSO ACARTONADO
C	GRANITO	GRANITO	PAREDE PINTURA ACRÍLICA HOSPITALAR	FORRO DE GESSO ACARTONADO
D	GRANITO	GRANITO	MANTA PROTECTWALL ATÉ O BATEMOS + PINTURA ACRÍLICA HOSPITALAR ATÉ O FORRO	FORRO REMOVÍVEL DE GESSO ACARTONADO
E	PORCELANATO RETIFICADO 60X60CM	-	PORCELANATO 30X60CM ATÉ O FORRO	FORRO DE GESSO ACARTONADO
F	VINÍLICO EM MANTA CONDUTIVA	VINÍLICO CONDUTIVO	MANTA PROTECTWALL ATÉ O FORRO	FORRO DE GESSO ACARTONADO
G	VINÍLICO EM MANTA	VINÍLICO	PAREDE MASSA BARBADA + PINTURA ACRÍLICA HOSPITALAR	FORRO DE GESSO ACARTONADO
H	VINÍLICO EM MANTA	VINÍLICO	PAREDE PINTURA EPÓXI	FORRO DE GESSO ACARTONADO
I	VINÍLICO EM MANTA	VINÍLICO	MANTA PROTECTWALL ATÉ O FORRO	FORRO DE GESSO ACARTONADO
J	CERÂMICO EXTRUDADO ALTA RESISTÊNCIA	-	PORCELANATO 30X60CM ATÉ O FORRO	FORRO DE GESSO FIXO COM PINTURA LATEX PVA
K	CIMENTADO DESEMPENADO PINTADO	CIMENTADO DESEMPENADO	PAREDE PINTURA ACRÍLICA	PINTURA ACRÍLICA SOB LAJE
L	VINÍLICO EM MANTA	VINÍLICO	MANTA PROTECTWALL ATÉ O BATEMOS + PINTURA ACRÍLICA HOSPITALAR ATÉ O FORRO	FORRO DE GESSO ACARTONADO

LEGENDA/ ABREVIÇÕES


LEGENDA - INSTALAÇÕES

- VF - ÁGUA FRIA
- HQ - ÁGUA QUENTE
- FD - OXIGÊNIO
- FN - GÁS NITRÓGENO
- PCV - VÁCUO CLÍNICO
- FAN - AR COMPRIMIDO MEDICINAL
- AC - AR CONDICIONADO
- EE - ELÉTRICA DE EMERGÊNCIA
- ED - ELÉTRICA DEPENDÊNCIA

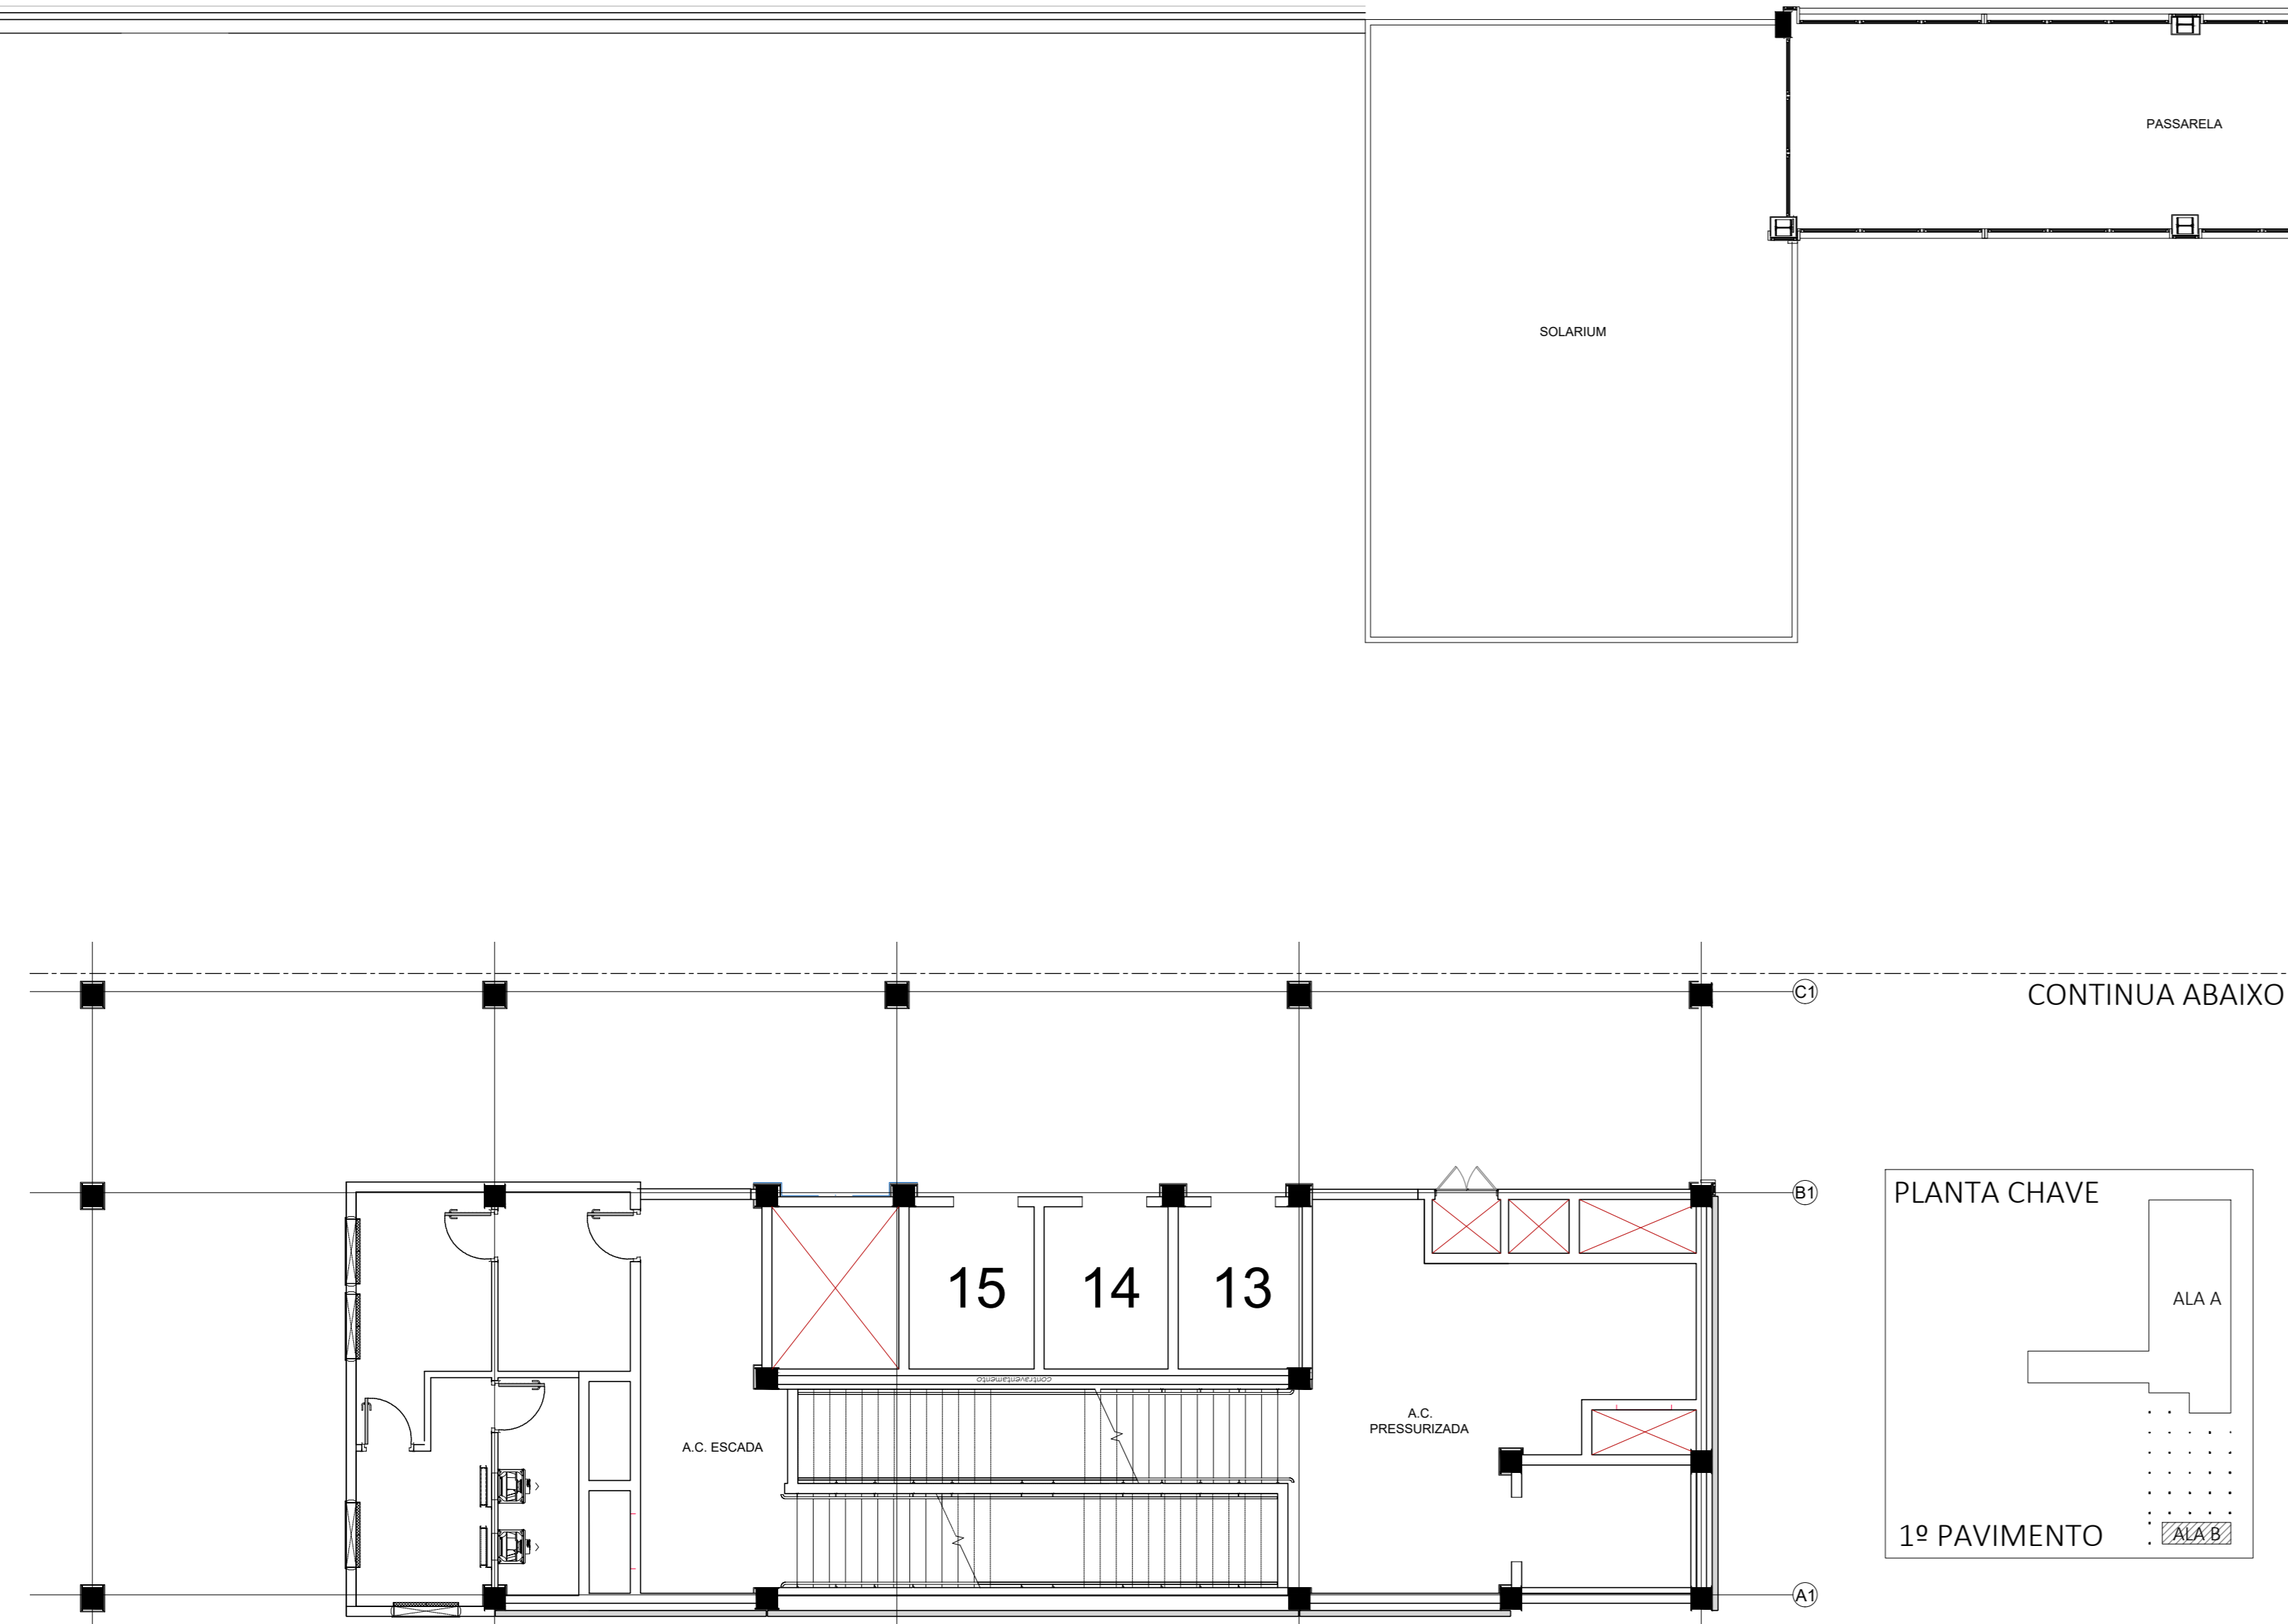



PLANTA 1º PAVIMENTO (ALA B)

ESCALA 1:100

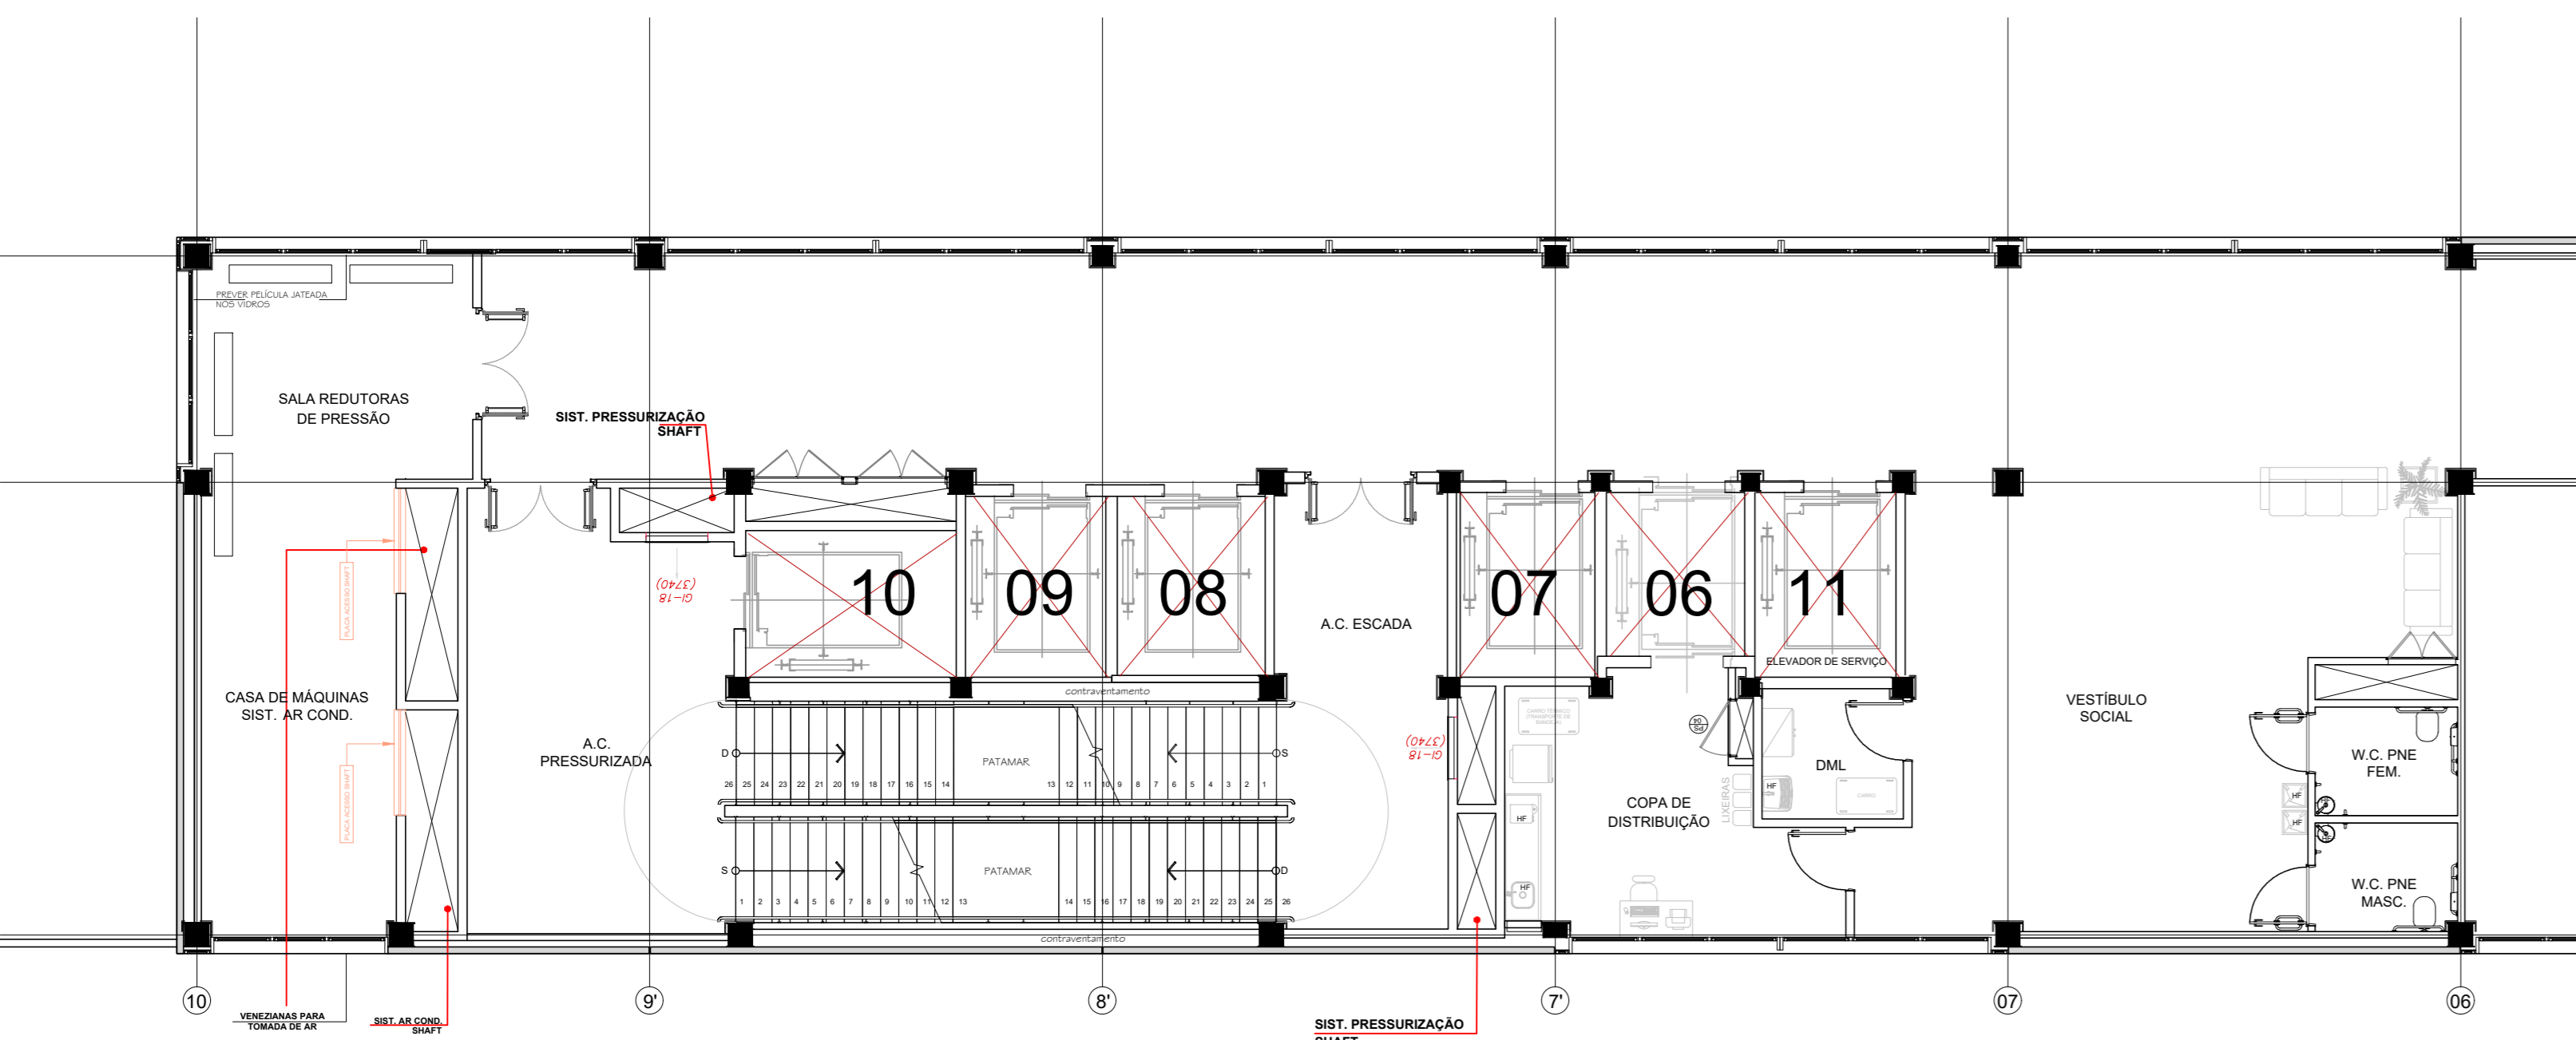

PLANTA 1º PAVIMENTO (ALA A)

ESCALA 1:100

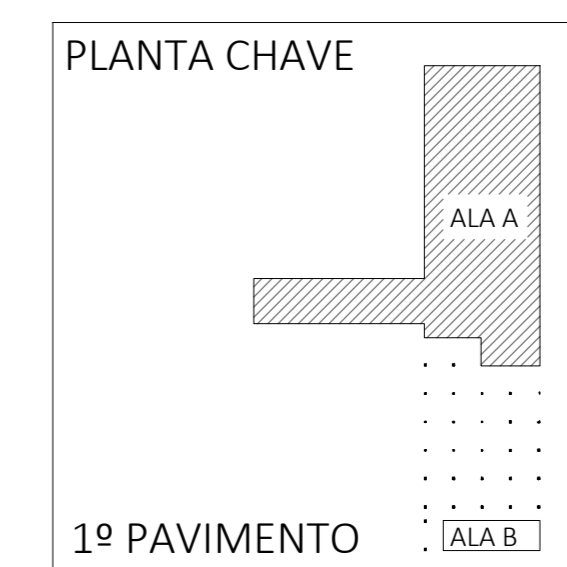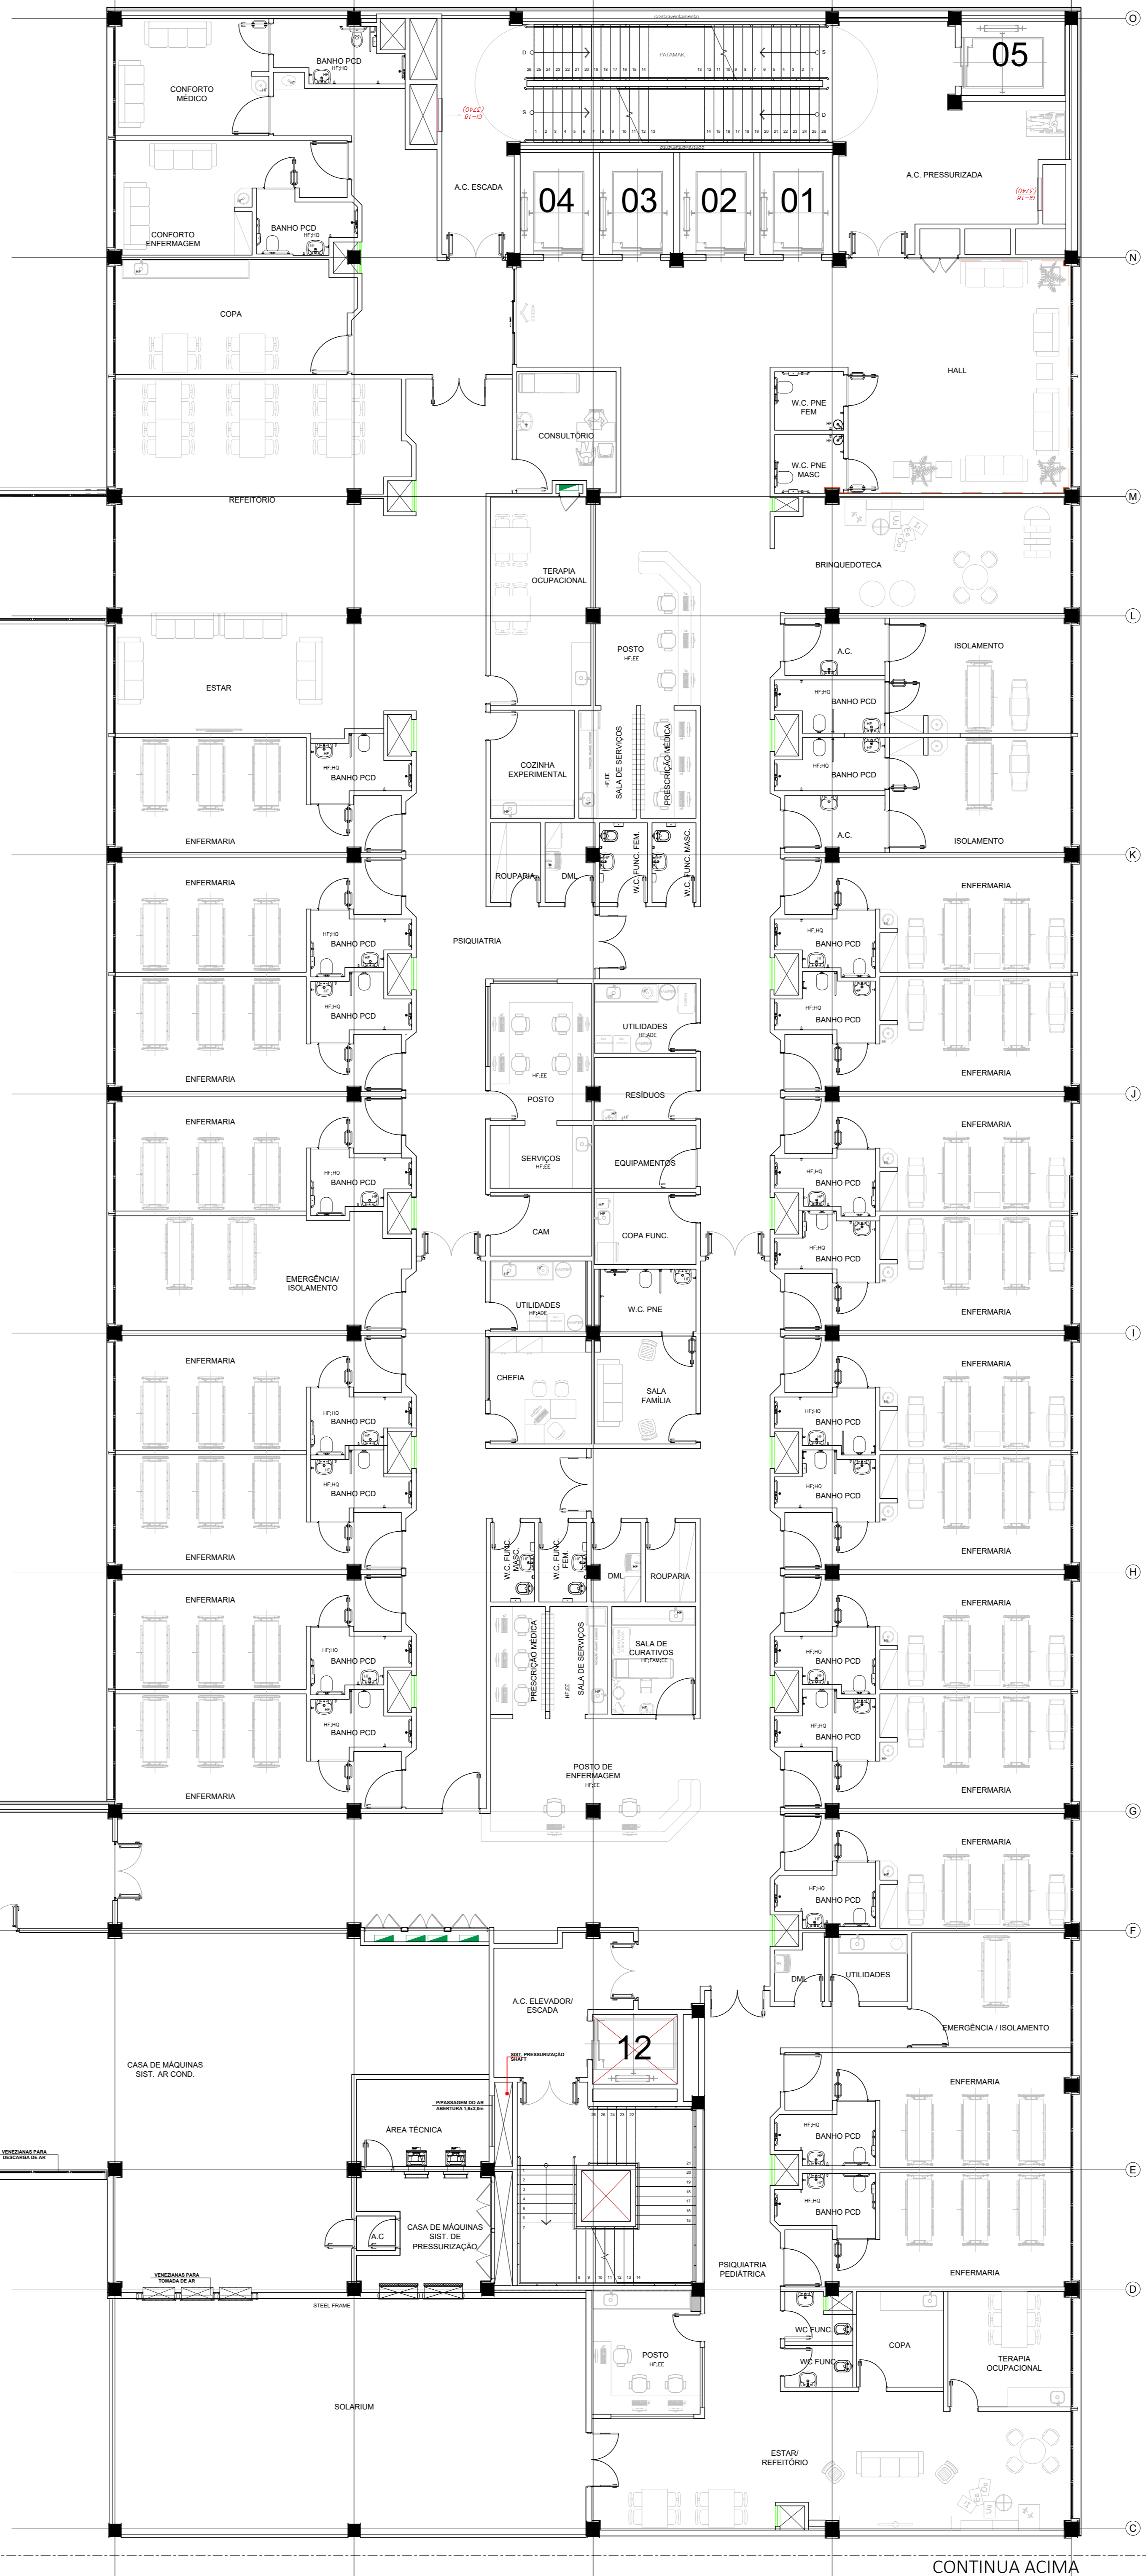

NOTAS

1. CONFERIR MEDIDAS NO LOCAL
2. MEDIDAS EM METRO, EXCETO ONDE INDICADO.
3. AS ALVENARIAS SERÃO COTADAS NO GESSO.
- 4.
- 5.
- 6.
- 7.
- 8.
- 9.
- 10.
- 11.

GOVERNO DO ESTADO DE SÃO PAULO
Secretaria de Estado da Saúde

HOSPITAL METROPOLITANO DE CAMPINAS
 Av. Prefeito Faria Lima nº 560 - Campinas - SP

GRUPO TÉCNICO DE EDIFICAÇÕES

PROJETO EXECUTIVO DE ARQUITETURA

ARQ/20

Av. Dr. Enes Cavatto de Aguiar, nº 188, 3º andar
 São Paulo-SP - Cep: 04623-200
 Tel: (11)3066 8660 Fax: (11)3066 8482

PROF.ª MARIA CRISTINA GOMES JOTTEN
 ARQ. PAULO CHINBOTE


0	EMISSÃO INICIAL	C.C.	DEZ/2023
REV.	DESCRIÇÃO	RESPONSÁVEL	DATA

ACAB.	PISO	RODAPÉ	PAREDE	TETO
A	VINÍLICO EM MANTA	VINÍLICO	PAREDE PINTURA ACRÍLICA HOSPITALAR	FORRO DE GESSO ACARTONADO
B	VINÍLICO EM MANTA	VINÍLICO	MANTA PROTECTWALL ATÉ O BATEMANTAS + PINTURA ACRÍLICA HOSPITALAR ATÉ O FORRO	FORRO REMOVÍVEL DE GESSO ACARTONADO
C	GRANITO	GRANITO	PAREDE PINTURA ACRÍLICA HOSPITALAR	FORRO DE GESSO ACARTONADO
D	GRANITO	GRANITO	MANTA PROTECTWALL ATÉ O BATEMANTAS + PINTURA ACRÍLICA HOSPITALAR ATÉ O FORRO	FORRO REMOVÍVEL DE GESSO ACARTONADO
E	PORCELANATO RETIFICADO 60X60CM	-	PORCELANATO 30X60CM ATÉ O FORRO	FORRO DE GESSO ACARTONADO
F	VINÍLICO EM MANTA CONDUTIVA	VINÍLICO CONDUTIVO	MANTA PROTECTWALL ATÉ O FORRO	FORRO DE GESSO ACARTONADO
G	VINÍLICO EM MANTA	VINÍLICO	PAREDE MASSA BARBADA + PINTURA ACRÍLICA HOSPITALAR	FORRO DE GESSO ACARTONADO
H	VINÍLICO EM MANTA	VINÍLICO	PAREDE PINTURA EPÓXI	FORRO DE GESSO ACARTONADO
I	VINÍLICO EM MANTA	VINÍLICO	MANTA PROTECTWALL ATÉ O FORRO	FORRO DE GESSO ACARTONADO
J	CERÂMICO EXTRUDADO ALTA RESISTÊNCIA	-	PORCELANATO 30X60CM ATÉ O FORRO	FORRO DE GESSO FIXO COM PINTURA LATEX PVA
K	CIMENTADO DESEMPENADO PINTADO	CIMENTADO DESEMPENADO	PAREDE PINTURA ACRÍLICA	PINTURA ACRÍLICA SOB LAJE
L	VINÍLICO EM MANTA	VINÍLICO	MANTA PROTECTWALL ATÉ O BATEMANTAS + PINTURA ACRÍLICA HOSPITALAR ATÉ O FORRO	FORRO DE GESSO ACARTONADO


LEGENDA - ABREVIÇÕES

LEGENDA - INSTALAÇÕES

- HQ - ÁGUA FRIA
- HQ - ÁGUA QUENTE
- FD - OXIGÊNIO
- FN - GÁS NITRÓGENO
- PC - VÁCUO CLÍNICO
- FAN - AR COMPRIMIDO MEDICINAL
- AC - AR CONDICIONADO
- EE - ELÉTRICA DE EMERGÊNCIA
- ED - ELÉTRICA DE SUPLENÇÃO

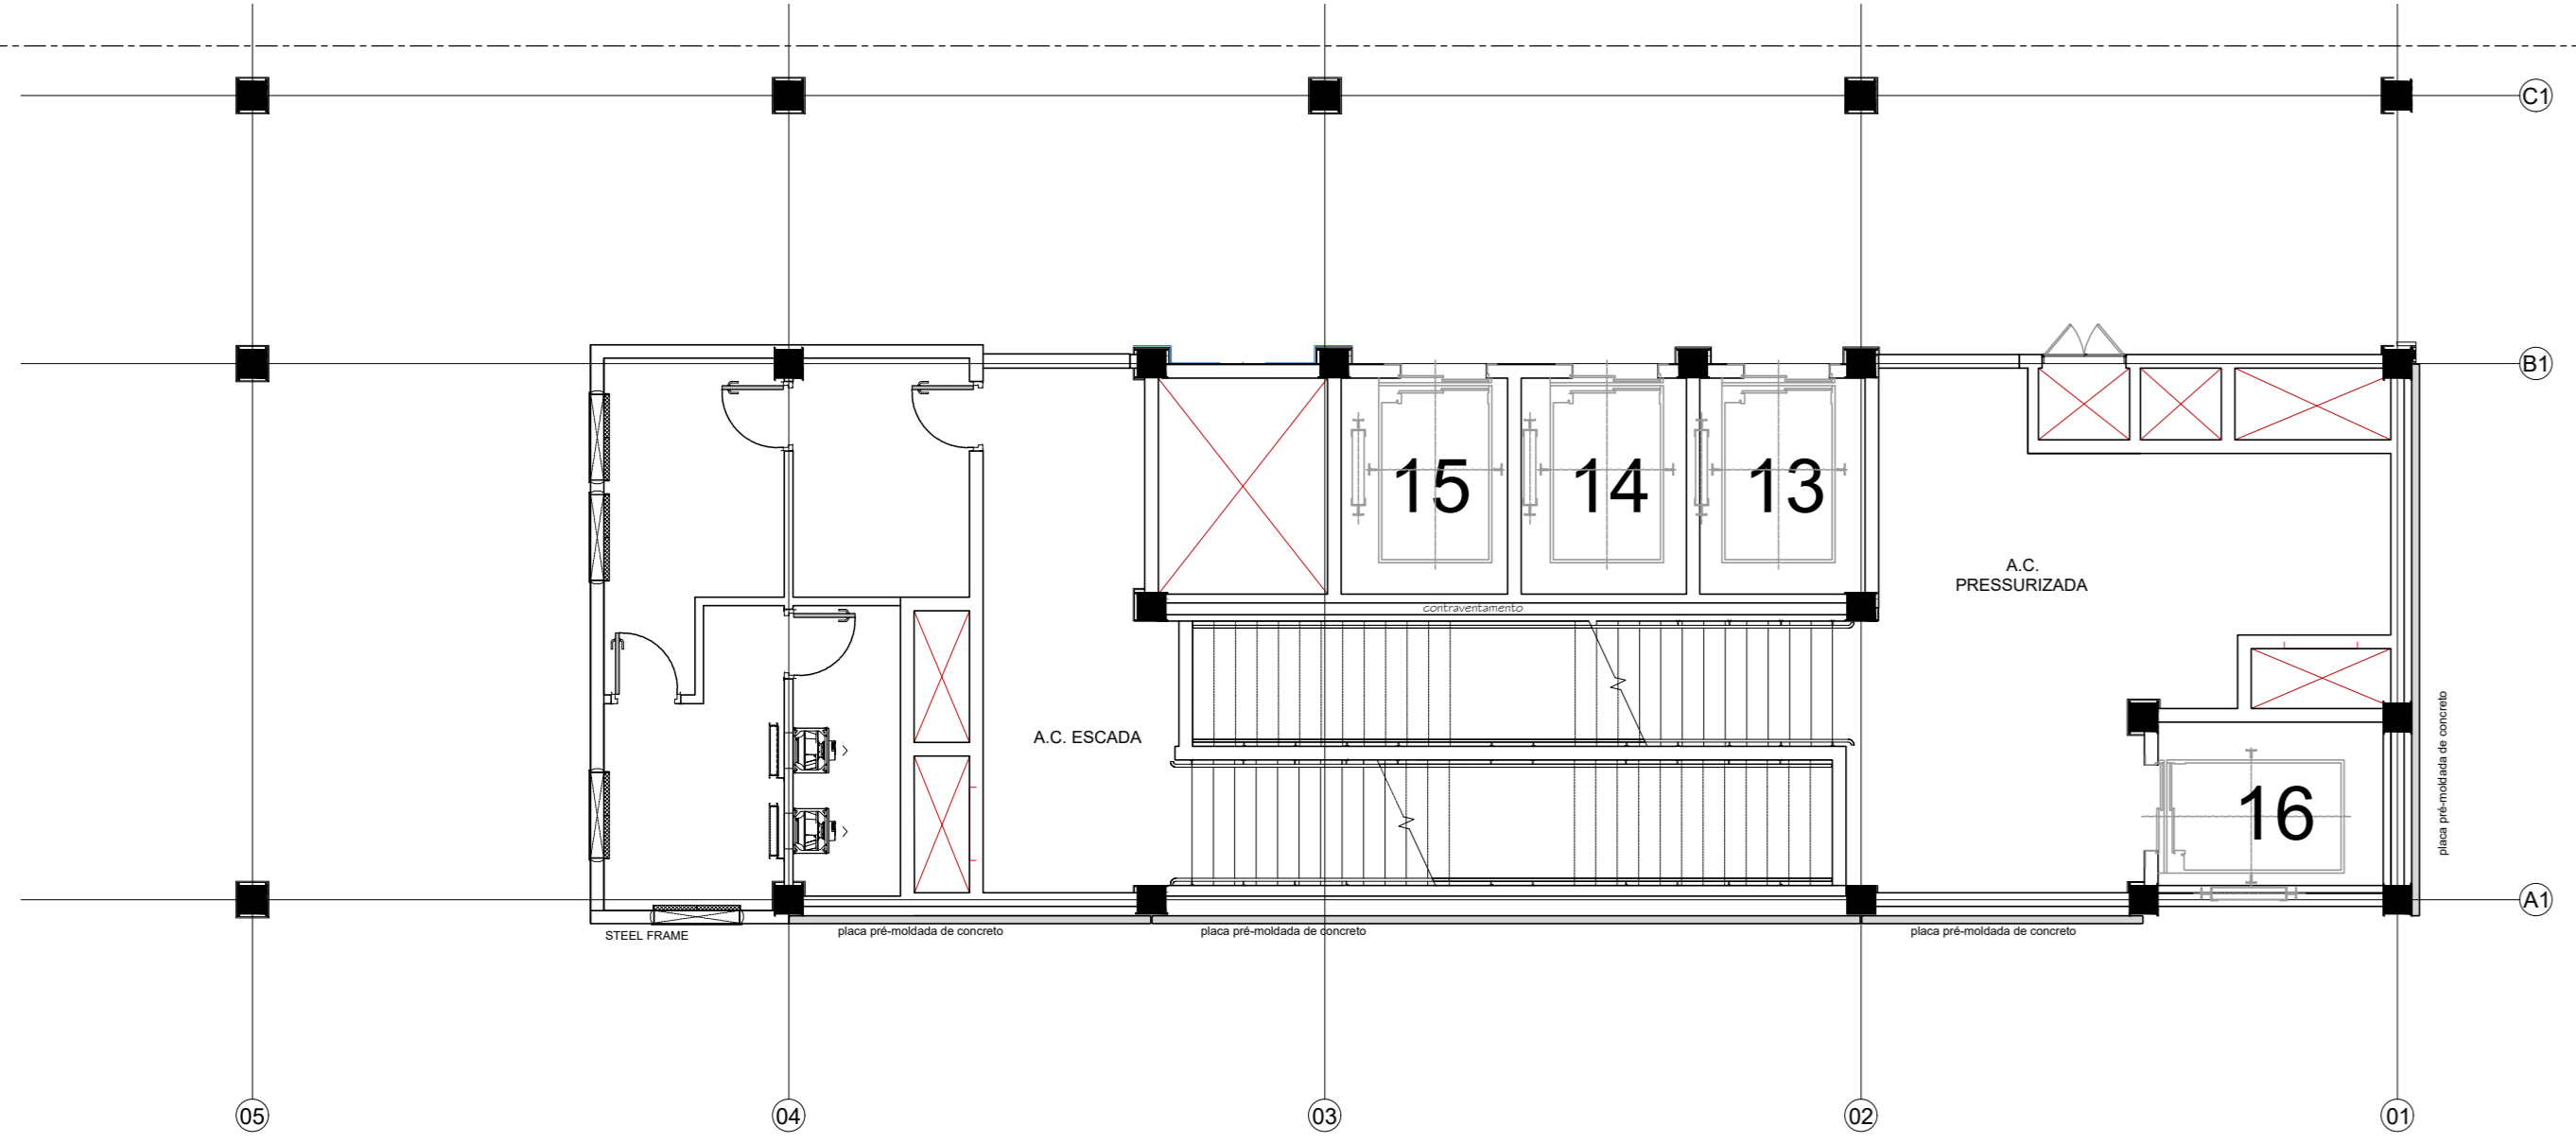

CONTINUA ABAIXO

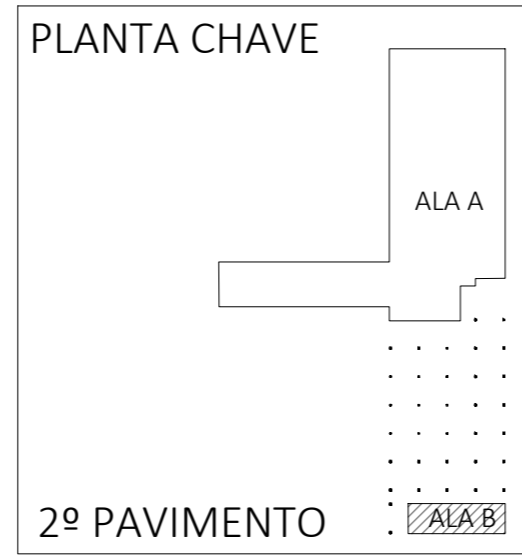


PLANTA 2º PAVIMENTO (ALA B)

ESCALA 1:100



CONTINUA ACIMA

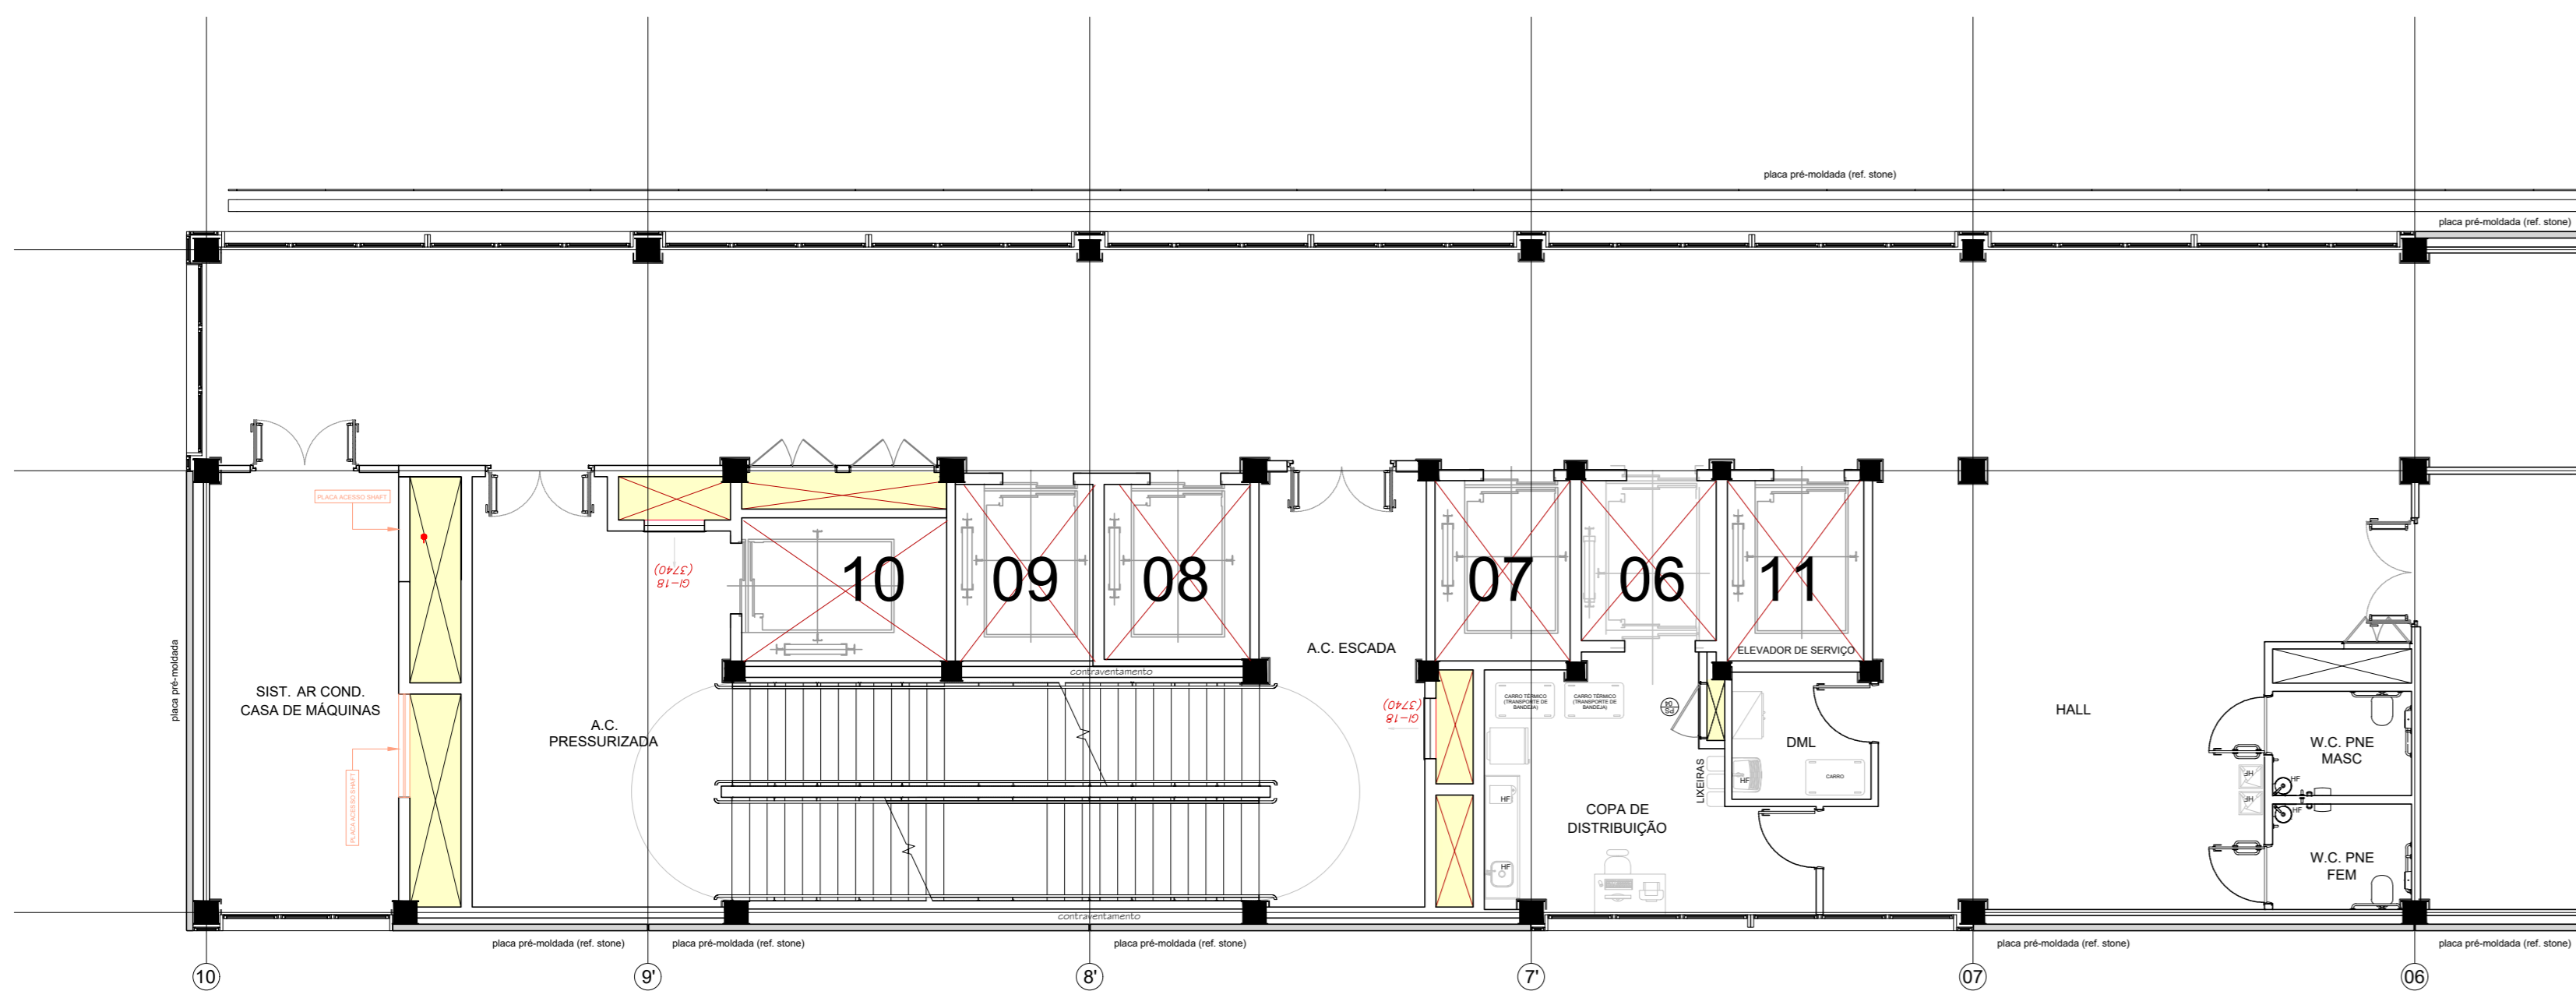

PLANTA 2º PAVIMENTO (ALA A)

ESCALA 1:100



NOTAS

1. CONFERIR MEDIDAS NO LOCAL
2. MEDIDAS EM METRO, EXCETO ONDE INDICADO.
3. AS ALVENARIAS SERÃO COTADAS NO OSSO.
- 4.
- 5.
- 6.
- 7.
- 8.
- 9.
- 10.
- 11.

GOVERNO DO ESTADO DE SÃO PAULO
Secretaria de Estado da Saúde

HOSPITAL METROPOLITANO DE CAMPINAS
Av. Prefeito Faria Lima nº 560 - Campinas - SP

GRUPO TÉCNICO DE EDIFICAÇÕES

PROJETO EXECUTIVO DE ARQUITETURA

ARQ/21

2796,91 m² | 1/100 | 04R/2026

AV. MARIA CRISTINA GOMES JOTTEN
228 - JARDIM CHIBOTTE

REV.	DESCRIÇÃO	RESPONSÁVEL	DATA
0	EMISSÃO INICIAL	C.C.	DEZ/2023