

ACAB.	PISO	RODAPE	PAREDE	TETO
A	VINILICO EM MANTA	VINILICO	PAREDE PINTURA ACRILICA HOSPITALAR	FORRO DE GESSO ACARTONADO
B	VINILICO EM MANTA	VINILICO	MANTA PROTECTWALL ATÉ O BATEMACAS + PINTURA ACRILICA HOSPITALAR ATÉ O FORRO	FORRO REMOVIVEL DE GESSO ACARTONADO
C	GRANITO	GRANITO	PAREDE PINTURA ACRILICA HOSPITALAR	FORRO DE GESSO ACARTONADO
D	GRANITO	GRANITO	MANTA PROTECTWALL ATÉ O BATEMACAS + PINTURA ACRILICA HOSPITALAR ATÉ O FORRO	FORRO REMOVIVEL DE GESSO ACARTONADO
E	PORCELANATO RETIFICADO 60X60CM	-	PORCELANATO 30X60CM ATÉ O FORRO	FORRO DE GESSO ACARTONADO
F	VINILICO EM MANTA CONDUTIVA	VINILICO CONDUTIVO	MANTA PROTECTWALL ATÉ O FORRO	FORRO DE GESSO ACARTONADO
G	VINILICO EM MANTA	VINILICO	PAREDE MASSA BARITADA + PINTURA ACRILICA HOSPITALAR	FORRO DE GESSO ACARTONADO
H	VINILICO EM MANTA	VINILICO	PAREDE PINTURA EPOXI	FORRO DE GESSO ACARTONADO
I	VINILICO EM MANTA	VINILICO	MANTA PROTECTWALL ATÉ O FORRO	FORRO DE GESSO ACARTONADO
J	CERÂMICO EXTRUDADO ALTA RESISTÊNCIA	-	PORCELANATO 30X60CM ATÉ O FORRO	FORRO DE GESSO FIXO COM PINTURA LATEX PVA
K	CIMENTADO DESEMPENADO PINTADO	CIMENTADO DESEMPENADO	PAREDE PINTURA ACRILICA	PINTURA ACRILICA SOB LAJE
L	VINILICO EM MANTA	VINILICO	MANTA PROTECTWALL ATÉ O BATEMACAS + PINTURA ACRILICA HOSPITALAR ATÉ O FORRO	FORRO DE GESSO ACARTONADO



LEGENDA - ABREVIACOES

LEGENDA - INSTALACOES


- HQ - AGUA FRIA
- HQ - AGUA QUENTE
- FD - OXIGENIO
- FN - GASEO NITROSO
- PC - VACUO CLINGO
- FAM - AR COMPRIMIDO MEDICINAL
- AC - AR CONDICIONADO
- EE - ELETRICA DE EMERGENCIA
- ED - ELETRICA DEPENDENCIA



PLANTA PAVIMENTO TIPO (ALA A)
ESCALA 1:100

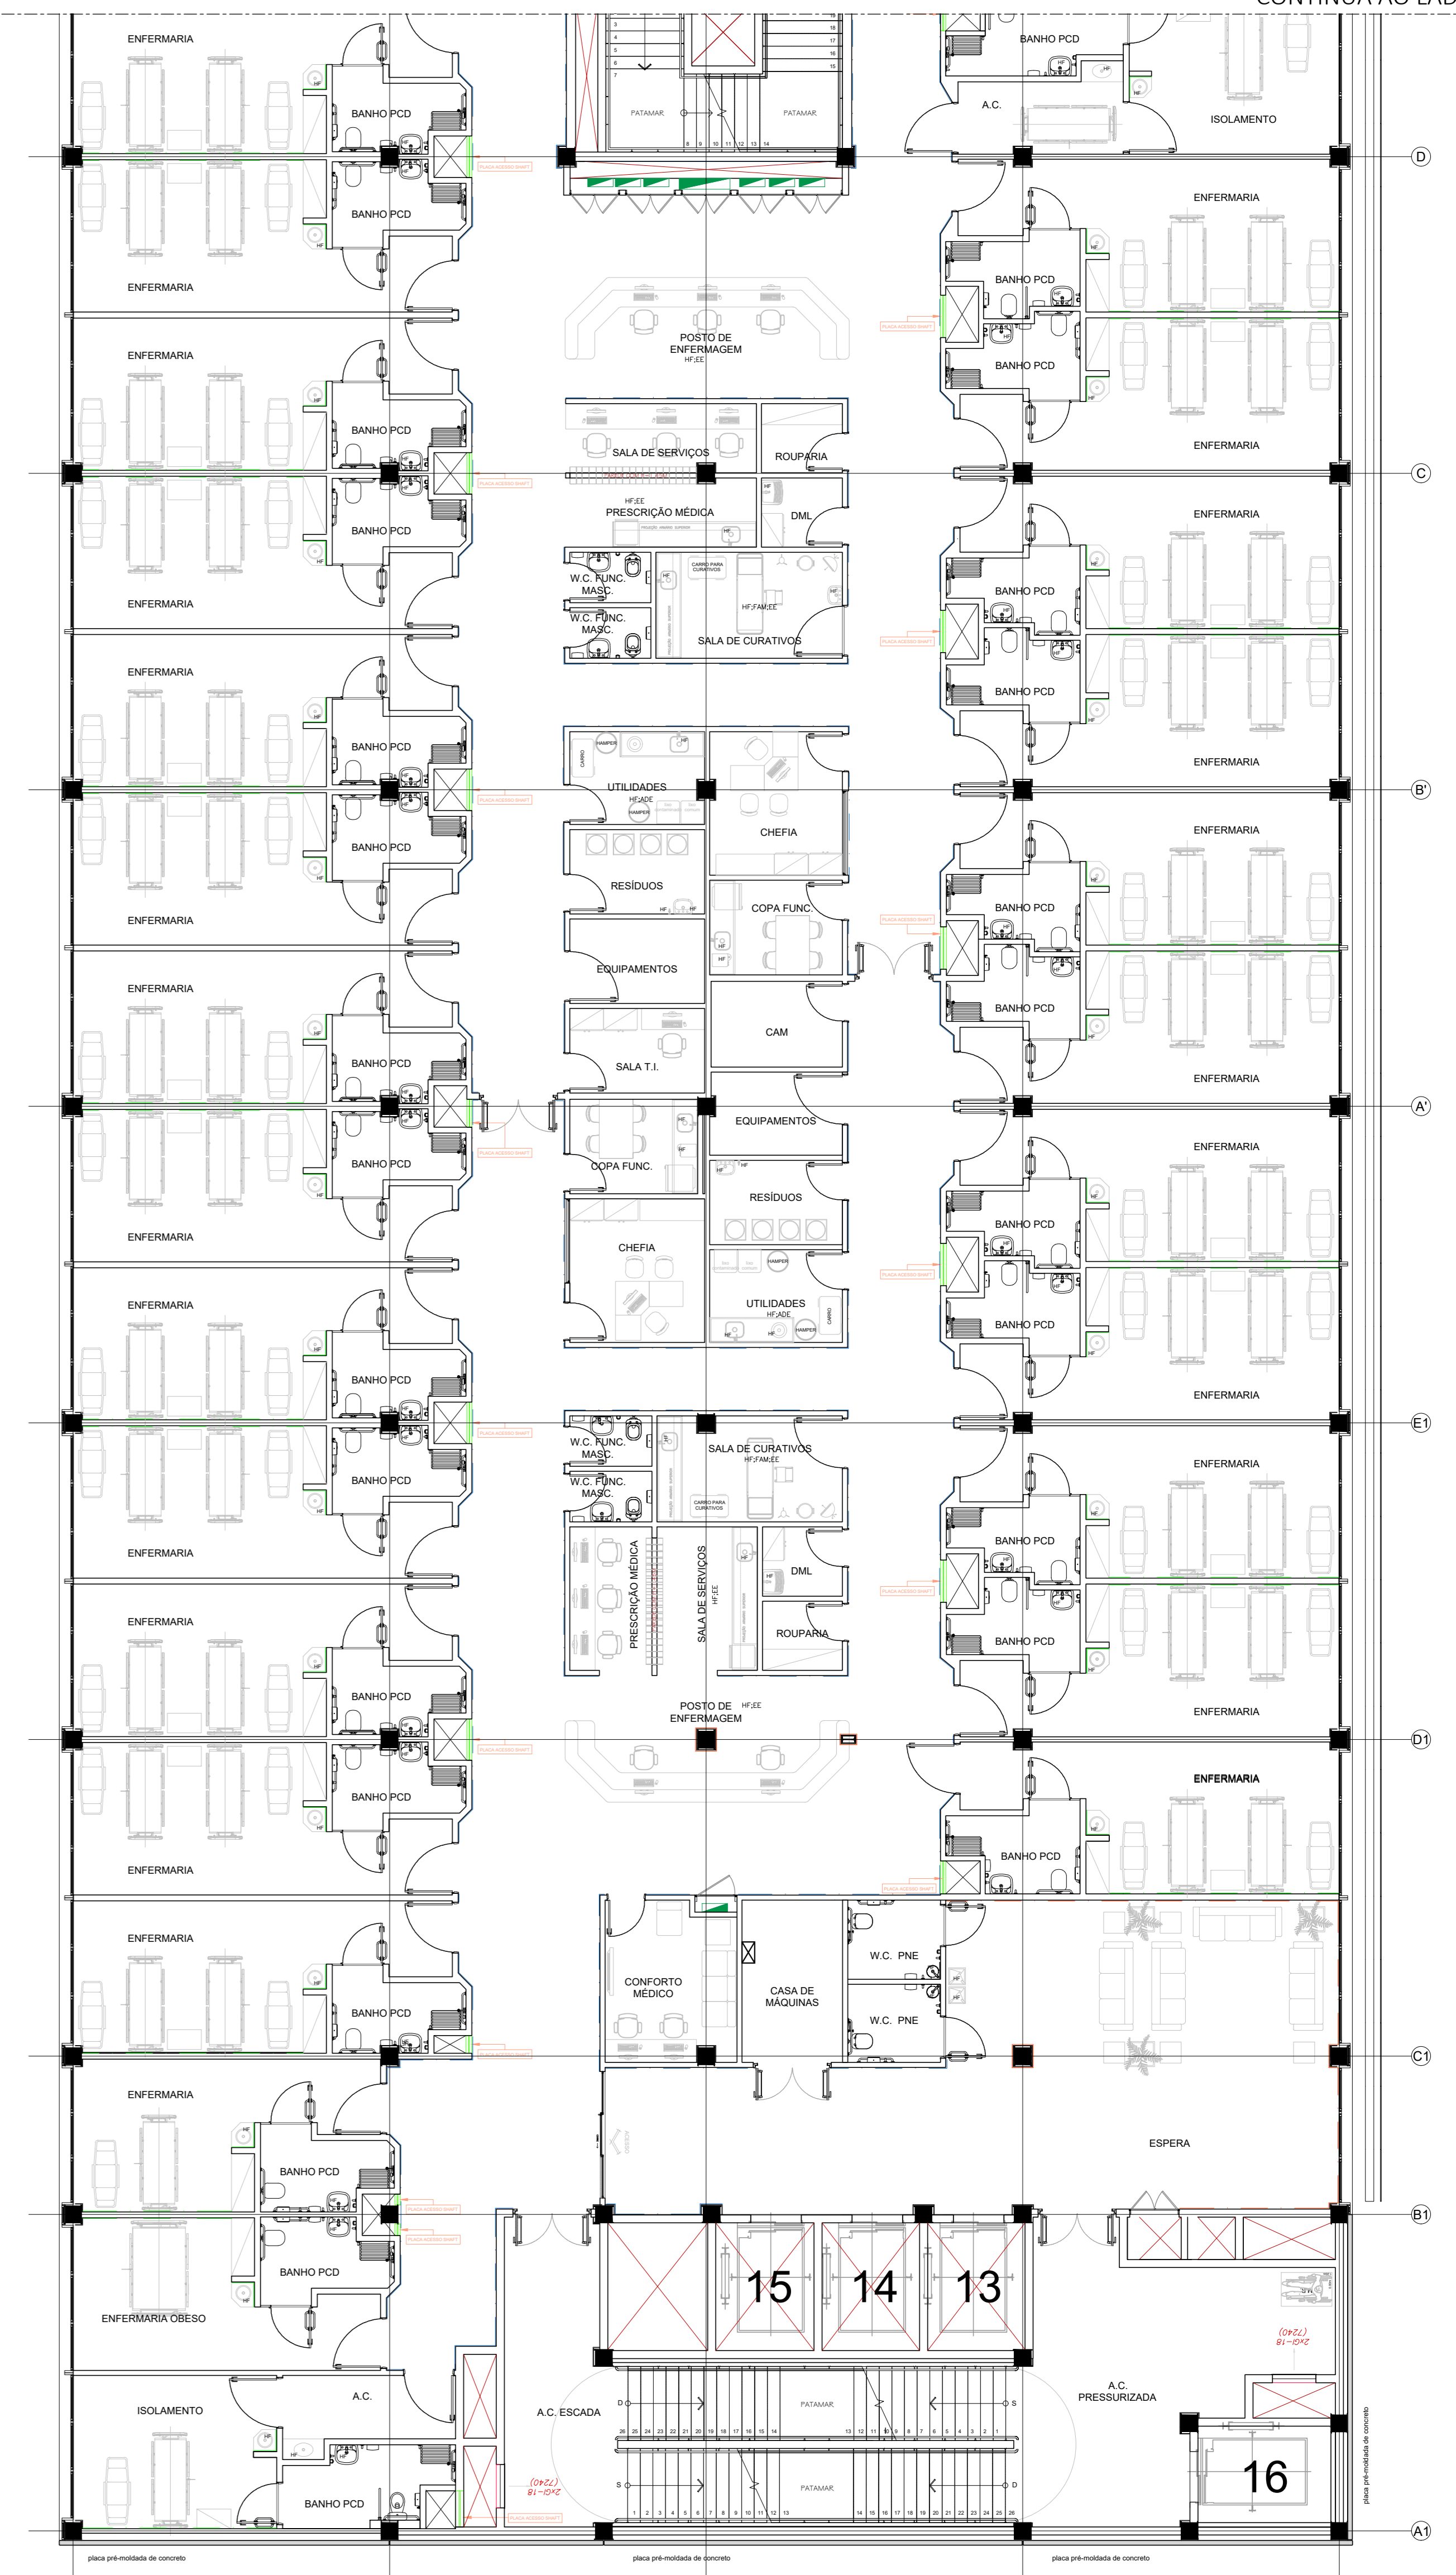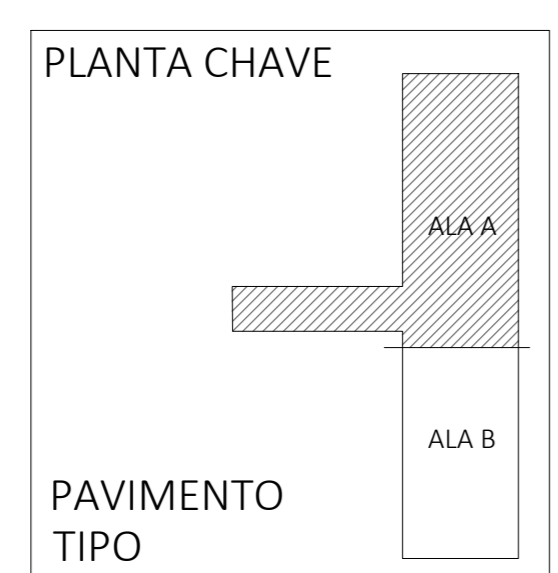

PLANTA PAVIMENTO TIPO (ALA B)
ESCALA 1:100

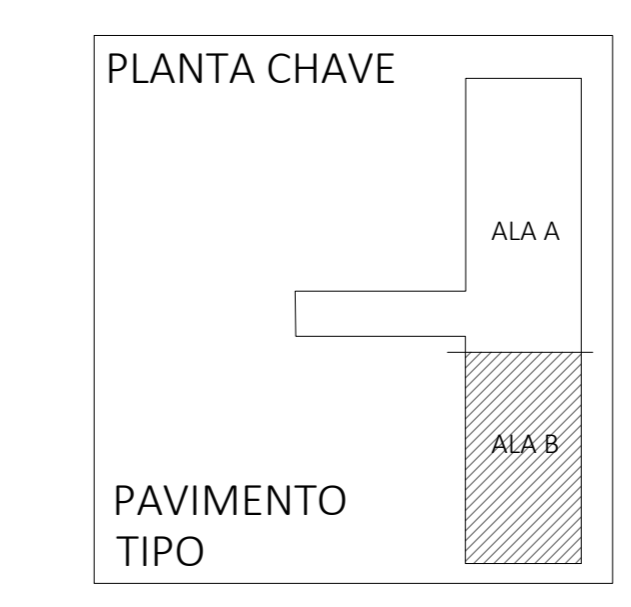

- NOTAS
1. CONFIRMAR MEDIDAS NO LOCAL
 2. MEDIDAS EM METRO, EXCETO ONDE INDICADO.
 3. AS ALVENARIAS SERAO COTADAS NO GESSO.
 - 4.
 - 5.
 - 6.
 - 7.
 - 8.
 - 9.
 - 10.
 - 11.

GOVERNO DO ESTADO DE SÃO PAULO
Secretaria de Estado da Saúde

HOSPITAL METROPOLITANO DE CAMPINAS
Av. Prefeito Faria Lima nº 560 - Campinas - SP

GRUPO TÉCNICO DE EDIFICAÇÕES

PROJETO EXECUTIVO DE ARQUITETURA

ARQ/22

Av. Dr. Enes Cavatini de Aguiar, nº 188, 3º andar
13060-900 - Campinas - SP - Tel: (11) 3096 8660 Fax: (11) 3096 8482

ARQ MARIA CRISTINA GOMES JOTTEN
ZOR RAVIÃO CHINBOTE

REVISÃO: 01
RESPONSÁVEL: C.C. DEZ/2023

ACAB.	PISO	RODAPE	PAREDE	TETO
A	VINILICO EM MANTA	VINILICO	PAREDE PINTURA ACRILICA HOSPITALAR	FORRO DE GESSO ACARTONADO
B	VINILICO EM MANTA	VINILICO	MANTA PROTECTWALL ATÉ O BATEMACAS + PINTURA ACRILICA HOSPITALAR ATÉ O FORRO	FORRO REMOVIVEL DE GESSO ACARTONADO
C	GRANITO	GRANITO	PAREDE PINTURA ACRILICA HOSPITALAR	FORRO DE GESSO ACARTONADO
D	GRANITO	GRANITO	MANTA PROTECTWALL ATÉ O BATEMACAS + PINTURA ACRILICA HOSPITALAR ATÉ O FORRO	FORRO REMOVIVEL DE GESSO ACARTONADO
E	PORCELANATO RETIFICADO 60X60CM	—	PORCELANATO 30X60CM ATÉ O FORRO	FORRO DE GESSO ACARTONADO
F	VINILICO EM MANTA CONDUTIVA	VINILICO CONDUTIVO	MANTA PROTECTWALL ATÉ O FORRO	FORRO DE GESSO ACARTONADO
G	VINILICO EM MANTA	VINILICO	PAREDE MASSA BARITADA + PINTURA ACRILICA HOSPITALAR	FORRO DE GESSO ACARTONADO
H	VINILICO EM MANTA	VINILICO	PAREDE PINTURA EPOXI	FORRO DE GESSO ACARTONADO
I	VINILICO EM MANTA	VINILICO	MANTA PROTECTWALL ATÉ O FORRO	FORRO DE GESSO ACARTONADO
J	CERÂMICO EXTRUDADO ALTA RESISTÊNCIA	—	PORCELANATO 30X60CM ATÉ O FORRO	FORRO DE GESSO FIXO COM PINTURA LATEX PVA
K	CIMENTADO DESEMPENADO PINTADO	CIMENTADO DESEMPENADO	PAREDE PINTURA ACRILICA	PINTURA ACRILICA SOB LAJE
L	VINILICO EM MANTA	VINILICO	MANTA PROTECTWALL ATÉ O BATEMACAS + PINTURA ACRILICA HOSPITALAR ATÉ O FORRO	FORRO DE GESSO ACARTONADO

LEGENDA ABREVIACOES

LEGENDA - INSTALACOES


- HF - AGUA FRIA
- HQ - AGUA QUENTE
- FD - OXIGENIO
- FN - GÁS NITROSSO
- FC - VÁCUO CLÍNICO
- FAM - AR COMPRIMIDO MEDICINAL
- AC - AR CONDICIONADO
- EE - ELÉTRICA DE DEPENDÊNCIA
- ED - ELÉTRICA DEPENDÊNCIA



PLANTA 5º PAVIMENTO (ALA A)

ESCALA 1:100

PLANTA CHAVE

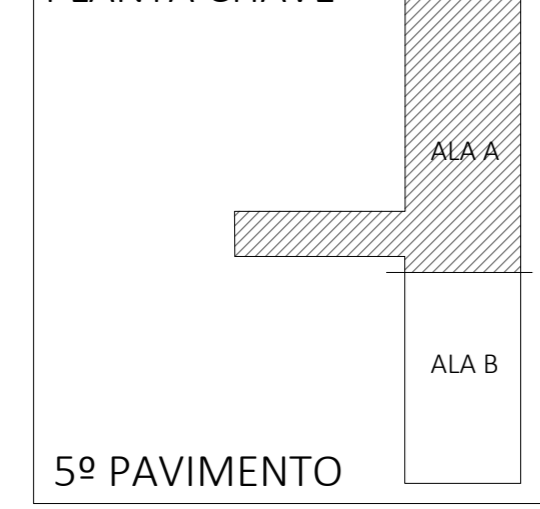

5º PAVIMENTO



PLANTA 5º PAVIMENTO (ALA B)

ESCALA 1:100

PLANTA CHAVE



5º PAVIMENTO

- NOTAS
1. CONFERIR MEDIDAS NO LOCAL
 2. MEDIDAS EM METRO, EXCETO ONDE INDICADO.
 3. AS ALVENARIAS SERÃO COTADAS NO GESSO.
 - 4.
 - 5.
 - 6.
 - 7.
 - 8.
 - 9.
 - 10.
 - 11.

GOVERNO DO ESTADO DE SÃO PAULO
 Secretaria de Estado da Saúde

HOSPITAL METROPOLITANO DE CAMPINAS
 Av. Prefeito Faria Lima nº 560 - Campinas - SP

GRUPO TÉCNICO DE EDIFICAÇÕES

PROJETO EXECUTIVO DE ARQUITETURA

ARQ/23

17/00

02/2026

AV. Dr. Enes Cavatto de Aguiar, nº 188, 3º andar
 São Paulo-SP - CEP: 04423-000
 Tel: (11)3066 8660 Fax: (11)3066 8482


PROJ. MARIA CRISTINA GOMES JOTTEN
 ZEN. EDUARDO CHINBOTE

ACAB.	PISO	RODAPE	PAREDE	TETO
A	VINILICO EM MANTA	VINILICO	PAREDE PINTURA ACRILICA HOSPITALAR	FORRO DE GESSO ACARTONADO
B	VINILICO EM MANTA	VINILICO	MANTA PROTECTWALL ATÉ O BATEMACAS + PINTURA ACRILICA HOSPITALAR ATÉ O FORRO	FORRO REMOVIVEL DE GESSO ACARTONADO
C	GRANITO	GRANITO	PAREDE PINTURA ACRILICA HOSPITALAR	FORRO DE GESSO ACARTONADO
D	GRANITO	GRANITO	MANTA PROTECTWALL ATÉ O BATEMACAS + PINTURA ACRILICA HOSPITALAR ATÉ O FORRO	FORRO REMOVIVEL DE GESSO ACARTONADO
E	PORCELANATO RETIFICADO 60X60CM	-	PORCELANATO 30X60CM ATÉ O FORRO	FORRO DE GESSO ACARTONADO
F	VINILICO EM MANTA CONDUTIVA	VINILICO CONDUTIVO	MANTA PROTECTWALL ATÉ O FORRO	FORRO DE GESSO ACARTONADO
G	VINILICO EM MANTA	VINILICO	PAREDE MASSA BARITADA + PINTURA ACRILICA HOSPITALAR	FORRO DE GESSO ACARTONADO
H	VINILICO EM MANTA	VINILICO	PAREDE PINTURA EPOXI	FORRO DE GESSO ACARTONADO
I	VINILICO EM MANTA	VINILICO	MANTA PROTECTWALL ATÉ O FORRO	FORRO DE GESSO ACARTONADO
J	CERÂMICO EXTRUDADO ALTA RESISTÊNCIA	-	PORCELANATO 30X60CM ATÉ O FORRO	FORRO DE GESSO FIXO COM PINTURA LATEX PVA
K	CIMENTADO DESEMPENADO PINTADO	CIMENTADO DESEMPENADO	PAREDE PINTURA ACRILICA	PINTURA ACRILICA SOB LAJE
L	VINILICO EM MANTA	VINILICO	MANTA PROTECTWALL ATÉ O BATEMACAS + PINTURA ACRILICA HOSPITALAR ATÉ O FORRO	FORRO DE GESSO ACARTONADO

LEGENDA ABREVIACOES

LEGENDA - INSTALACOES


- HF - AGUA FRIA
- HQ - AGUA QUENTE
- FD - DRENAGEM
- FN - DRENAGEM
- FD - DRENAGEM
- FIC - FIO CONDUTOR
- FAM - FIO COMPRESSO MEDICINAL
- AC - AR CONDICIONADO
- EE - ELETRICIDADE DE EMERGÊNCIA
- ED - ELETRICIDADE DE EMERGÊNCIA

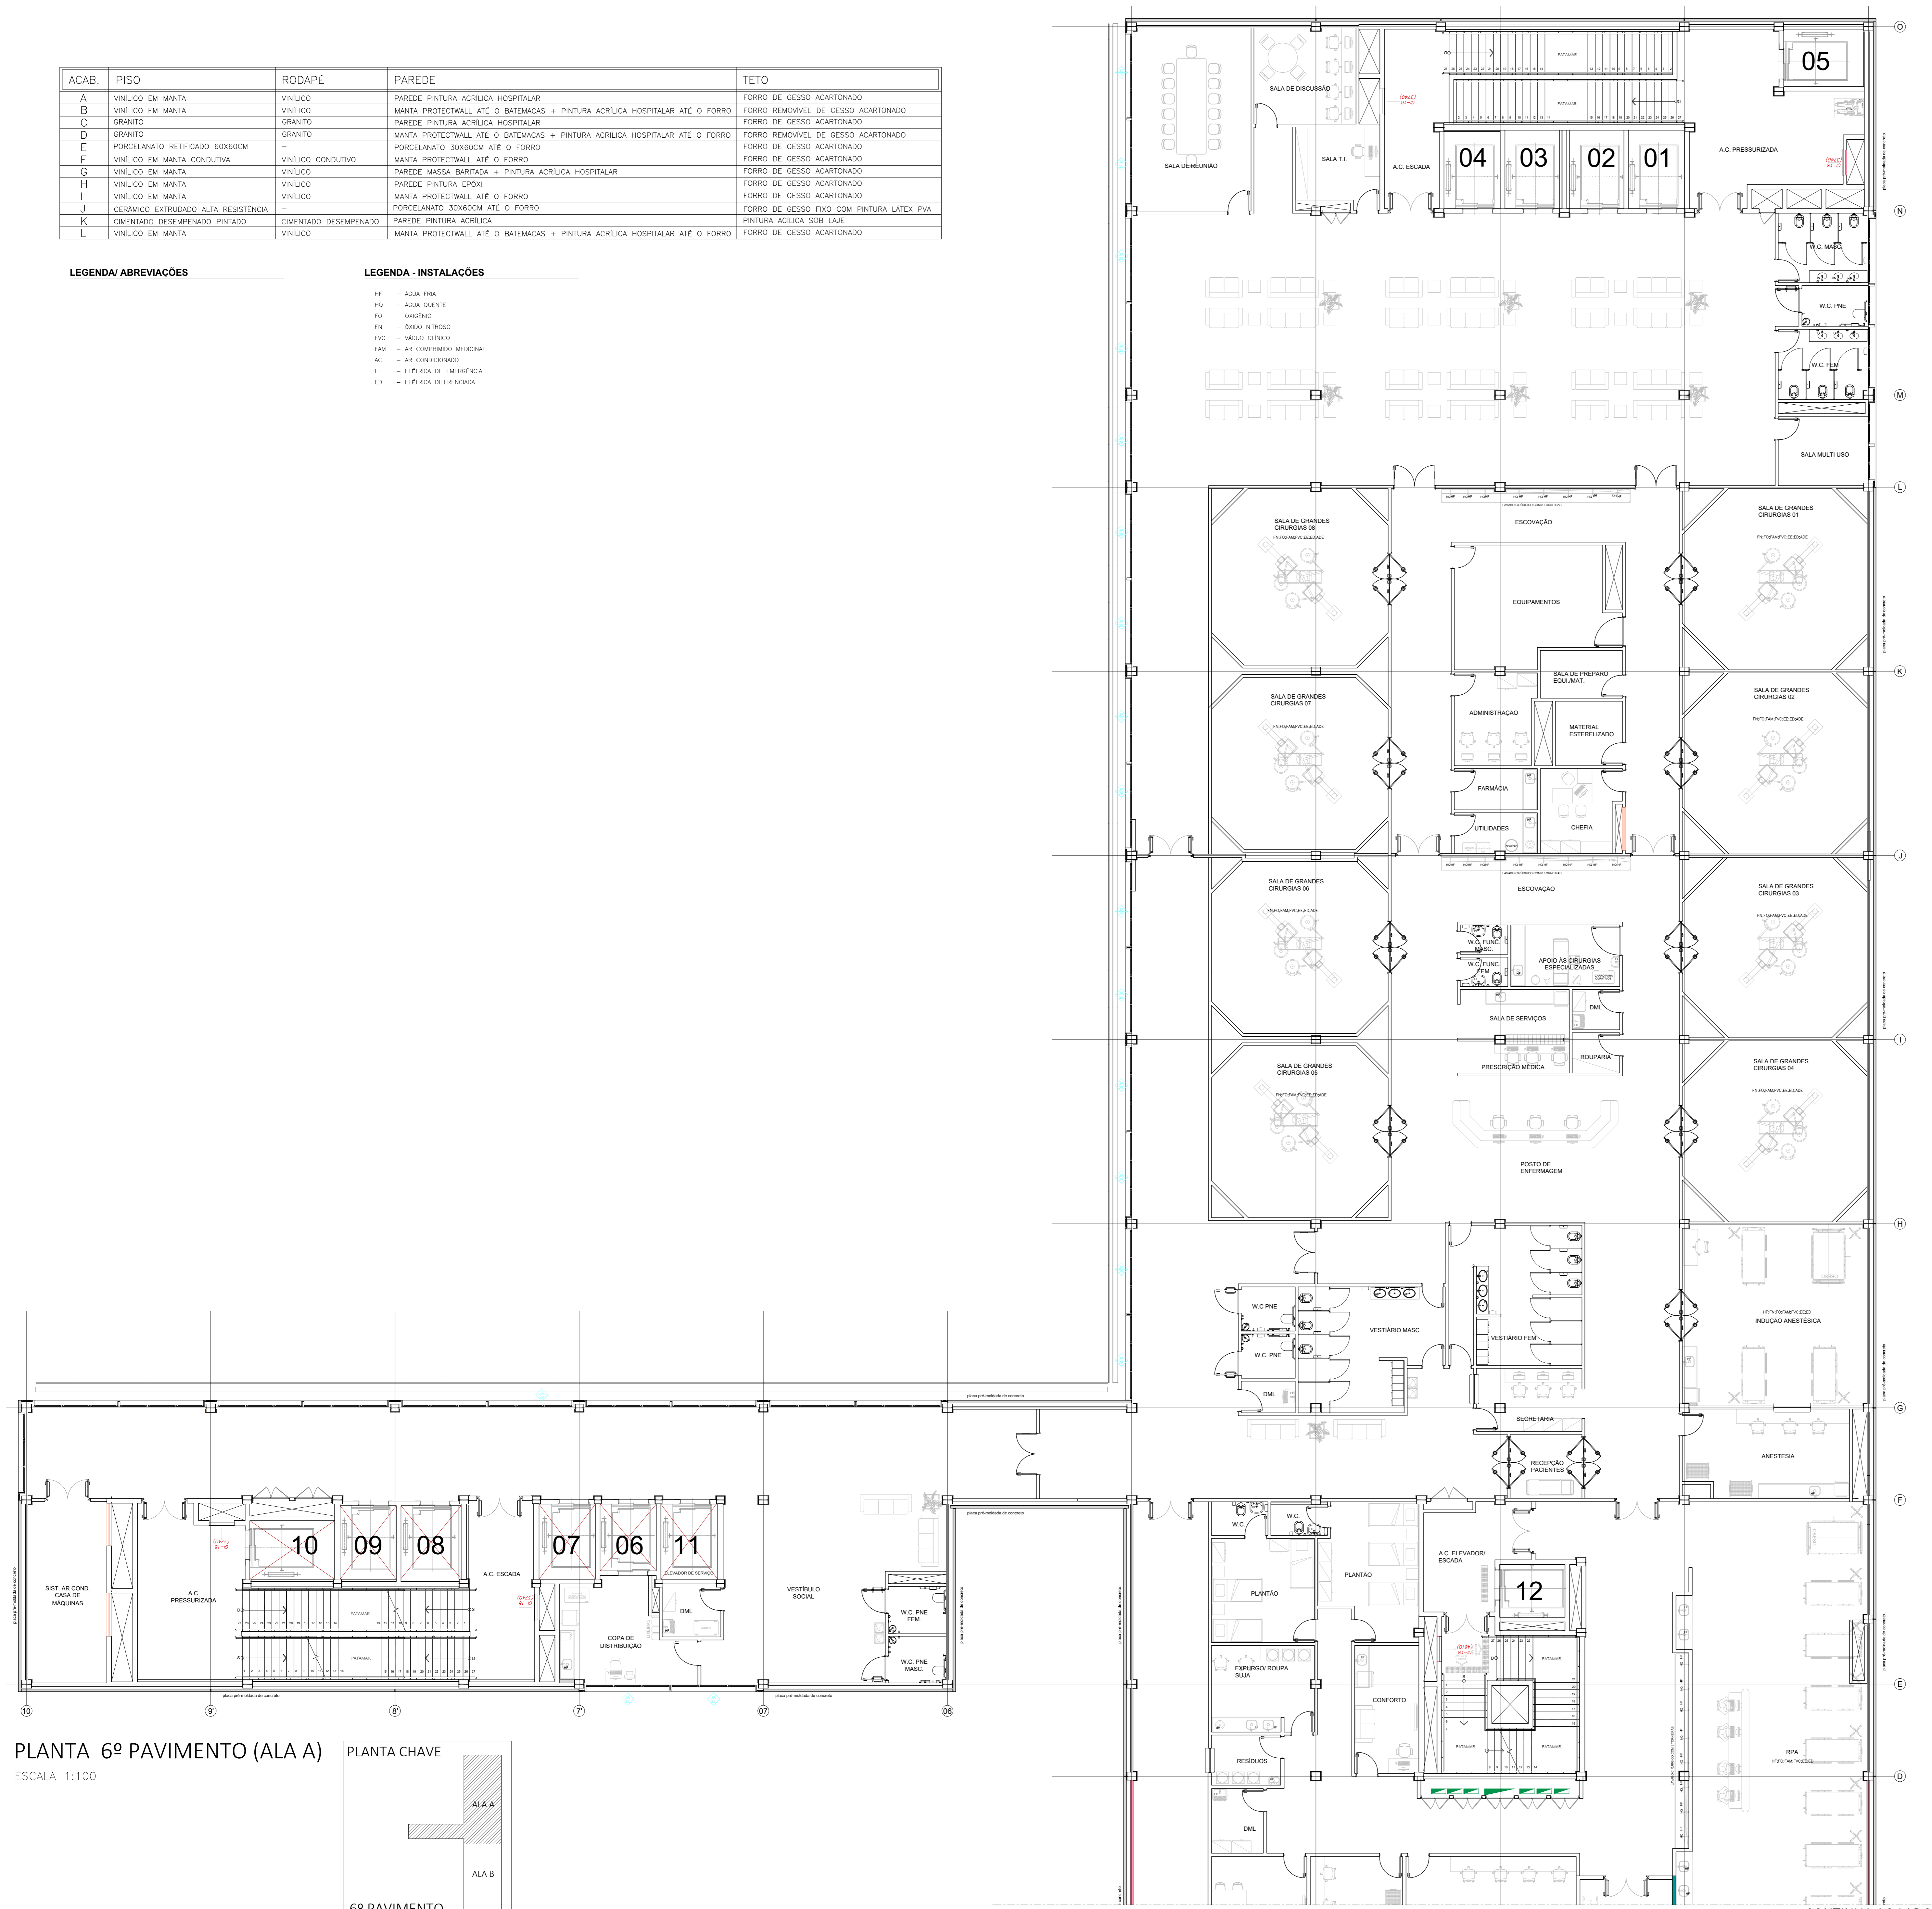


PLANTA 6º PAVIMENTO (ALA B)

ESCALA 1:100

PLANTA CHAVE

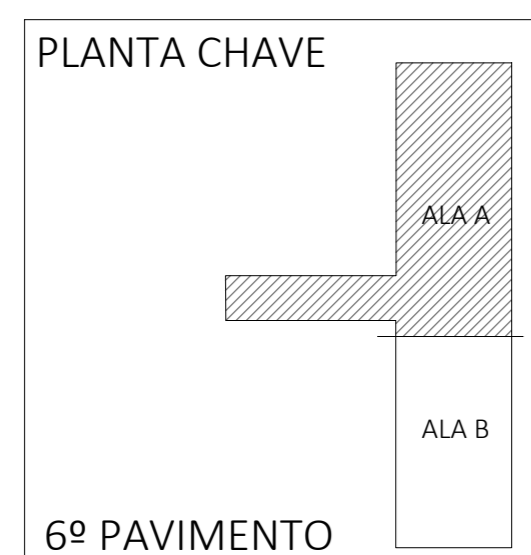


6º PAVIMENTO

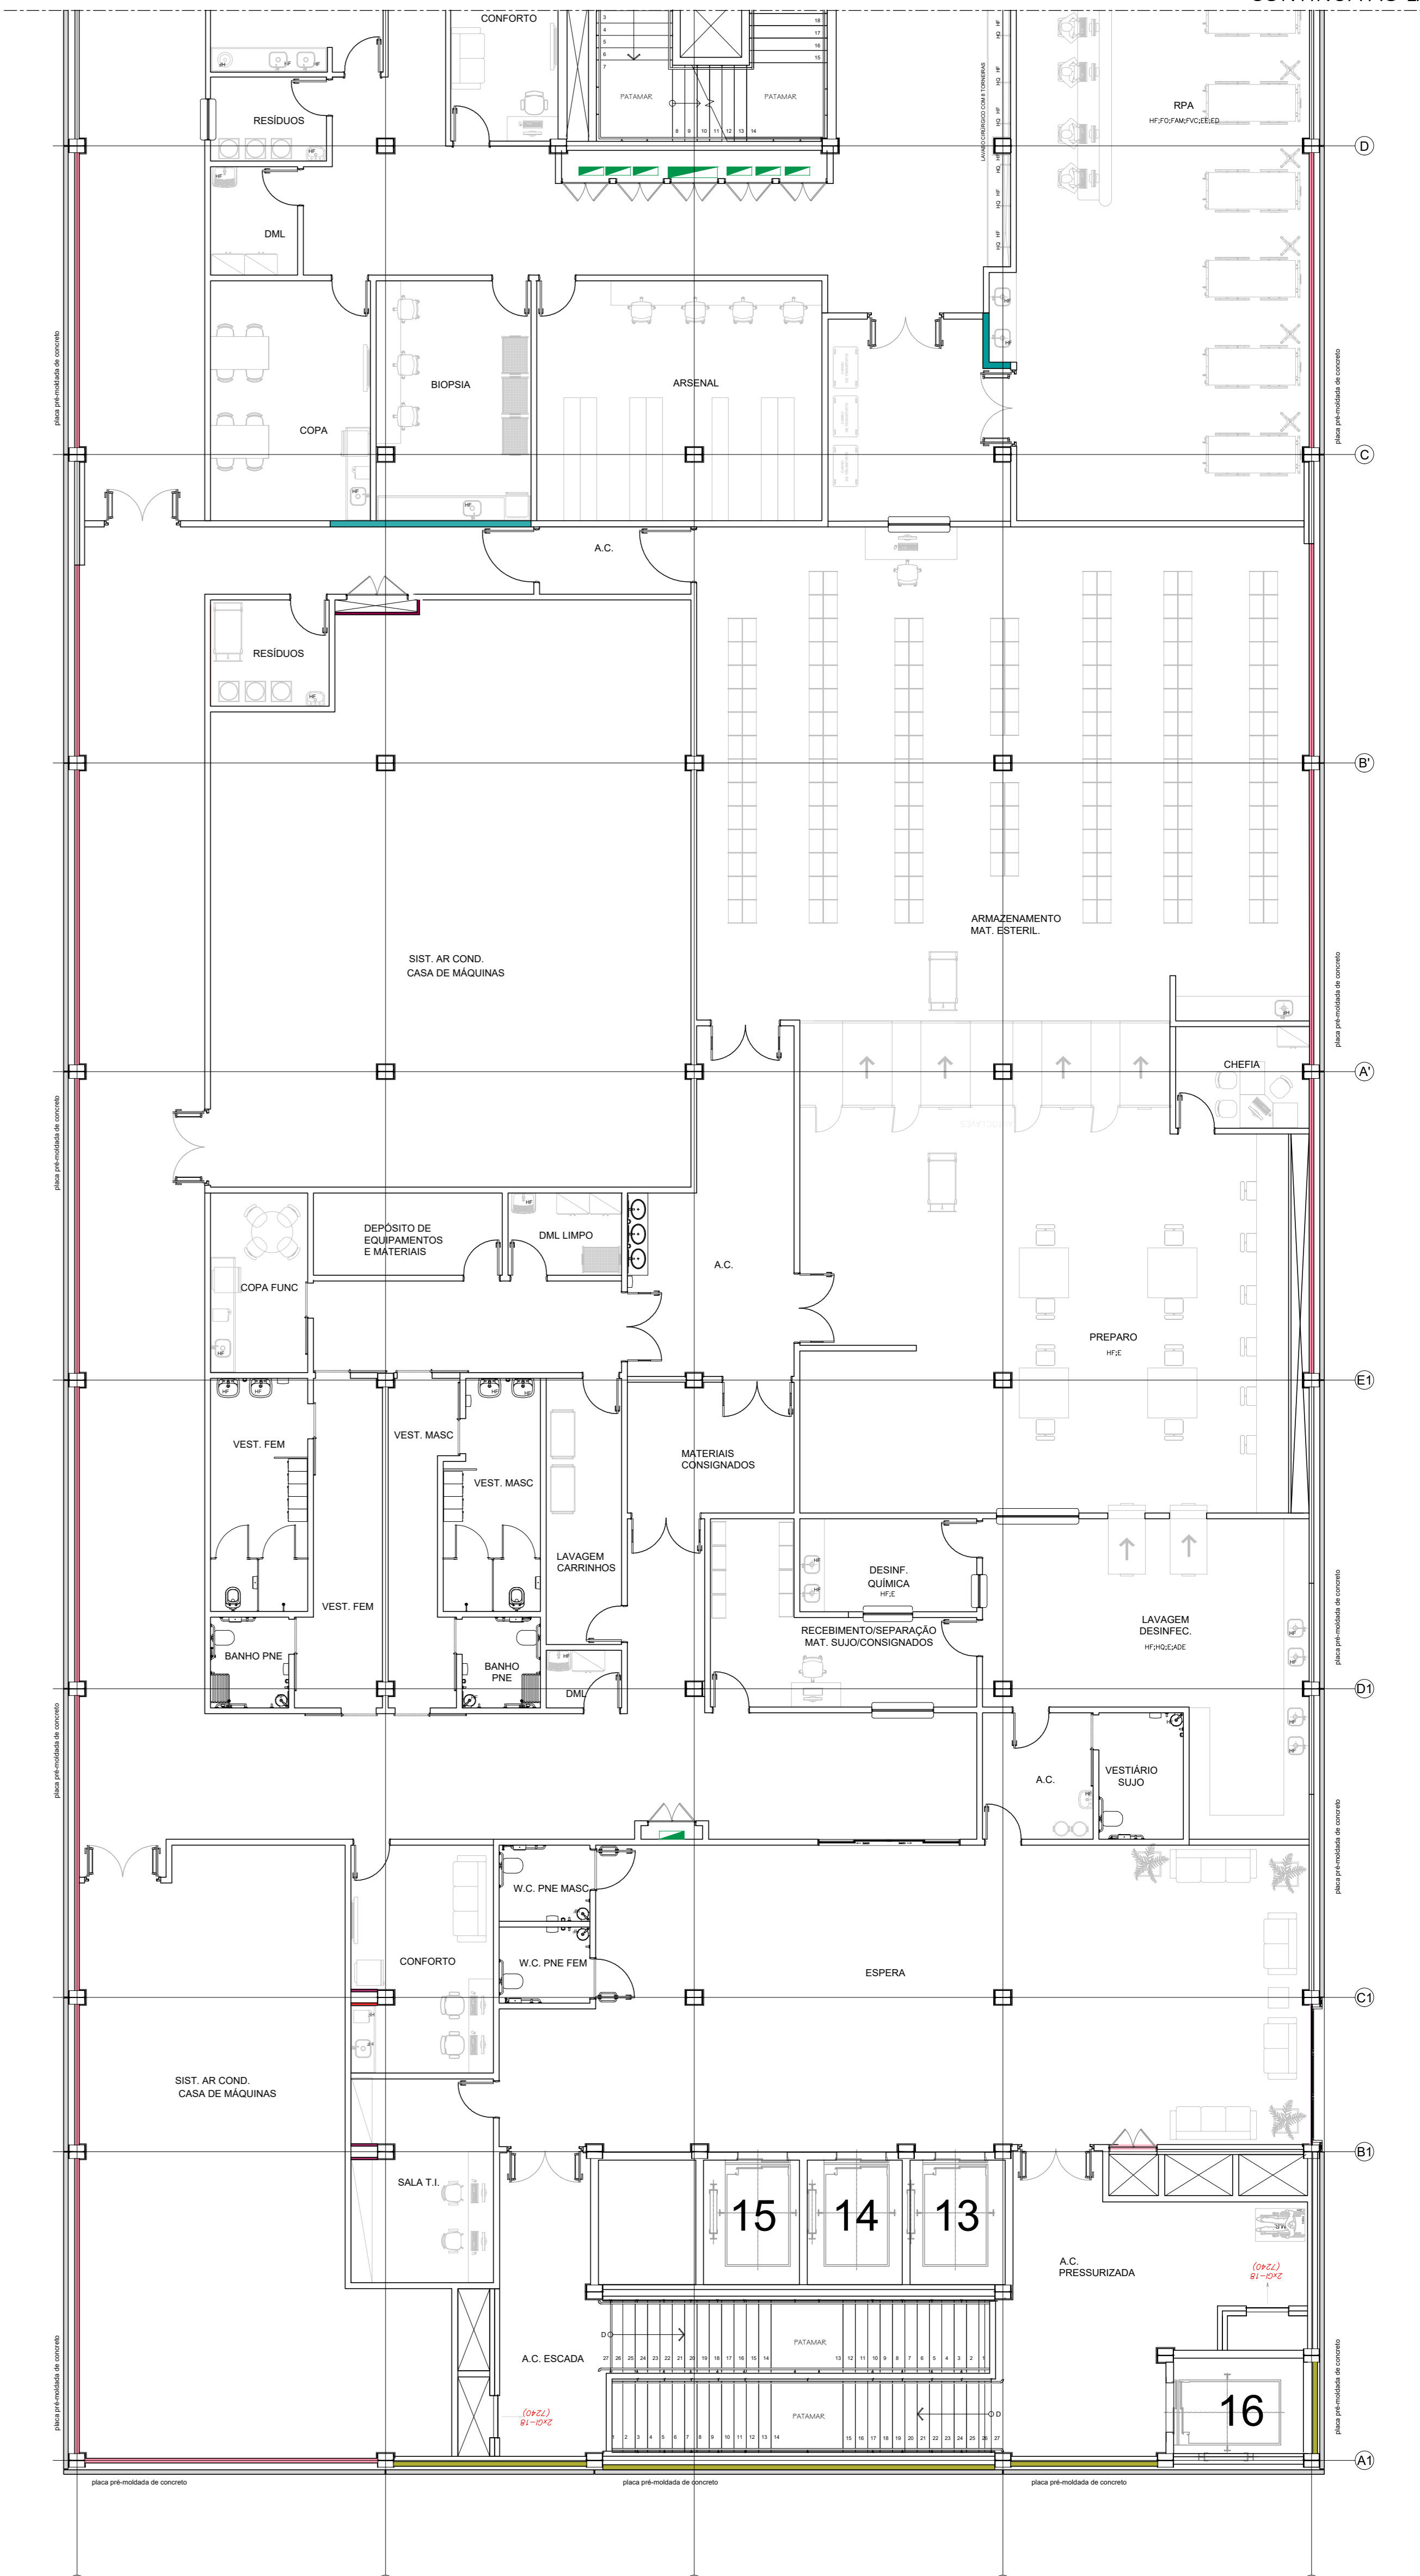

PLANTA 6º PAVIMENTO (ALA A)

ESCALA 1:100

PLANTA CHAVE

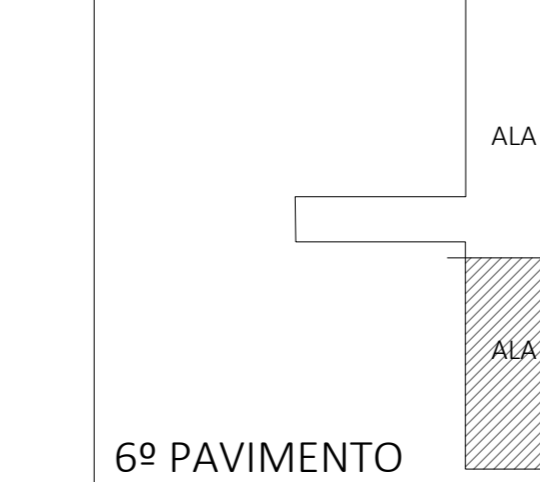

6º PAVIMENTO

NOTAS

1. CONFERIR MEDIDAS NO LOCAL
2. MEDIDAS EM METRO, EXCETO ONDE INDICADO.
3. AS ALVENARIAS SERAO COTADAS NO GROSSO.
- 4.
- 5.
- 6.
- 7.
- 8.
- 9.
- 10.
- 11.

GOVERNO DO ESTADO DE SÃO PAULO
Secretaria de Estado da Saúde

HOSPITAL METROPOLITANO DE CAMPINAS
 Av. Prefeito Foris Lima nº 560 - Campinas - SP

GRUPO TÉCNICO DE EDIFICAÇÕES

PROJETO EXECUTIVO DE ARQUITETURA

ARQ/24

Av. Dr. Enes Cavatini de Aguiar, nº 188, 3º andar
 São Paulo-SP - Cep: 04423-200
 Tel: (11)3066 8660 Fax: (11)3066 8482

PROJETO: ANA MARIA CRISTINA GOMES JOTTEN
 ARQUITETO: RAFAEL CHINBOTE

C.C. DEZ/2023
 RESPONSÁVEL DATA

ACAB.	PISO	RODAPÉ	PAREDE	TETO
A	VINÍLICO EM MANTA	VINÍLICO	PAREDE PINTURA ACRILICA HOSPITALAR	FORRO DE GESSO ACARTONADO
B	VINÍLICO EM MANTA	VINÍLICO	MANTA PROTECTALL ATÉ O BATEMÁTICAS + PINTURA ACRILICA HOSPITALAR ATÉ O FORRO	FORRO REMOVIVEL DE GESSO ACARTONADO
C	GRANITO	GRANITO	PAREDE PINTURA ACRILICA HOSPITALAR	FORRO DE GESSO ACARTONADO
D	GRANITO	GRANITO	MANTA PROTECTALL ATÉ O BATEMÁTICAS + PINTURA ACRILICA HOSPITALAR ATÉ O FORRO	FORRO REMOVIVEL DE GESSO ACARTONADO
E	PORCELANATO RETIFICADO 60X60CM	-	PORCELANATO 30X60CM ATÉ O FORRO	FORRO DE GESSO ACARTONADO
F	VINÍLICO EM MANTA CONDUTIVA	VINÍLICO CONDUTIVO	MANTA PROTECTALL ATÉ O FORRO	FORRO DE GESSO ACARTONADO
G	VINÍLICO EM MANTA	VINÍLICO	PAREDE MASSA BARITADA + PINTURA ACRILICA HOSPITALAR	FORRO DE GESSO ACARTONADO
H	VINÍLICO EM MANTA	VINÍLICO	PAREDE PINTURA EPDM	FORRO DE GESSO ACARTONADO
I	VINÍLICO EM MANTA	VINÍLICO	MANTA PROTECTALL ATÉ O FORRO	FORRO DE GESSO ACARTONADO
J	CERÂMICO EXTRUDADO ALTA RESISTÊNCIA	-	PORCELANATO 30X60CM ATÉ O FORRO	FORRO DE GESSO FIXO COM PINTURA LÁTEX PVA
K	CIMENTADO DESEMPENADO PINTADO	CIMENTADO DESEMPENADO	PAREDE PINTURA ACRILICA	PINTURA ACRILICA SOB LAJE

LEGENDA/ ABREVIÇÕES



- BANCA DE AÇO FROTO
- BANCA DE MADEIRA REVESTIDA COM FORMICA
- BANCA DE GRANITO
- BANCA DE RESINA SOLIDO MINERAL (CORAN)
- AMBIENTE ATENDIDO COM VENTILAÇÃO/OU EXAUSTÃO MECANICA
- AMBIENTE QUANTIDADE

LEGENDA - INSTALAÇÕES


- HF - ÁGUA FRIA
- HO - ÁGUA QUENTE
- FO - DIXIDENO
- FN - DIXIDO NITROSO
- FVC - VÍDEO CÍNICO
- FAM - AR COMPRIMIDO MEDICAL
- AC - AR CONDICIONADO
- EE - ELÉTRICA DE EMERGÊNCIA
- ED - ELÉTRICA DIFERENCIADA




PLANTA 7º PAVIMENTO (ALA A)
ESCALA 1:100

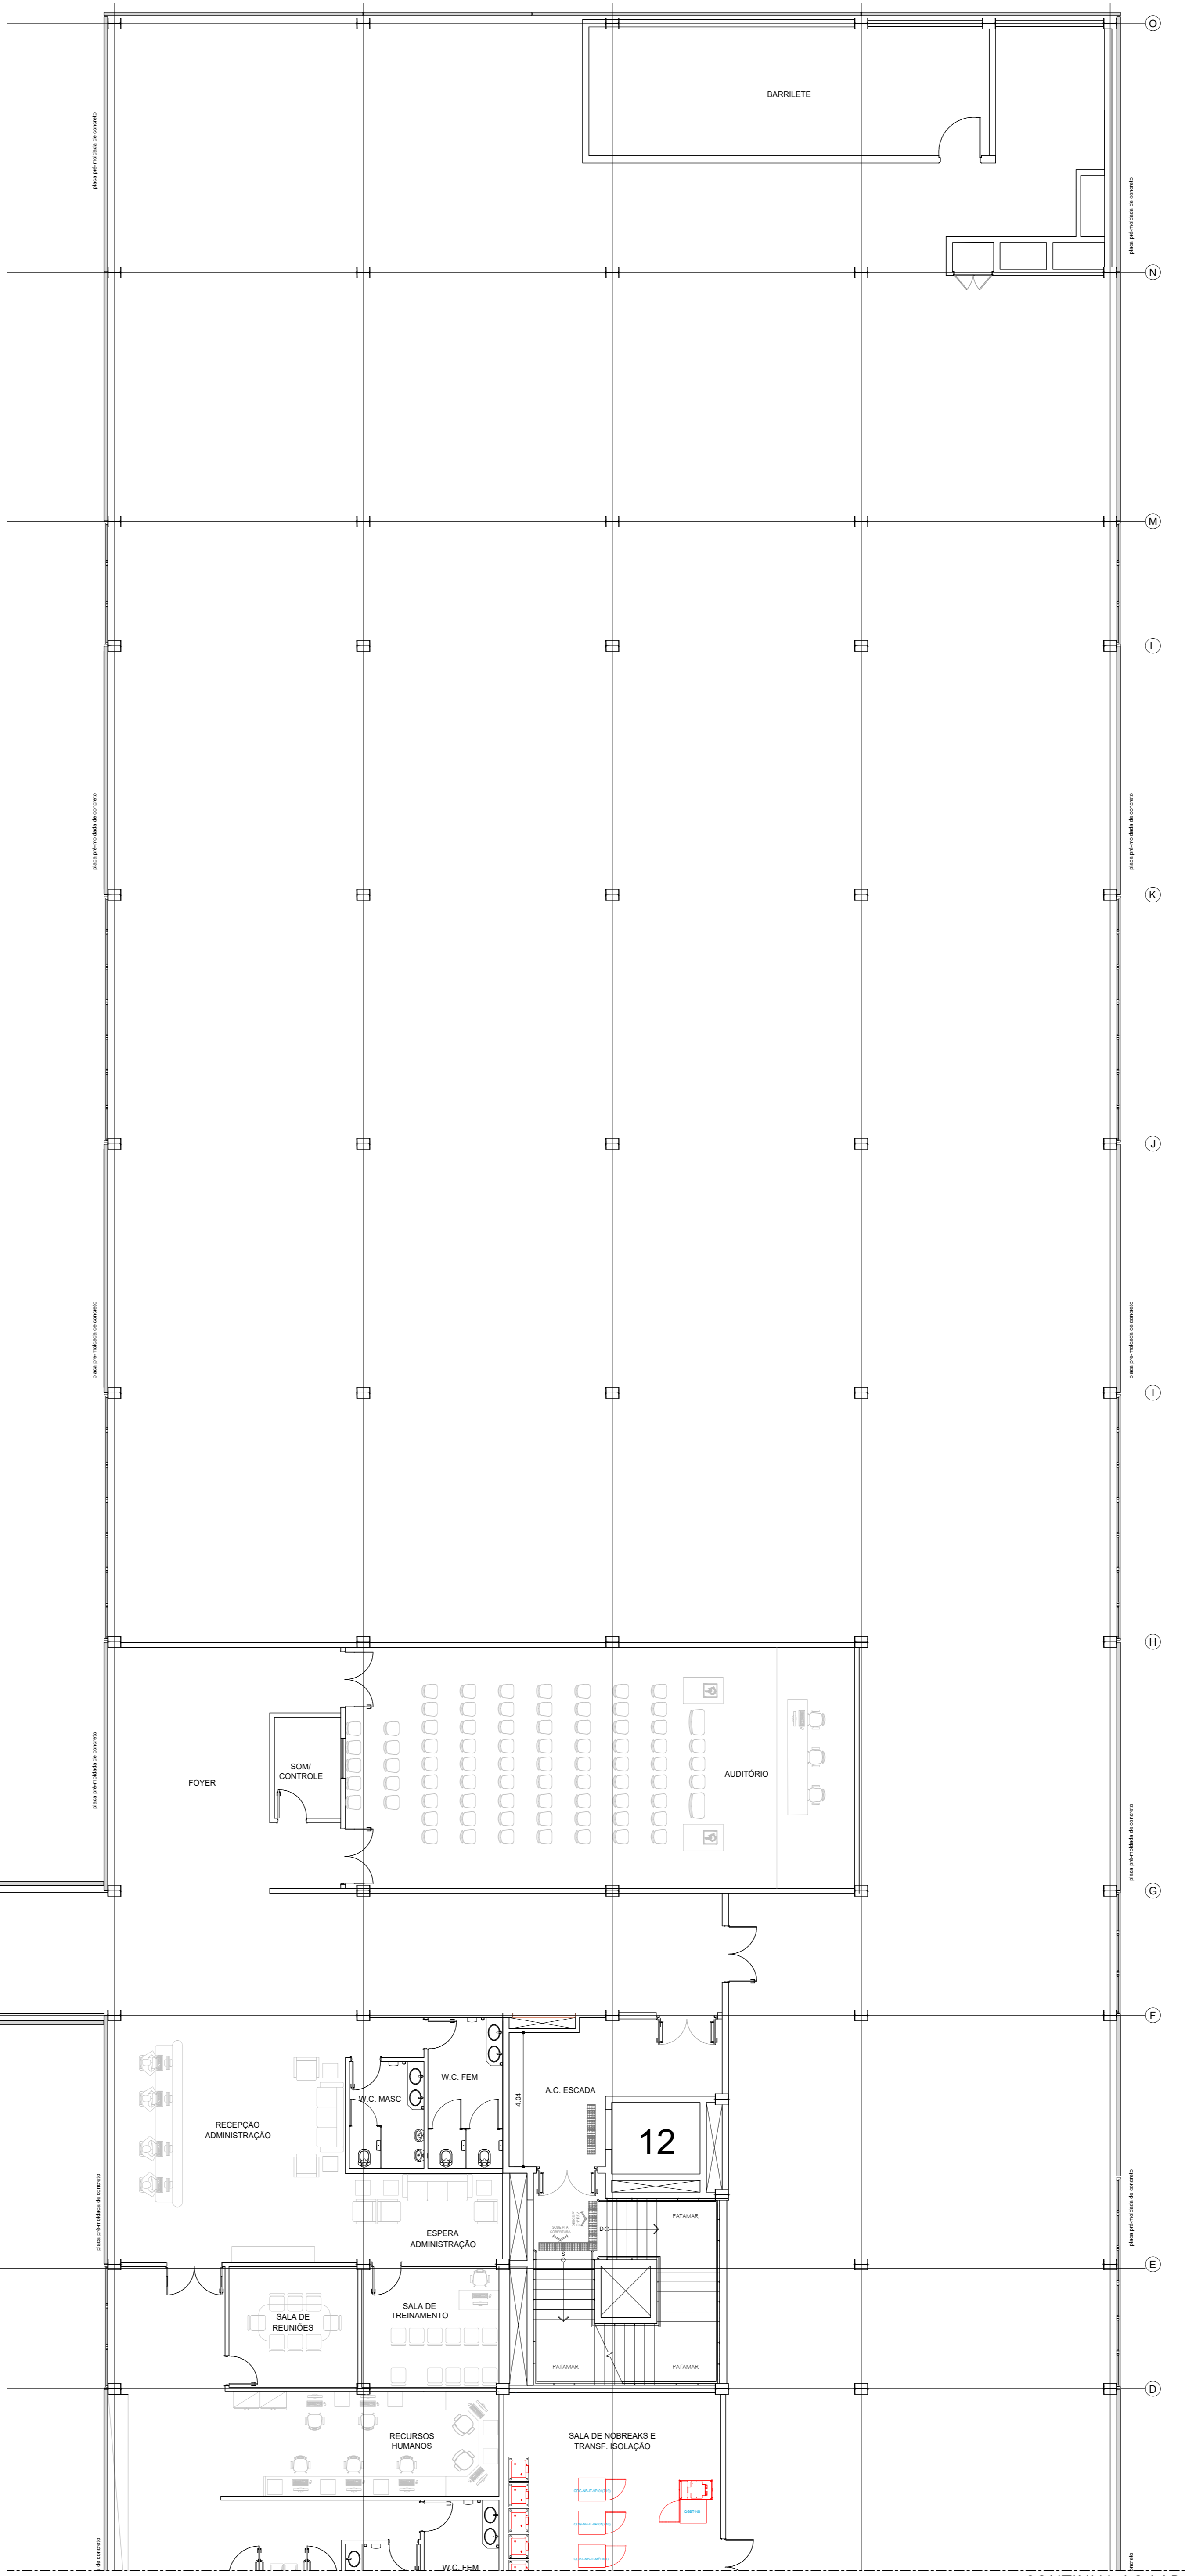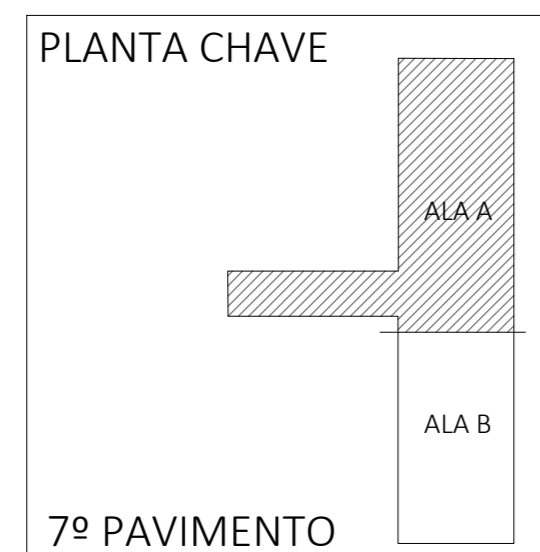

CONTINUA AO LADO

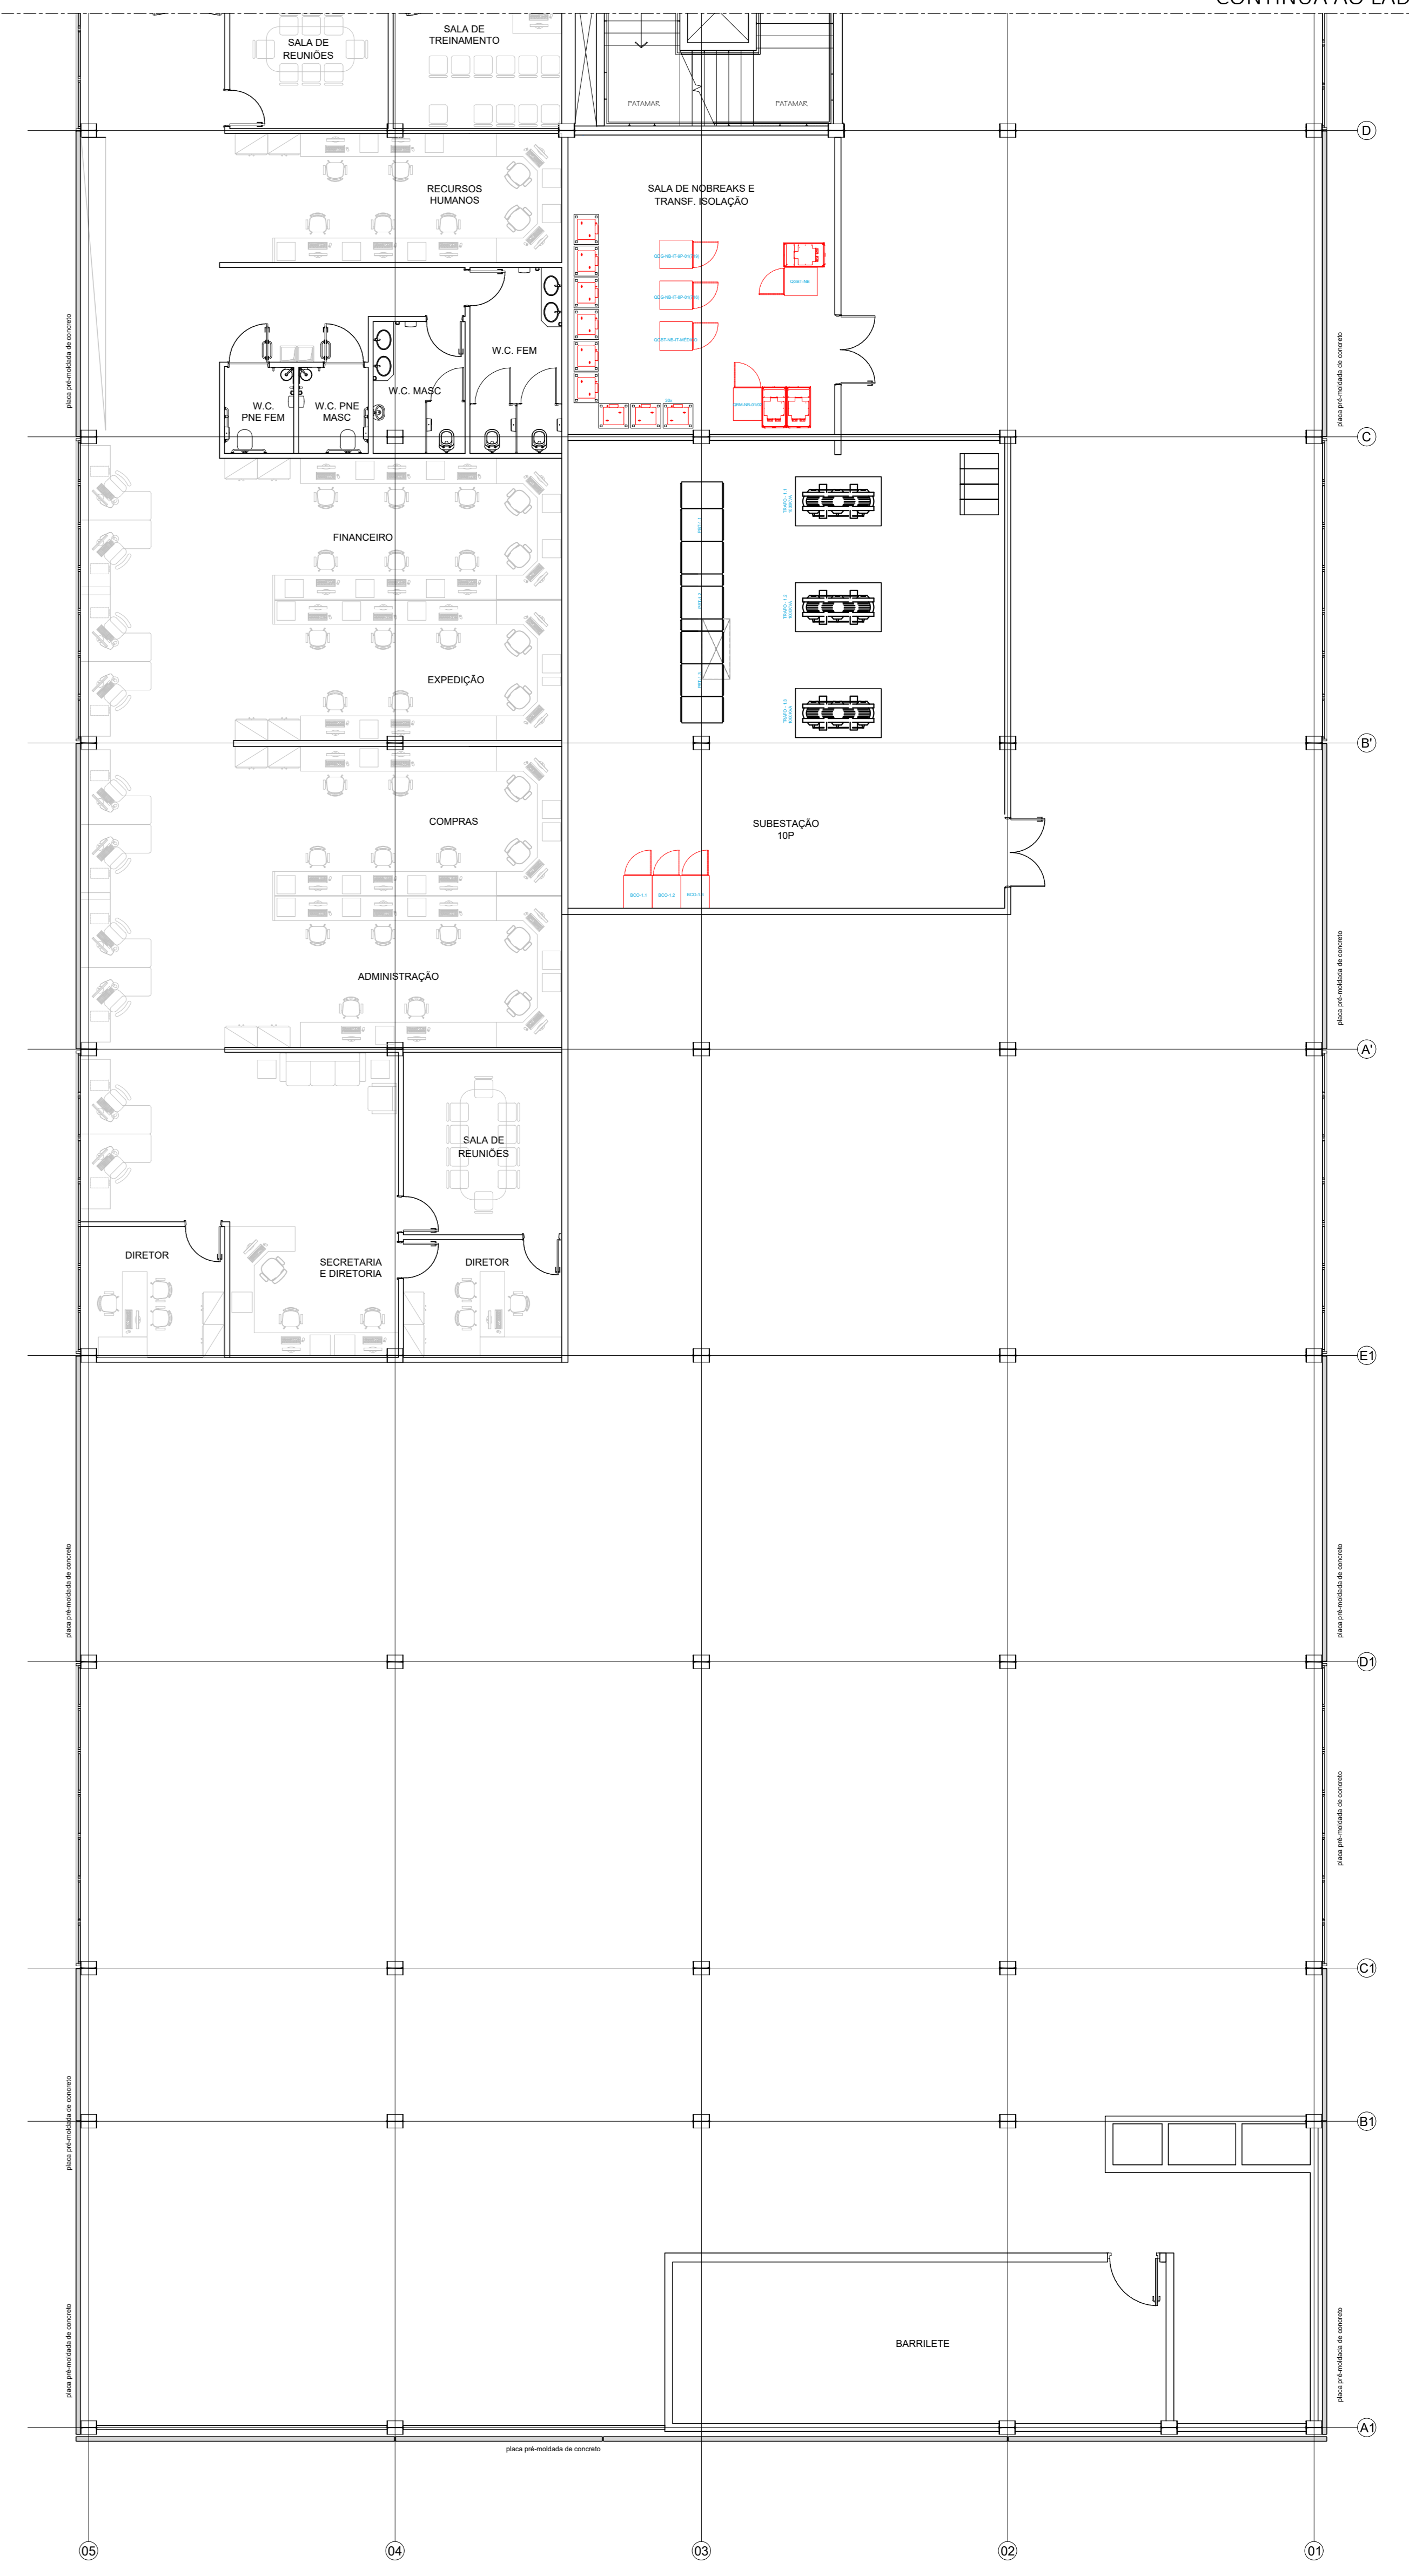

PLANTA 7º PAVIMENTO (ALA B)
ESCALA 1:100

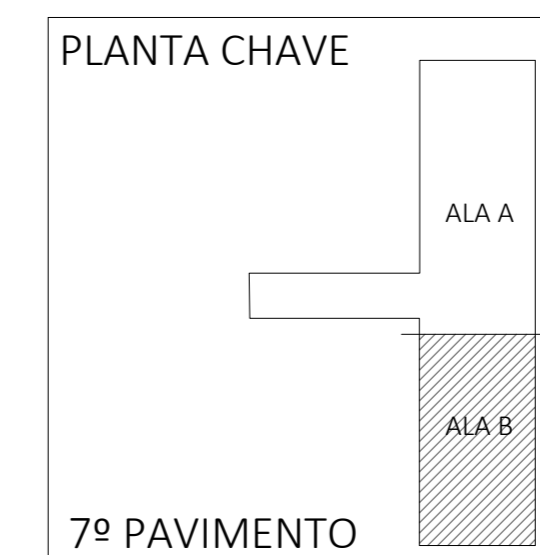

- NOTAS
1. CONFIRMAR MEDIDAS NO LOCAL
 2. MEDIDAS EM METRO, EXCETO ONDE INDICADO.
 3. AS ALVENARIAS SERÃO COTADAS NO OSSO.
 - 4.
 - 5.
 - 6.
 - 7.
 - 8.
 - 9.
 - 10.
 - 11.

REV.	EMISSÃO INICIAL	DESCRICOÇÃO	C.C	DEZ/2023
0	EMISSÃO INICIAL	DESCRICOÇÃO	RESPONSÁVEL	DATA

GOVERNO DO ESTADO DE SÃO PAULO
Secretaria de Estado da Saúde

HOSPITAL METROPOLITANO DE CAMPINAS
Av. Prefeito Faria Lima nº 560 - Campinas - SP

GRUPO TÉCNICO DE EDIFICAÇÕES

PROJETO EXECUTIVO DE ARQUITETURA

ALA - ARQ/25

Av. Dr. Enes Cavatto de Aguiar, nº 188, 3º andar
13050-000 - Campinas - SP
Tel: (11) 3066 8660 Fax: (11) 3066 8482

ARQ. MARIA CRISTINA GOMES JOTTEN
ZAR. EDUARDO CHINIBUTE